


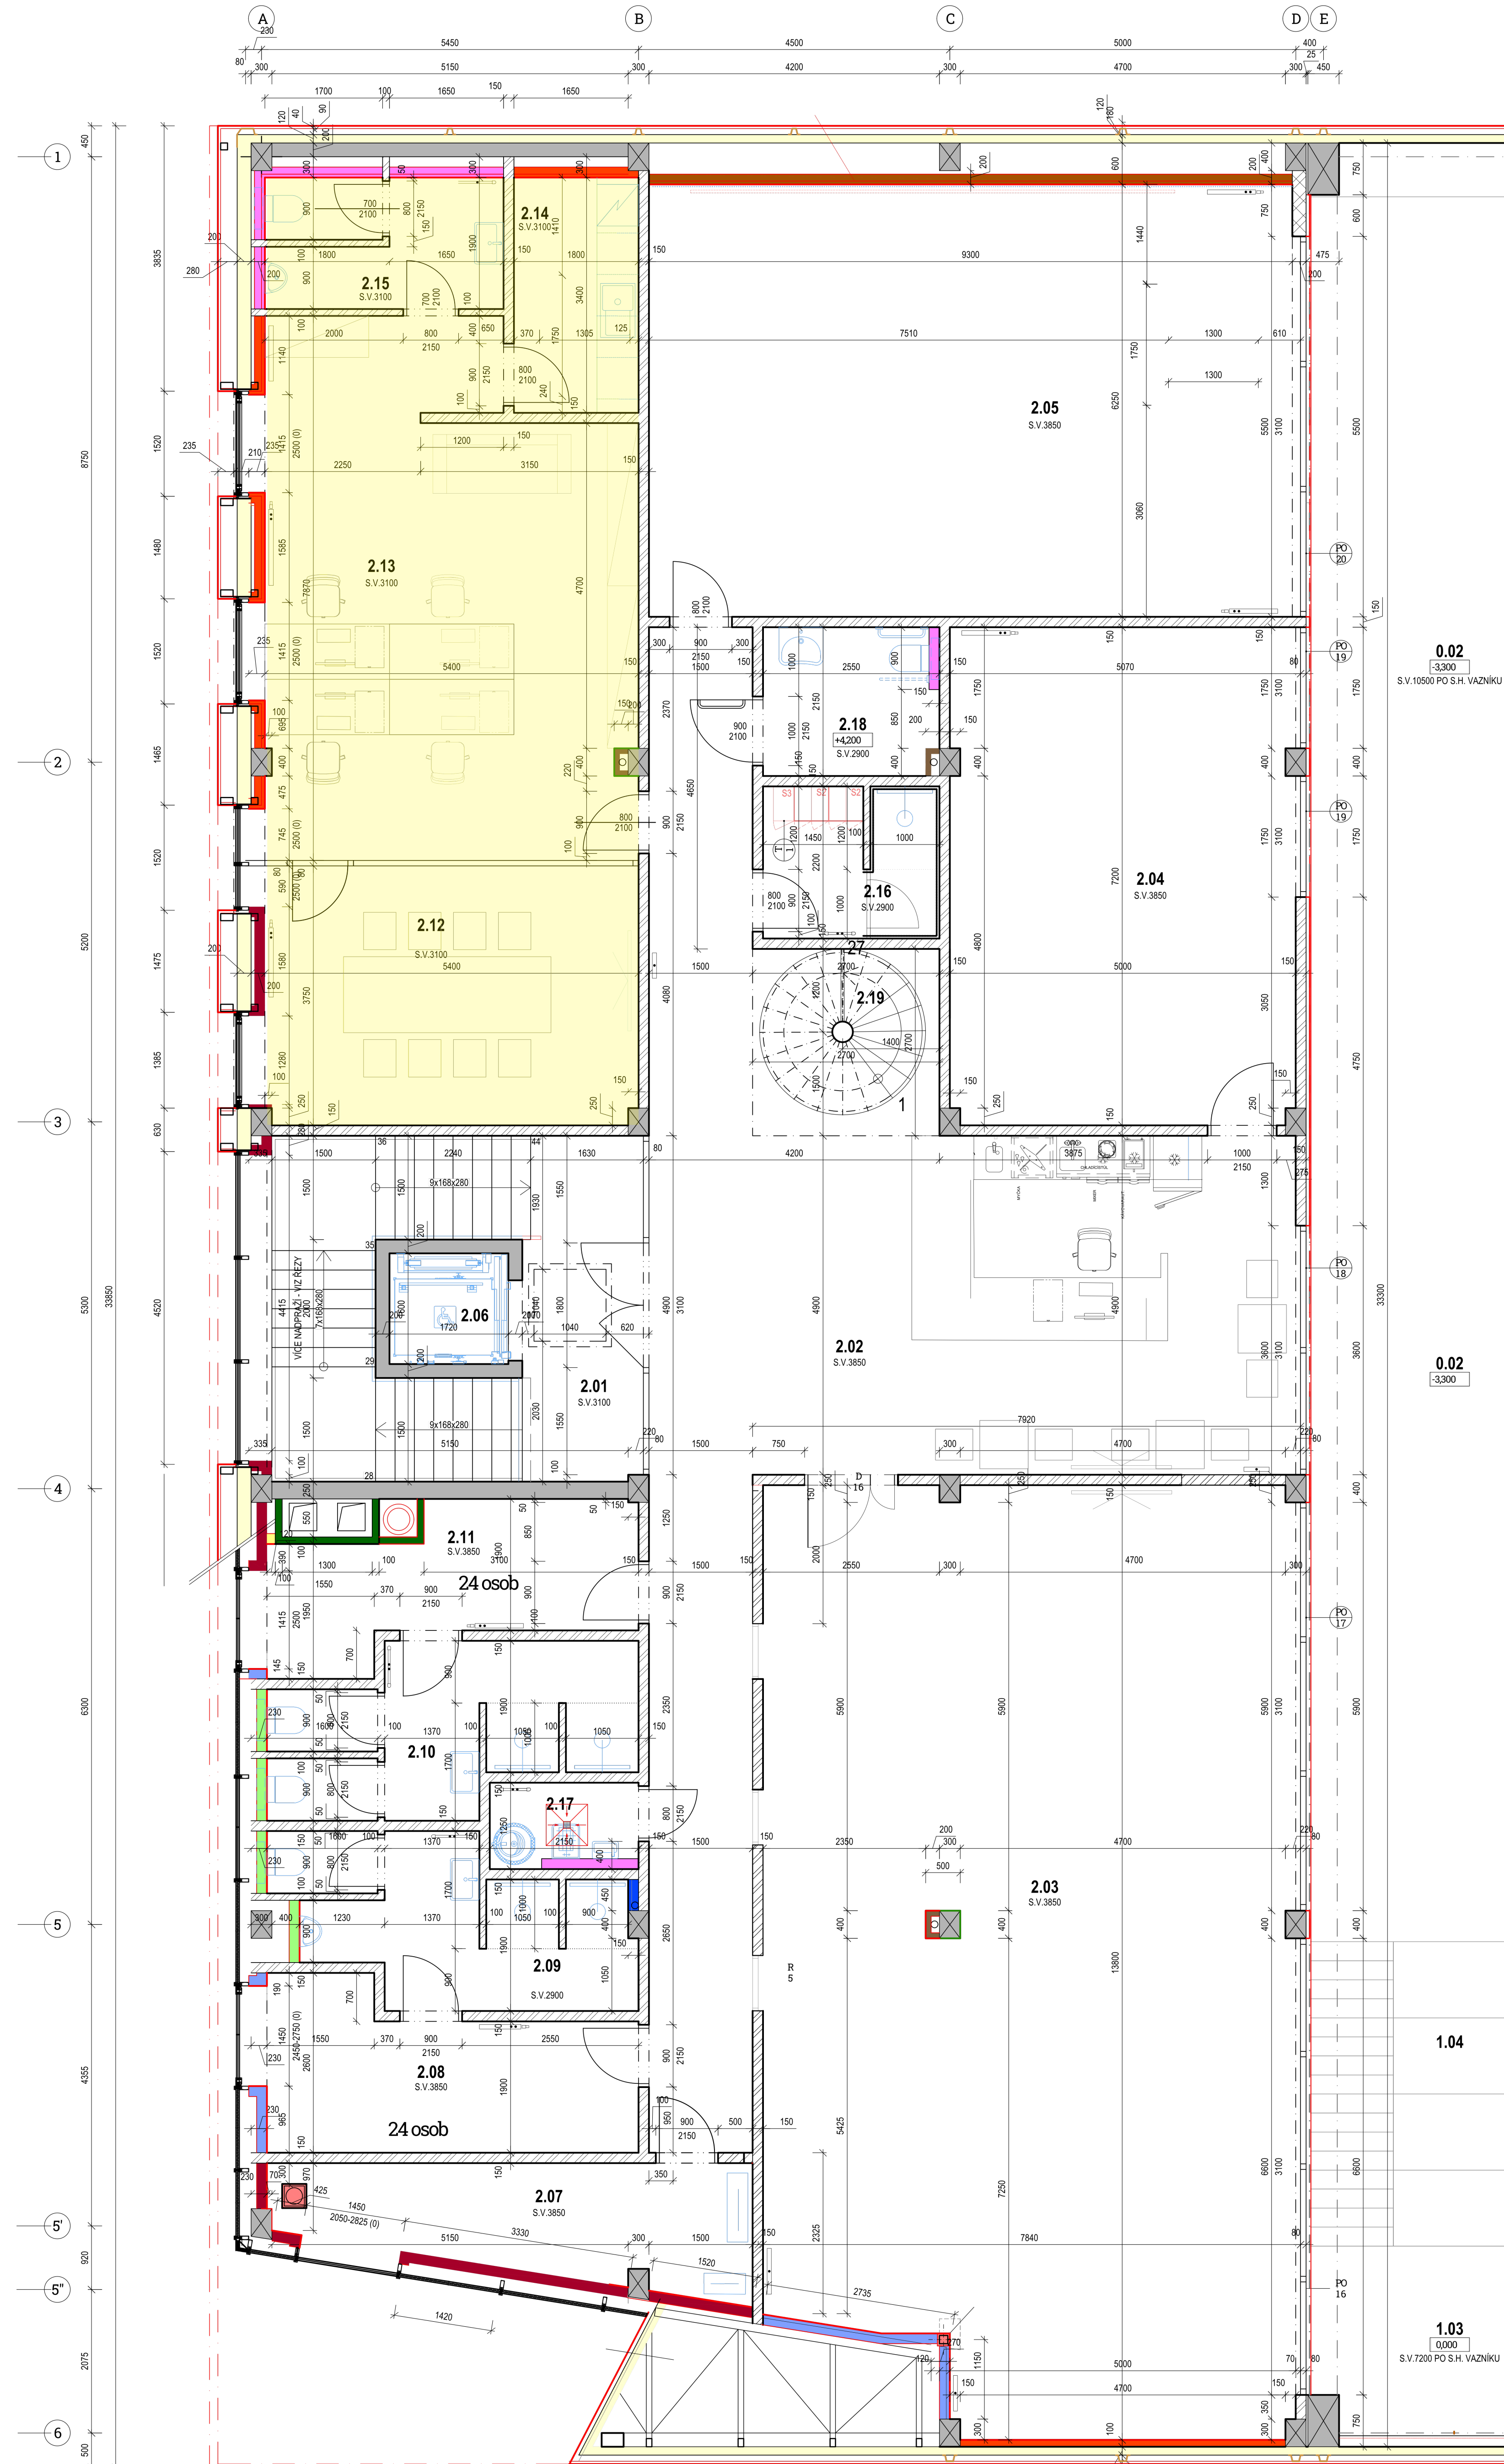

## LEGENDA MÍSTNOSTÍ 2.NP

| OZN. MÍSTN. | ÚČEL MÍSTNOSTI                   | PLOCHA [m²] | S.V. [mm] | ÚPRAVY POVRCHŮ                         |                                          |                                      | POZNÁMKA                                                               |
|-------------|----------------------------------|-------------|-----------|----------------------------------------|------------------------------------------|--------------------------------------|------------------------------------------------------------------------|
|             |                                  |             |           | PODLAHA                                | STĚNY                                    | STROP                                |                                                                        |
| 2.01        | SCHODIŠTĚ                        | 22,90       | 3100      | ČISTICI ZONA 2                         | VPC OMÍTKA, VYMALBA BÍLÁ                 | ŠÁDROKARTONOVÝ POHLED                | AL SOKLOVÁ LIŠTA v. 80mm-<br>POUZE PODEL STĚN S VYMALBOU               |
| 2.02        | HALA - RECEPCE                   | 76,80       | 3100      | KERAMICKÁ DLÁŽBA STD1                  | VPC OMÍTKA, VYMALBA BÍLÁ                 | ŠÁDROKARTONOVÝ POHLED                | AL SOKLOVÁ LIŠTA v. 80mm                                               |
| 2.03        | FITNESS SÁL č.1                  | 103,40      | 3850      | GEL SPORT FIT SANDWICH ECONOMY TL 15MM | VPC OMÍTKA, VYMALBA BÍLÁ                 | UZAVÍRATELNÝ NÁTĚR PREFA STROPNÍ KCE | AL SOKLOVÁ LIŠTA v. 80mm                                               |
| 2.04        | FITNESS SÁL č.2                  | 35,90       | 3850      | SPORTOVNÍ PODLAHA RECREATION 45        | VPC OMÍTKA, VYMALBA BÍLÁ                 | UZAVÍRATELNÝ NÁTĚR PREFA STROPNÍ KCE | BARVA PODLAHY VZ. KNIHA MATERIÁLŮ, SOKL. AL LIŠTA v. 80mm              |
| 2.05        | ZRČADLOVÝ SÁL                    | 58,40       | 3100      | SPORTOVNÍ PODLAHA RECREATION 45        | VPC OMÍTKA, VYMALBA BÍLÁ                 | UZAVÍRATELNÝ NÁTĚR PREFA STROPNÍ KCE | BARVA PODLAHY VZ. KNIHA MATERIÁLŮ, SOKL. AL LIŠTA v. 80mm              |
| 2.06        | VÝTAHOVÁ ŠACHTA                  | 2,80        |           | PODLAHA SOUČAST. DODÁVKY VÝTAH. KABINY | UZAVÍRATELNÝ NÁTĚR PRO PREFU VÝTAH JADRA |                                      | BEZ SOKLU                                                              |
| 2.07        | TECHNICKÁ MÍSTNOST ELEKTRO       | 10,40       | 3850      | KERAMICKÁ DLÁŽBA STD2                  | VPC OMÍTKA, VYMALBA BÍLÁ                 | UZAVÍRATELNÝ NÁTĚR PREFA STROPNÍ KCE | KERAMICKÝ SOKL v. 80mm                                                 |
| 2.08        | ŠATNA MUŽI                       | 11,50       | 3850      | LINOLEUM                               | VPC OMÍTKA, VYMALBA BÍLÁ                 | UZAVÍRATELNÝ NÁTĚR PREFA STROPNÍ KCE | LINOLEOVÝ SOKL V. 80MM                                                 |
| 2.09        | HYGIENICKÉ ZÁZEMÍ ŠATNY MUŽI     | 10,30       | 3100      | KERAMICKÁ DLÁŽBA STD1                  | VPC OMÍTKA, KERAM. OBKLAD STD1 v. 2100   | SKD POHLED VLHKÉ PROSTŘEDÍ           |                                                                        |
| 2.10        | HYGIENICKÉ ZÁZEMÍ ŠATNY ŽENY     | 10,80       | 3100      | KERAMICKÁ DLÁŽBA STD1                  | VPC OMÍTKA, KERAM. OBKLAD STD1 v. 2100   | SKD POHLED VLHKÉ PROSTŘEDÍ           |                                                                        |
| 2.11        | ŠATNA ŽENY                       | 10,50       | 3850      | LINOLEUM                               | VPC OMÍTKA, VYMALBA BÍLÁ                 | UZAVÍRATELNÝ NÁTĚR PREFA STROPNÍ KCE | LINOLEOVÝ SOKL V. 80MM                                                 |
| 2.12        | ZASEDACÍ MÍSTNOST                | 20,40       | 3100      | VYNÍLOVÁ PODLAHA (DEKOR DŘEVA)         | VPC OMÍTKA, VYMALBA BÍLÁ                 | SKD AKUSTICKÝ POHLED                 | AL SOKLOVÁ LIŠTA v. 80mm                                               |
| 2.13        | KANCELÁŘ                         | 39,50       | 3100      | VYNÍLOVÁ PODLAHA (DEKOR DŘEVA)         | VPC OMÍTKA, VYMALBA BÍLÁ                 | ŠÁDROKARTONOVÝ POHLED                | AL SOKLOVÁ LIŠTA v. 80mm                                               |
| 2.14        | ZÁZEMÍ KANCELÁŘE                 | 6,10        | 3100      | KERAMICKÁ DLÁŽBA STD1                  | VPC OMÍTKA, VYMALBA BÍLÁ                 | ŠÁDROKARTONOVÝ POHLED                | KERAMICKÝ SOKL v. 80mm OBKLAD STĚN V KUCHY LNKY VZ. TRUHLÁŘSKÉ VÝROBKY |
| 2.15        | HYGIENICKÉ ZÁZEMÍ KANCELÁŘE      | 6,40        | 3100      | KERAMICKÁ DLÁŽBA STD1                  | VPC OMÍTKA, KERAM. OBKLAD STD1 v. 2100   | ŠÁDROKARTONOVÝ POHLED                |                                                                        |
| 2.16        | ŠATNA / SPRCHA PERSONÁLU FITNESS | 5,50        | 3100      | KERAMICKÁ DLÁŽBA STD1                  | VPC OMÍTKA, KERAM. OBKLAD STD1 v. 2100   | SKD POHLED VLHKÉ PROSTŘEDÍ           | KERAMICKÝ SOKL v. 80mm                                                 |
| 2.17        | UKLIDOVÁ MÍSTNOST                | 2,50        | 3850      | KERAMICKÁ DLÁŽBA STD2                  | VPC OMÍTKA, KERAM. OBKLAD STD2 v. 2100   | UZAVÍRATELNÝ NÁTĚR PREFA STROPNÍ KCE |                                                                        |
| 2.18        | WC BEZBARIÉROVÉ                  | 5,30        | 3100      | KERAMICKÁ DLÁŽBA STD1                  | VPC OMÍTKA, KERAM. OBKLAD STD1 v. 2100   | ŠÁDROKARTONOVÝ POHLED                |                                                                        |
| 2.19        | SCHODIŠTĚ NA STŘECHU             | 4,50        |           | OCELOVÉ STUPNĚ                         | VPC OMÍTKA, VYMALBA BÍLÁ                 |                                      | SPECIFIKACE SCHODIŠTĚ VIZ. SAMOSTATNÝ VÝKRES                           |
| CELKEM:     |                                  | 445,90      |           |                                        |                                          |                                      |                                                                        |

## LEGENDA MATERIÁLŮ

- ŽELEZOBETONOVÉ PREFABRIKOVANÉ KONSTRUKCE
- PODOBŇUJÍ VIZ ČÁST D1.2 - STAVEBNÍ KONSTRUKČNÍ ŘEŠENÍ
- TEPELNÉ ISOLAČNÍ MATERIÁL
- PODOBŇUJÍ VIZ SKLADBY KONSTRUKCI
- NOSNÉ ZDIVO Z POROBETONOVÝCH TVAROVEK TL. 200mm PRO VYNESENÍ HOROLEZECKÉ STĚNY
- NA SYSTÉMOVÉ ZDICI LEPIDLO
- PRŮCHOVÝ NOSNÝ ZDIVO Z POROBETONOVÝCH TVAROVEK TL. 150mm RESP. 100mm
- NA SYSTÉMOVÉ ZDICI LEPIDLO
- FASÁDNÍ TEPELNÉ ISOLAČNÍ PIR PATEL TL. 120mm
- POŽARNÍ ODOLNOST EW 15 DP3
- SYSTÉMOVÁ ŠÁDROKARTONOVÁ PŘÍČKA TL. 100mm - KOMPL. DODÁVKA
- POŽ. ODOLNOST EI 15
- ŠÁDROKARTONOVÁ PŘEDSTĚNA VČ. NOSNÉHO ROŠTU
- ŠÁDROKARTONOVÁ PŘEDSTĚNA VČ. NOSNÉHO ROŠTU (SEVEROZÁPADNÍ A JIHOZÁPADNÍ PRŮČELÍ)
- VČ. TEPELNÉ ISOLAČNÍ VÝPLNĚ Z MINERÁLNÍ VATY TL. 100mm A PAROTĚSNÉ FOLIE
- OBKLAD STĚN Z DESEK HERAKLITH C TL. 25MM, BARVA BÍLÁ, VČ. NOSNÉHO SKD ROŠTU (PODOBŇUJÍ VIZ. SAMOSTATNÁ PŘÍLOHA A KATALOG MATERIÁLŮ)
- HERAKLITH 25mm BÍLÝ
- DOPLNĚVANÉ PŘÍČKOVÉ NOSNÉ ZDIVO Z POROBETONOVÝCH TVAROVEK TL. 150mm RESP. 100mm
- NA SYSTÉMOVÉ ZDICI LEPIDLO
- ŠÁDROKARTONOVÝ OBKLAD S POŽARNÍ ODOLNOSTÍ DLE P8R
- OBLOŽENÝ MUSÍ BÝT SLOUPKY LOP
- NA STĚNU MEZI SPORTOVNÍ HALOU A ZÁZEMÍM BUDE ZE STRANY HALY OSAZENA MINERÁL VATA TL. 50MM, PERLINKA, LEPIDLO, OMÍTKA VPC + VYMALBA BÍLÁ

## POPIS SDK PŘEDSTĚN

- PŘEDSTĚNA OPLÁŠTĚNÁ SDK DESKAMI SE ZVÝŠENOU MECHANICKOU ODOLNOSTÍ 1x12,5mm / ALTERNATIVNĚ DVĚ SDK DESKY STANDARTNÍ 2x12,5mm S VÝROEVY, NA OCELOVOU KONSTRUKCI CW75, BEZ TL. PŘEDSTĚNA VÝŠKY 3,85m (NA CELOU VÝŠKU)
- SDK10 - PŘEDSTĚNA OPLÁŠTĚNÁ SDK DESKAMI IMPREG. 1x12,5mm NA OCELOVOU KONSTRUKCI CW100 (KERAMICKÝ OBKLAD), VČ. TEPELNÉ ISOLACE TL. 80mm A PAROZÁBRANY, PŘEDSTĚNA VÝŠKY 3,85m (NA CELOU VÝŠKU)
- PŘEDSTĚNA OPLÁŠTĚNÁ SDK PROTIPOŽÁŘ. DESKAMI, NA OCELOVOU KONSTRUKCI CW100 POŽADOVANÁ POŽARNÍ ODOLNOST 30 MINUT, VČ. TEPELNÉ ISOLACE TL. 80mm A PAROZÁBRANY, PŘEDSTĚNA VÝŠKY 3,85m (NA CELOU VÝŠKU)
- SDK4 - PŘEDSTĚNA OPLÁŠTĚNÁ SDK DESKAMI STANDARTNÍ 1x12,5mm NA OCELOVOU KONSTRUKCI CW75 (KERAMICKÝ OBKLAD), BEZ TL. V MÍSTNOSTECH S POHLEDY 10cm NAD POHLED, V MÍSTNOSTECH BEZ POHLEDU NA CELOU VÝŠKU MÍSTNOSTI
- PŘEDSTĚNA OPLÁŠTĚNÁ SDK DESKAMI STANDARTNÍ 1x12,5mm NA OCELOVOU KONSTRUKCI CW75, BEZ TL. V MÍSTNOSTECH S POHLEDY 10cm NAD POHLED, V MÍSTNOSTECH BEZ POHLEDU NA CELOU VÝŠKU MÍSTNOSTI
- SDK6 - PŘEDSTĚNA OPLÁŠTĚNÁ SDK DESKAMI STANDARTNÍ 1x12,5mm NA OCELOVOU KONSTRUKCI CW100, VČ. TEPELNÉ ISOLACE TL. 80mm A PAROZÁBRANY, PŘEDSTĚNA VÝŠKY 3,85m (NA CELOU VÝŠKU)
- ŠACHTOVÁ STĚNA OPLÁŠTĚNÁ SDK DESKAMI STANDARTNÍ 1x12,5mm, NA OCELOVOU KONSTRUKCI CW75, VČ. TEPELNÉ ISOLACE TL. 80mm, PŘEDSTĚNA VÝŠKY 3,85m (NA CELOU VÝŠKU)
- PŘÍČKA OPLÁŠTĚNÁ SDK DESKAMI PROTIPOŽÁŘ. NA OCELOVOU KONSTRUKCI CW75, VČ. TEPELNÉ ISOLACE, POŽARNÍ ODOLNOST 30 MINUT, VÝŠKA 3,85m
- SDK8 - OPLÁŠTĚNÍ SDK DESKAMI PROTIPOŽÁŘNÍMI, POŽARNÍ ODOLNOST 30 MINUT
- PŘEDSTĚNA OPLÁŠTĚNÁ SDK DESKAMI IMPREG. 1x12,5mm NA OCELOVOU KONSTRUKCI CW75 (KERAMICKÝ OBKLAD), BEZ TL. PŘEDSTĚNA VÝŠKY 3,85m (NA CELOU VÝŠKU)



|                                                                                          |                                          |                           |                      |
|------------------------------------------------------------------------------------------|------------------------------------------|---------------------------|----------------------|
| 0,000 = 1.NP = 265,75 m n.m.                                                             |                                          |                           | 12.12.2025           |
| ATELIER TECL s.r.o.<br>GROHOVA 51<br>602 00 BRNO<br>+420 544 212 348<br>www.atelietec.cz | ZODPOVĚDNÝ PROJEKTANT                    | ING. ARCH. LUKÁŠ TECL     | RAZÍTKO A ČÍSLO PÁRE |
|                                                                                          | VEDOUcí PROJEKTU                         | ING. ARCH. TOMÁŠ GEMBALA  |                      |
|                                                                                          | ARCHITEKT                                | ING. ARCH. LUKÁŠ TECL     |                      |
|                                                                                          | VYPRACOVAL                               | ING. ARCH. TOMÁŠ SUCHANEK |                      |
|                                                                                          | KONTROLOVAL                              | ING. ARCH. TOMÁŠ GEMBALA  |                      |
|                                                                                          | STAVEBNÍK: OBEC MORAVANY (VČ. MČ 028120) |                           |                      |
| VNITŘNÍ 49/18, 664 48 MORAVANY                                                           |                                          |                           |                      |

## DOKUMENTACE K PROVEDENÍ STAVBY


NÁZEV A MÍSTO STAVBY  
**MULTIFUNKČNÍ SPORTOVNÍ HALA MORAVANY**  
PARC. Č. 730/54, 739/26, 739/27, 739/28, 1442/3, K.U. MORAVANY U BRNA

|                                        |            |            |
|----------------------------------------|------------|------------|
| OBJEKT                                 | FORMÁT     | 12x44      |
| SO01 - MULTIFUNKČNÍ SPORTOVNÍ HALA     | DATUM      | 31.10.2025 |
| ČÁST                                   | STUPEŇ     | DPS        |
| D1.1 - ARCHITEKTONICKO STAVEBNÍ ŘEŠENÍ | ZAK. ČÍSLO | 2018010    |
| ČÁST                                   | MĚŘÍTKO    | 1:50       |
| ČÍSLO PŘÍLOHY                          |            |            |

## PŮDORYS 2.NP - VÝŘEZ ZÁZEMÍ OBJEKTU

D1.1.08

## SCHÉMA PŮDORYSU

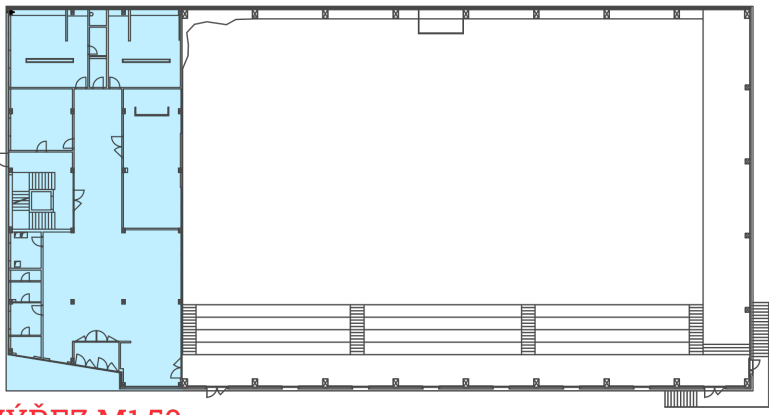

VÝŘEZ M1:50