

LEGENDA MÍSTNOSTÍ 1.NP


OZL. MÍSTN.	ÚČEL MÍSTNOSTI	PLOCHA [m ²]	S.V. [mm]	ÚPRAVY POVRCHŮ			POZNÁMKA
				PODLAHA	STĚNY	STROP	
1.01	ZADVĚŘÍ	9,00	3100	ČISTÍCI ZÓNA 1	VPC OMÍTKA, VÝMALBA ČERNÁ OMYVATELNÁ	SDK PODHLED, VÝMALBA ČERNÁ	
1.02	VSTUPNÍ HALA	168,00	3100	EPOKIDOVÁ STĚRKA	VPC OMÍTKA, VÝMALBA BÍLÁ	SÁDROKARTONOVÝ PÓDHLAD, PŘEFA STŘOPNÍ KČE	
1.06	BAR	17,30	3100	EPOKIDOVÁ STĚRKA	VPC OMÍTKA, VÝMALBA BÍLÁ OMYVATELNÁ	SÁDROKARTONOVÝ PÓDHLAD	
1.06b	RECEPCE	9,90	2900	EPOKIDOVÁ STĚRKA	VPC OMÍTKA, VÝMALBA BÍLÁ	SÁDROKARTONOVÝ PÓDHLAD	
1.07	DEJNÍ MÍSTNOST	7,70	2900	KERAMICKÁ DLÁŽBA STDI		SÁDROKARTONOVÝ PÓDHLAD	KERAMICKÝ SOKL v 80mm, OBKLAD STĚNÍ KUCHY, LNKY - VIZ TRUHLÁRSKÉ VÝKRESY
1.08	SERVEROVNA / EPS	4,40	3850	ANTISTATICKÉ PVC		PŘEFA STŘOPNÍ KČE	PVC SOKLOVÁ LIŠTA, v. 80mm
1.09	ŽÁZEMÍ PERSONÁL	4,70	2900	KERAMICKÁ DLÁŽBA STDI	VPC OMÍTKA, KERAM. OBKLAD STDI v 2100	SÁDROKARTONOVÝ PÓDHLAD	KERAMICKÝ SOKL v 80mm
1.10	WC PERSONÁL	2,60	2900	KERAMICKÁ DLÁŽBA STDI	VPC OMÍTKA, KERAM. OBKLAD STDI v 2100	SDK PODHLED VLHKE PROSTŘEDÍ	
1.11	SKLAD	7,50	3850	KERAMICKÁ DLÁŽBA STDI	VPC OMÍTKA, KERAM. OBKLAD STDI v 2100	UZAVÍRACÍ NÁTĚR, PŘEFA STŘOPNÍ KČE	KERAMICKÝ SOKL v 80mm
1.12	SCHODIŠTĚOVÁ HALA SCHODIŠTĚ	33,90	3100	ČISTÍCI ZÓNA 2		SKD PÓDHLAD, PŘEFA BETON -UZAVÍRACELNY NÁTĚR	AL SOKLOVÁ LIŠTA v 80MM- POUŽÍTE PÓDELE STĚN VÝMALBOU
1.13	KANCELÁŘ	28,90	3100	EPOKIDOVÁ STĚRKA		SÁDROKARTONOVÝ PÓDHLAD	
1.14	WC MUŽI - NÁVŠTĚVNÍCI	42,30	2950	KERAMICKÁ DLÁŽBA STDI		SÁDROKARTONOVÝ PÓDHLAD	
1.15	UKLIDOVÁ MÍSTNOST	3,80	3850	KERAMICKÁ DLÁŽBA STDI	VPC OMÍTKA, KERAM. OBKLAD STDI v 2100	UZAVÍRACÍ NÁTĚR, PŘEFA STŘOPNÍ KČE	
1.16	WC ŽENY - NÁVŠTĚVNÍCI	39,60	2950	KERAMICKÁ DLÁŽBA STDI		SÁDROKARTONOVÝ PÓDHLAD	
1.17	OHŘEV TUV	3,80	3850	KERAMICKÁ DLÁŽBA STDI	VPC OMÍTKA, KERAM. OBKLAD STDI v 2100	UZAVÍRACÍ NÁTĚR, PŘEFA STŘOPNÍ KČE	
1.18	MULTIFUNKČNÍ SÁL	61,40	3100	GERFLOR-OLIV UNIKLEUM TL 2,3MM		SDK AKUSTICKÝ PÓDHLAD	AL SOKLOVÁ LIŠTA - 80MM, OBKLAD STĚNÍ KUCHY, LNKY - VIZ TRUHLÁRSKÉ VÝKRESY

LEGENDA MATERIÁLŮ

- ŽELEZOBETONOVÉ PREFABRIKOVANÉ KONSTRUKCE PODROBNĚJI VIZ ČÁST D1.2 - STAVEBNÍ KONSTRUKČNÍ ŘEŠENÍ
- TEPELNÉ IZOLAČNÍ MATERIÁLY PODROBNĚJI VIZ SKLADBY KONSTRUKČNÍ
- NOSNÉ ZDIVO Z PÓROBETONOVÝCH TVAROVEK TL 200mm PRO VNÍŠNÍ HOROLEZECKÉ STĚNY NA SYSTÉMOVÉ ZDICI LEPIDLO
- PŘÍČKOVÉ NOSNÉ ZDIVO Z PÓROBETONOVÝCH TVAROVEK TL 150mm RESP. 100mm NA SYSTÉMOVÉ ZDICI LEPIDLO
- FASÁDNÍ TEPELNÉ IZOLAČNÍ PIR PANEL TL 120mm
- POŽÁRNÍ ODOLNOST EI 15 DP3
- SYSTÉMOVÁ SÁDROKARTONOVÁ PŘÍČKA TL 100mm - KOMPL. DOĐÁVKA
- POŽ. ODOLNOST EI 15
- SYSTÉMOVÁ SÁDROKARTONOVÁ PŘÍČKA TL 150mm - KOMPL. DOĐÁVKA (PRO INSTALACI POUZDRA POSUV. DVEŘÍ) BEZ POŽÁRNÍ ODOLNOSTI
- SÁDROKARTONOVÁ PŘEDSTĚNA VČ. NOSNÉHO ROSTŮ
- SÁDROKARTONOVÁ PŘEDSTĚNA VČ. NOSNÉHO ROSTŮ (SEVEROŽAPADNÍ JIHOŽAPADNÍ PRŮČELÍ) VČ. TEPELNÉ IZOLAČNÍ VÝPLNĚ Z MINERÁLNÍ VATY TL 100mm A PAROTĚSNÉ FOLIE
- HERAKLITH 25mm BÍLÝ OBKLAD STĚN Z DESEK HERAKLITH C (TL 25MM), BARVA BÍLÁ, VČ. NOSNÉHO SDK ROSTŮ (PODROBNĚJI VIZ SAMOSTATNÁ PŘÍLOHA A KATALOG MATERIÁLŮ)
- DOPLŇOVANÉ PŘÍČKOVÉ NOSNÉ ZDIVO Z PÓROBETONOVÝCH TVAROVEK TL 150mm RESP. 100mm NA SYSTÉMOVÉ ZDICI LEPIDLO
- DOPLŇOVANÉ PŘÍČKOVÉ NOSNÉ SDK KONSTRUKCE, TL 150mm RESP. 100mm
- NA STĚNY MEZI SPORTOVNÍ HALOU A ŽÁZEMÍM BUDE ZE STRANY HALY OSAZENA MINERÁLNÍ VATA TL 50MM, PERLINKA, LEPIDLO, OMÍTKA VPC + VÝMALBA BÍLÁ
- SÁDROKARTONOVÝ OBKLAD S POŽÁRNÍ ODOLNOSTÍ DLE PŘB
- OBLOŽENÝ MUSÍ BYT I SLOUPKY LOP
- CELOPROSKLENÁ FASÁDNÍ STĚNA PODROBNĚJI VIZ VÝPIS PRVKŮ PSV


POPIS SDK PŘEDSTĚN

- PŘEDSTĚNA OPLÁŠTĚNÁ SDK DESKAMI SE ZVÝŠENOU MECHANICKOU ODOLNOSTÍ 1x12,5mm / ALTERNATIVNĚ DVE SDK DESKY STANDARDNÍ 2x12,5mm S VÝDĚVY, NA OCELOVOU KONSTRUKCI CW75, BEZ TL, PŘEDSTĚNA VÝŠKY 3,85m (NA CELOU VÝŠKY)
- SK2 - PŘEDSTĚNA OPLÁŠTĚNÁ SDK DESKAMI IMPREG. 1x12,5mm NA OCELOVOU KONSTRUKCI CW100 (KERAMICKÝ OBKLAD), VČ. TEPELNÉ IZOLACE TL 80mm A PAROZÁBRANY, PŘEDSTĚNA VÝŠKY 3,85m (NA CELOU VÝŠKY)
- PŘEDSTĚNA OPLÁŠTĚNÁ SDK DESKAMI PROTIPOŽÁR., NA OCELOVOU KONSTRUKCI CW100 POŽÁDOVANÁ POŽÁRNÍ ODOLNOST 30 MINUT, VČ. TEPELNÉ IZOLACE TL 80mm A PAROZÁBRANY, PŘEDSTĚNA VÝŠKY 3,85m (NA CELOU VÝŠKY)
- SK4 - PŘEDSTĚNA OPLÁŠTĚNÁ SDK DESKAMI STANDARDNÍ 1x12,5mm NA OCELOVOU KONSTRUKCI CW75 (KERAMICKÝ OBKLAD), BEZ TL V MÍSTNOSTECH S PODHLEDY 10cm NAD PODHLED, V MÍSTNOSTECH BEZ PODHLEDU NA CELOU VÝŠKY MÍSTNOSTI
- PŘEDSTĚNA OPLÁŠTĚNÁ SDK DESKAMI STANDARDNÍ 1x12,5mm NA OCELOVOU KONSTRUKCI CW100 (KERAMICKÝ OBKLAD), VČ. TEPELNÉ IZOLACE TL 80mm A PAROZÁBRANY, PŘEDSTĚNA VÝŠKY 3,85m (NA CELOU VÝŠKY)
- SK6 - PŘEDSTĚNA OPLÁŠTĚNÁ SDK DESKAMI STANDARDNÍ 1x12,5mm NA OCELOVOU KONSTRUKCI CW100, VČ. TEPELNÉ IZOLACE TL 80mm A PAROZÁBRANY, PŘEDSTĚNA VÝŠKY 3,85m (NA CELOU VÝŠKY)
- ŠACHTOVÁ STĚNA OPLÁŠTĚNÁ SDK DESKAMI STANDARDNÍ 1x12,5mm, NA OCELOVOU KONSTRUKCI CW75, VČ. TEPELNÉ IZOLACE TL 60mm, PŘEDSTĚNA VÝŠKY 3,85m (NA CELOU VÝŠKY)
- PŘÍČKA JEDNOUŠE OPLÁŠTĚNÁ SDK DESKAMI STANDARDNÍ 1x12,5mm NA OCELOVOU KONSTRUKCI CW100, VČ. TEPELNÉ IZOLACE TL 80mm, VÝŠKA 3,85m
- PŘÍČKA OPLÁŠTĚNÁ SDK DESKAMI PROTIPOŽÁR. NA OCELOVOU KONSTRUKCI CW75, VČ. TEPELNÉ IZOLACE, POŽÁRNÍ ODOLNOST 30 MINUT, VÝŠKA 3,85m
- PŘEDSTĚNA OPLÁŠTĚNÁ SDK DESKAMI ZVÝŠENOU MECHANICKOU ODOLNOSTÍ 1x12,5mm / ALTERNATIVNĚ DVE SDK DESKY STANDARDNÍ 2x12,5mm S VÝDĚVY, NA OCELOVOU KONSTRUKCI CW100, VČ. TEPELNÉ IZOLACE TL 80mm A PAROZÁBRANY, PŘEDSTĚNA VÝŠKY 3,85m (NA CELOU VÝŠKY)
- SK1 - OPLÁŠTĚNÁ SDK DESKAMI PROTIPOŽÁRNÍ, POŽÁRNÍ ODOLNOST 30 MINUT

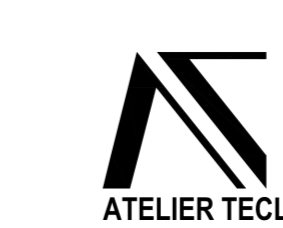

0,000 = 1.NP = 265,75 m n.m. 12.12.2025
 ZODPOVĚDNÝ PROJEKTANT ING. ARCH. LUKÁŠ TECL RAZÍTKO A ČÍSLO PÁRE
 VEDOUcí PROJEKTU ING. ARCH. TOMÁŠ GEMBALA
 ARCHITEKT ING. ARCH. LUKÁŠ TECL
 VYPRACOVAL ING. ARCH. TOMÁŠ SUCHANĚK
 KONTROLOVAL ING. ARCH. TOMÁŠ GEMBALA
 STAVEBNÍK OBEC MORAVANY IČ. 00282320
 VNITRNÍ 4918, 664 48 MORAVANY

SCHEMA PŮDORYSU

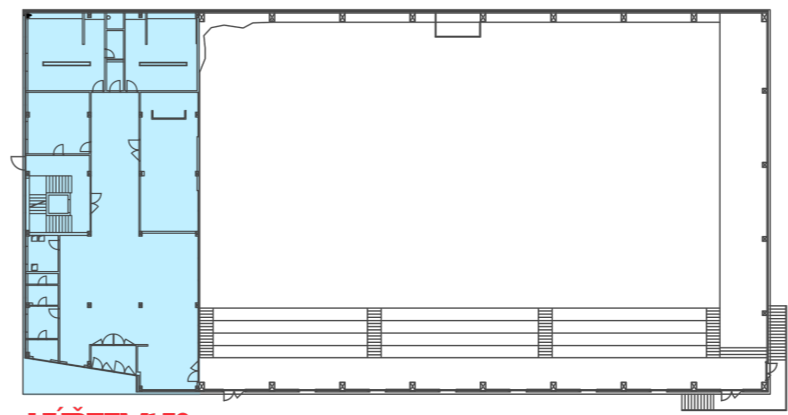

VÝŘEZ M150

DOKUMENTACE K PŘEDÁNÍ STAVBY
 NÁZEV A MÍSTO STAVBY
MULTIFUNKČNÍ SPORTOVNÍ HALA MORAVANY
 PARC. Č. 730/54, 739/26, 739/27, 739/28, 1442/3, K.U. MORAVANY U BRNA
 OBJEKT SO01 - MULTIFUNKČNÍ SPORTOVNÍ HALA FORMÁT 12x44
 ČÁST D1.1 - ARCHITEKTONICKO STAVEBNÍ ŘEŠENÍ DATUM 31.10.2025
 STUPEŇ DPS
 ZAK. ČÍSLO 2018010
 MĚŘÍTKO 1:50
 ČÍSLO PŘÍLOHY
PŮDORYS 1.NP - VÝŘEZ ŽÁZEMÍ OBJEKTU D1.1.06