



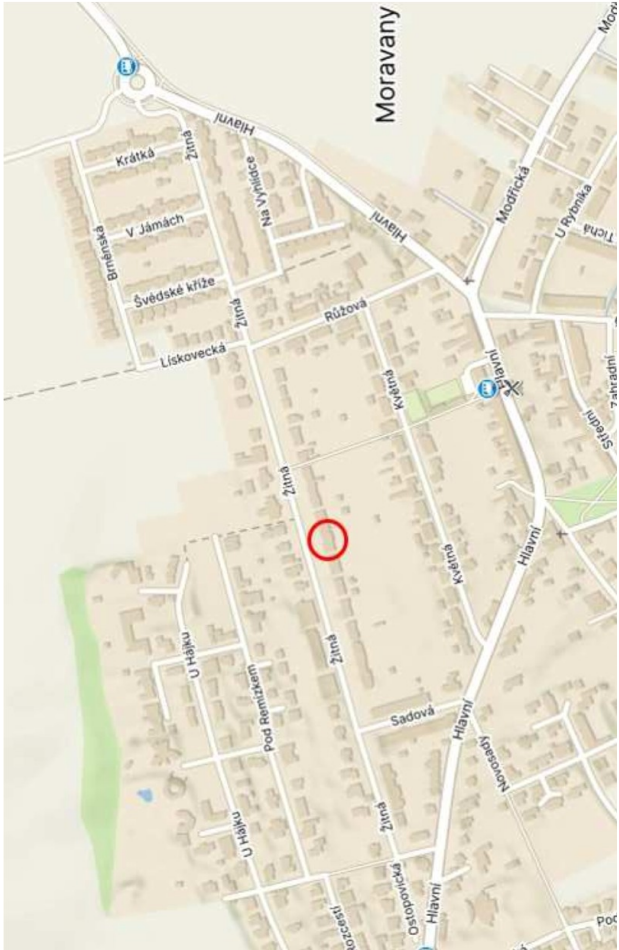

přehledka (zdroj: <https://mapy.cz>)

## LEGENDA

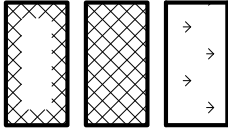

STÁVAJÍCÍ DŮM, STÁVAJÍCÍ PŮDORYS S NÁSTAVBOU


ROZŠÍŘENÍ VSTUPU

ZELENÉ PLOCHY (STÁVAJÍCÍ)


VSTUP, VJEZD DO DOMU (STÁVAJÍCÍ, NOVÝ)

HRANICE PARCEL

VNĚJŠÍ HRANICE PARCEL STAVEBNÍKA  
(OPLOCENO)

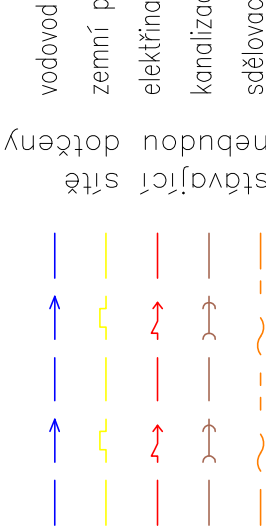


sítě  
stávající  
nebudou  
dotčeny

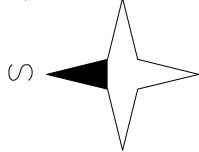

±0,000=260,6 m.n.m.

|                    |                                    |                        |
|--------------------|------------------------------------|------------------------|
| Vypracoval         | Kontroloval                        |                        |
| Ing. Václav Vlasák |                                    |                        |
| Stavebník          | Ing. V. Vlasák, Žitná 27, Moravany | Datum 04/2025          |
| Stavba             | Nástavba rodinného domu            | Stupeň povolení stavby |
| Místo stavby       | dům č.p. 188, k.ú. Moravany u Brna | Formát 2 x A4          |
| Název výkresu      | KOORDINAČNÍ SITUACE                | Měřítko 1:250          |
|                    |                                    | Čís. výk. C-01         |

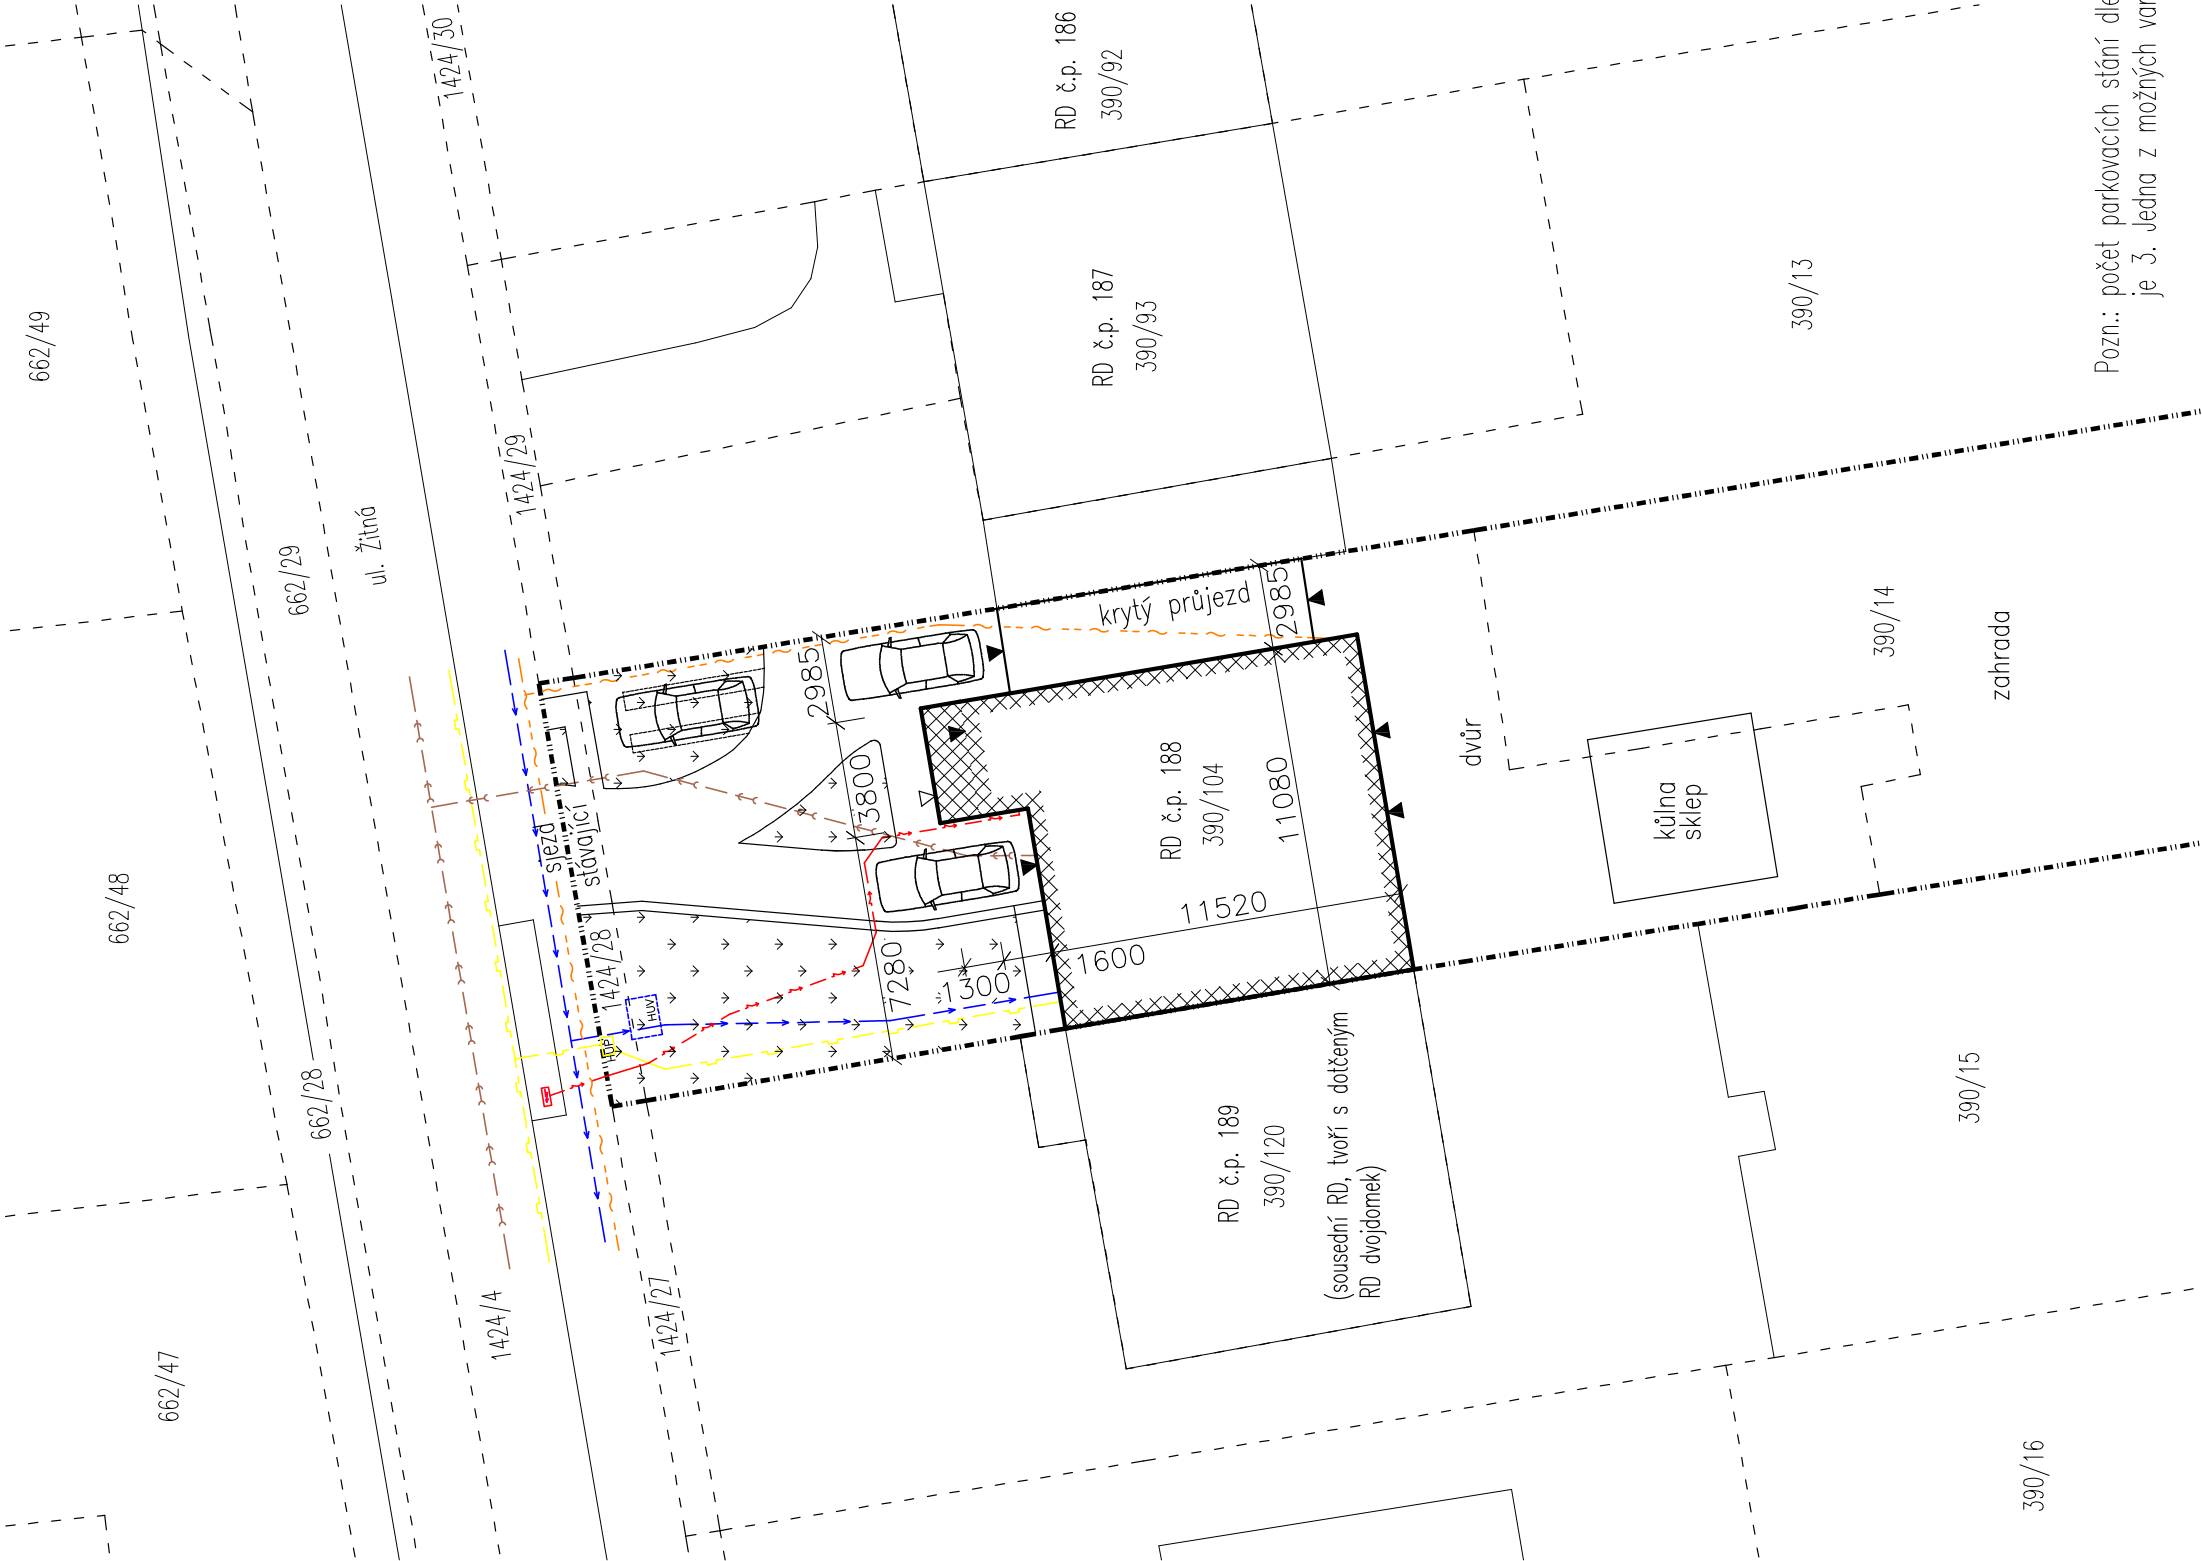

Pozn.: počet parkovacích stání dle Příl. č.1 vyhl. č. 146/2024 Sb.  
je 3. Jedna z možných variant zakreslena.