KŘIŽOVATKA SIL. III/15275 A MK - MORAVANY – VÝCHOD
KOORDINAČNÍ SITUACE M 1:750

LEGENDA STÁVAJÍCH IS:

- STÁVAJÍCÍ VEDENÍ NN
- STÁVAJÍCÍ VEDENÍ VN
- OCHRANNÉ PÁSMO VEDENÍ VN
- STÁVAJÍCÍ KANALIZACE DEŠŤOVÁ
- STÁVAJÍCÍ KANALIZACE SPL
- STÁVAJÍCÍ KANALIZACE VÝTLAK
- STÁVAJÍCÍ PLYNOVOD STL
- STÁVAJÍCÍ PLYNOVOD VTL
- STÁVAJÍCÍ SDĚLOVACÍ VEDENÍ CETIN
- STÁVAJÍCÍ SDĚLOVACÍ VEDENÍ MoravanyNET
- NEPROVOZOVANÉ SDĚLOVACÍ VEDENÍ CETIN
- STÁVAJÍCÍ VODOVOD
- ZRUŠENÝ VODOVOD
- NEZNÁMÁ SÍŤ

LEGENDA:

- KOMUNIKACE – živičný povrch
- KOMUNIKACE – cementobetonový kryt
- CHODNÍKY – betonová dlažba
- CHODNÍKY – betonová dlažba přejízdná
- CHODNÍKY – reliéfní dlažba
- DLÁŽDĚNÝ POVRCH – žulová kostka
- SJEZDY
- TERÉNNÍ ÚPRAVY
- VÝKOP
- NÁSYP
- REKULTIVACE
- NÁBĚHOVÝ OBRUBNÍK 250–150
- ČÍSLO VZOROVÉHO ŘEZU
- VPUSŤ
- DRENÁŽ VČ. DRENÁŽNÍ ŠACHTY
- PŘÍSTŘEŠEK S LAVIČKOU
- HRANICE TRVALÉHO ZÁBORU
- HRANICE DOČASNÉHO ZÁBORU

LEGENDA NOVĚ NAVRŽENÝCH IS:

- DEŠŤOVÁ KANALIZACE VČ. ŠACHTY
- PŘÍPOJKA DEŠŤOVÁ KANALIZACE
- DEŠŤOVÁ KANALIZACE VÝTLAK VČ. ŠACHTY
- PŘELOŽKA VODOVODU
- PŘELOŽKA VÝTLAKU SPLAŠKOVÉ KANALIZACE
- REZERVNÍ CHRÁNIČKA
- PŘÍVOD NN – PŘEČERPÁVÁNÍ
- ELEKTROMĚROVÁ SKŘÍŇ PRO PŘEČERPÁVÁNÍ VODY
- KABEL VO
- SLOUP VO VČ. SVÍTIDLA
- SLOUP VČ. SVÍTIDLA NASVĚTLENÍ PŘECHODU
- PŘELOŽKA KABELU VO
- CHRÁNIČKA KABELU VO / PŘELOŽKY VO
- PŘELOŽKA SDĚLOVACÍHO KABELU – CETIN
- PŘELOŽKA SDĚLOVACÍHO KABELU – MoravanyNET
- RUŠENÁ ČÁST VEDENÍ

LEGENDA STAVEBNÍCH OBJEKTŮ:

Objekt	Název objektu
000	**Objekty přípravy staveniště**
C001	Příprava území
C002	Demolice
100	**Objekty pozemních komunikací**
C101	Silnice III/15275 a okružní křižovatka
C102	Místní komunikace - ulice Žitná
C103	Místní komunikace - ulice Bohunická Cesta
C104	Chodníky
C111	Sjezdy
200	**Mostní objekty a zdi**
250	Opěrná zídka
300	**Vodohospodářské objekty**
300	**Kanalizace**
C301	Dešťová kanalizace
C302	Čištění, retence a likvidace srážkové vody
C303	Přeložka výtlaku splaškové kanalizace
360	**Vodovody**
C361	Přeložka vodovodu
400	**Elektro a sdělovací objekty**
400	**Sítě VN, NN**
C401	Přívod NN pro přečerpávající technologii
430	**Veřejné a venkovní osvětlení**
C431	Veřejné osvětlení
460	**Sdělovací sítě**
C461	Přeložka sdělovacího vedení Cetin
C462	Přeložka sdělovacího vedení MoravanyNET
700	**Objekty pozemní staveb**
701	Přístřešky
800	**Objekty úpravy území**
C801	Vegetační úpravy
C802	Rekultivace zrušených komunikací
950	**Všeobecné konstrukce a práce**
C951	Ostatní a vedlejší náklady

POKRAČOVÁNÍ STAVEBNÍHO OBJEKTU VEŘEJNÉHO OSVĚTLENÍ C431 SMĚREM DO OBCE

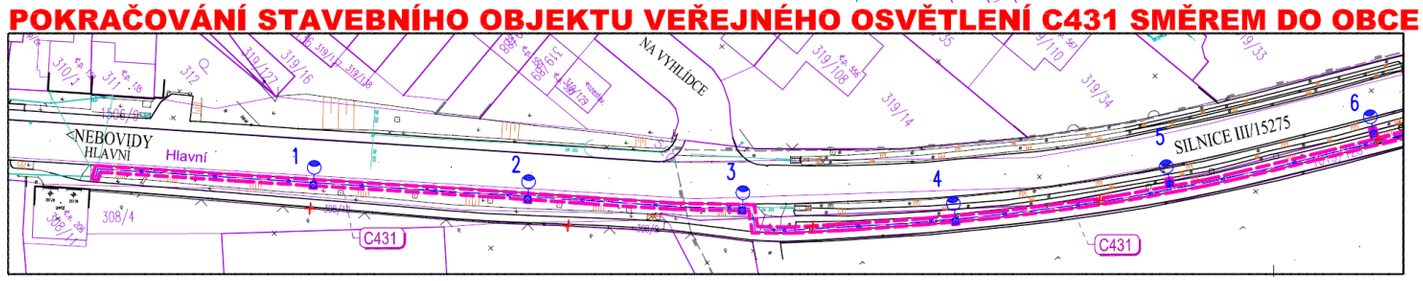

Ing. TOMÁŠ HRUBAN
Autorizovaný inženýr pro dopravní stavby
ČKAIT - 1006364

OBJEDNATEL: Obec Moravany, sídlem Vrtilná 49/18, 664 48 Moravany	PROJEKTANT: PK OSSENDORF s.r.o., Tomešova 1, 602 00 BRNO, tel: 543 516 526			
STAVBA: KŘIŽOVATKA SIL. III/15275 A MK - MORAVANY - VÝCHOD		DATUM: 06 / 2017	STUPEŇ: DÚR	ČÍSLO ZAKÁZKY: 2016 - 380
PŘÍLOHA: KOORDINAČNÍ SITUACE		ČÍSLO SOUPRAVY:	MĚŘÍTKO: 1:750	ČÍSLO PŘÍLOHY: 01