
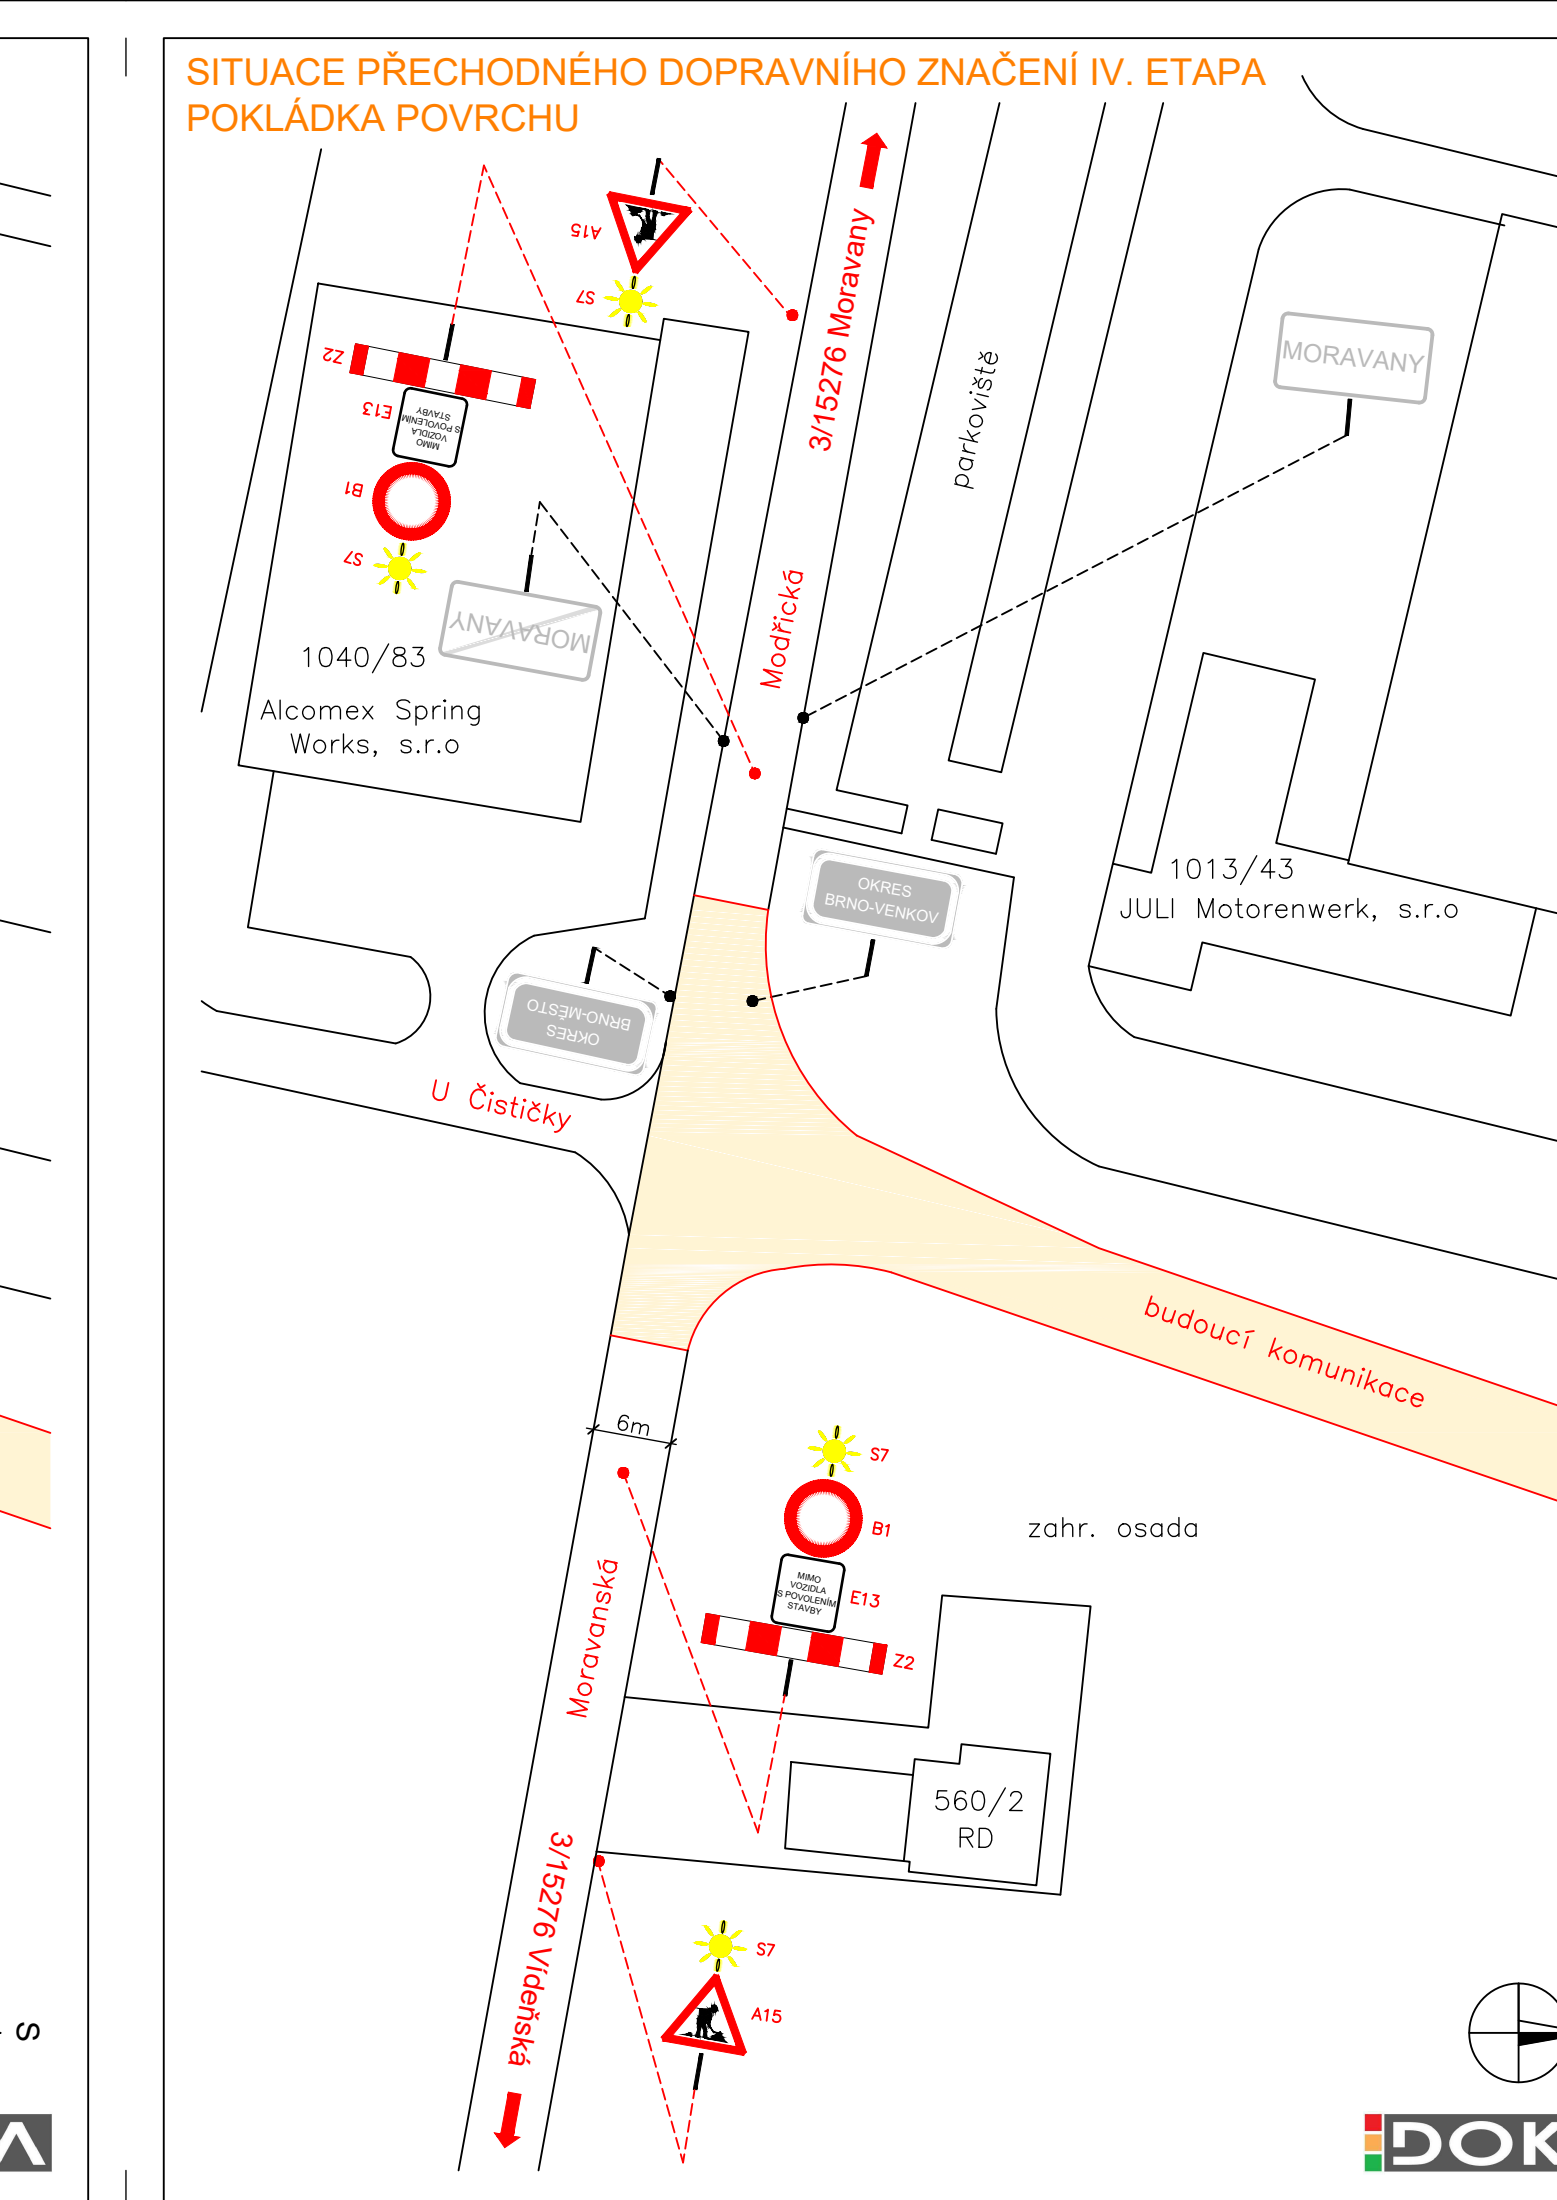
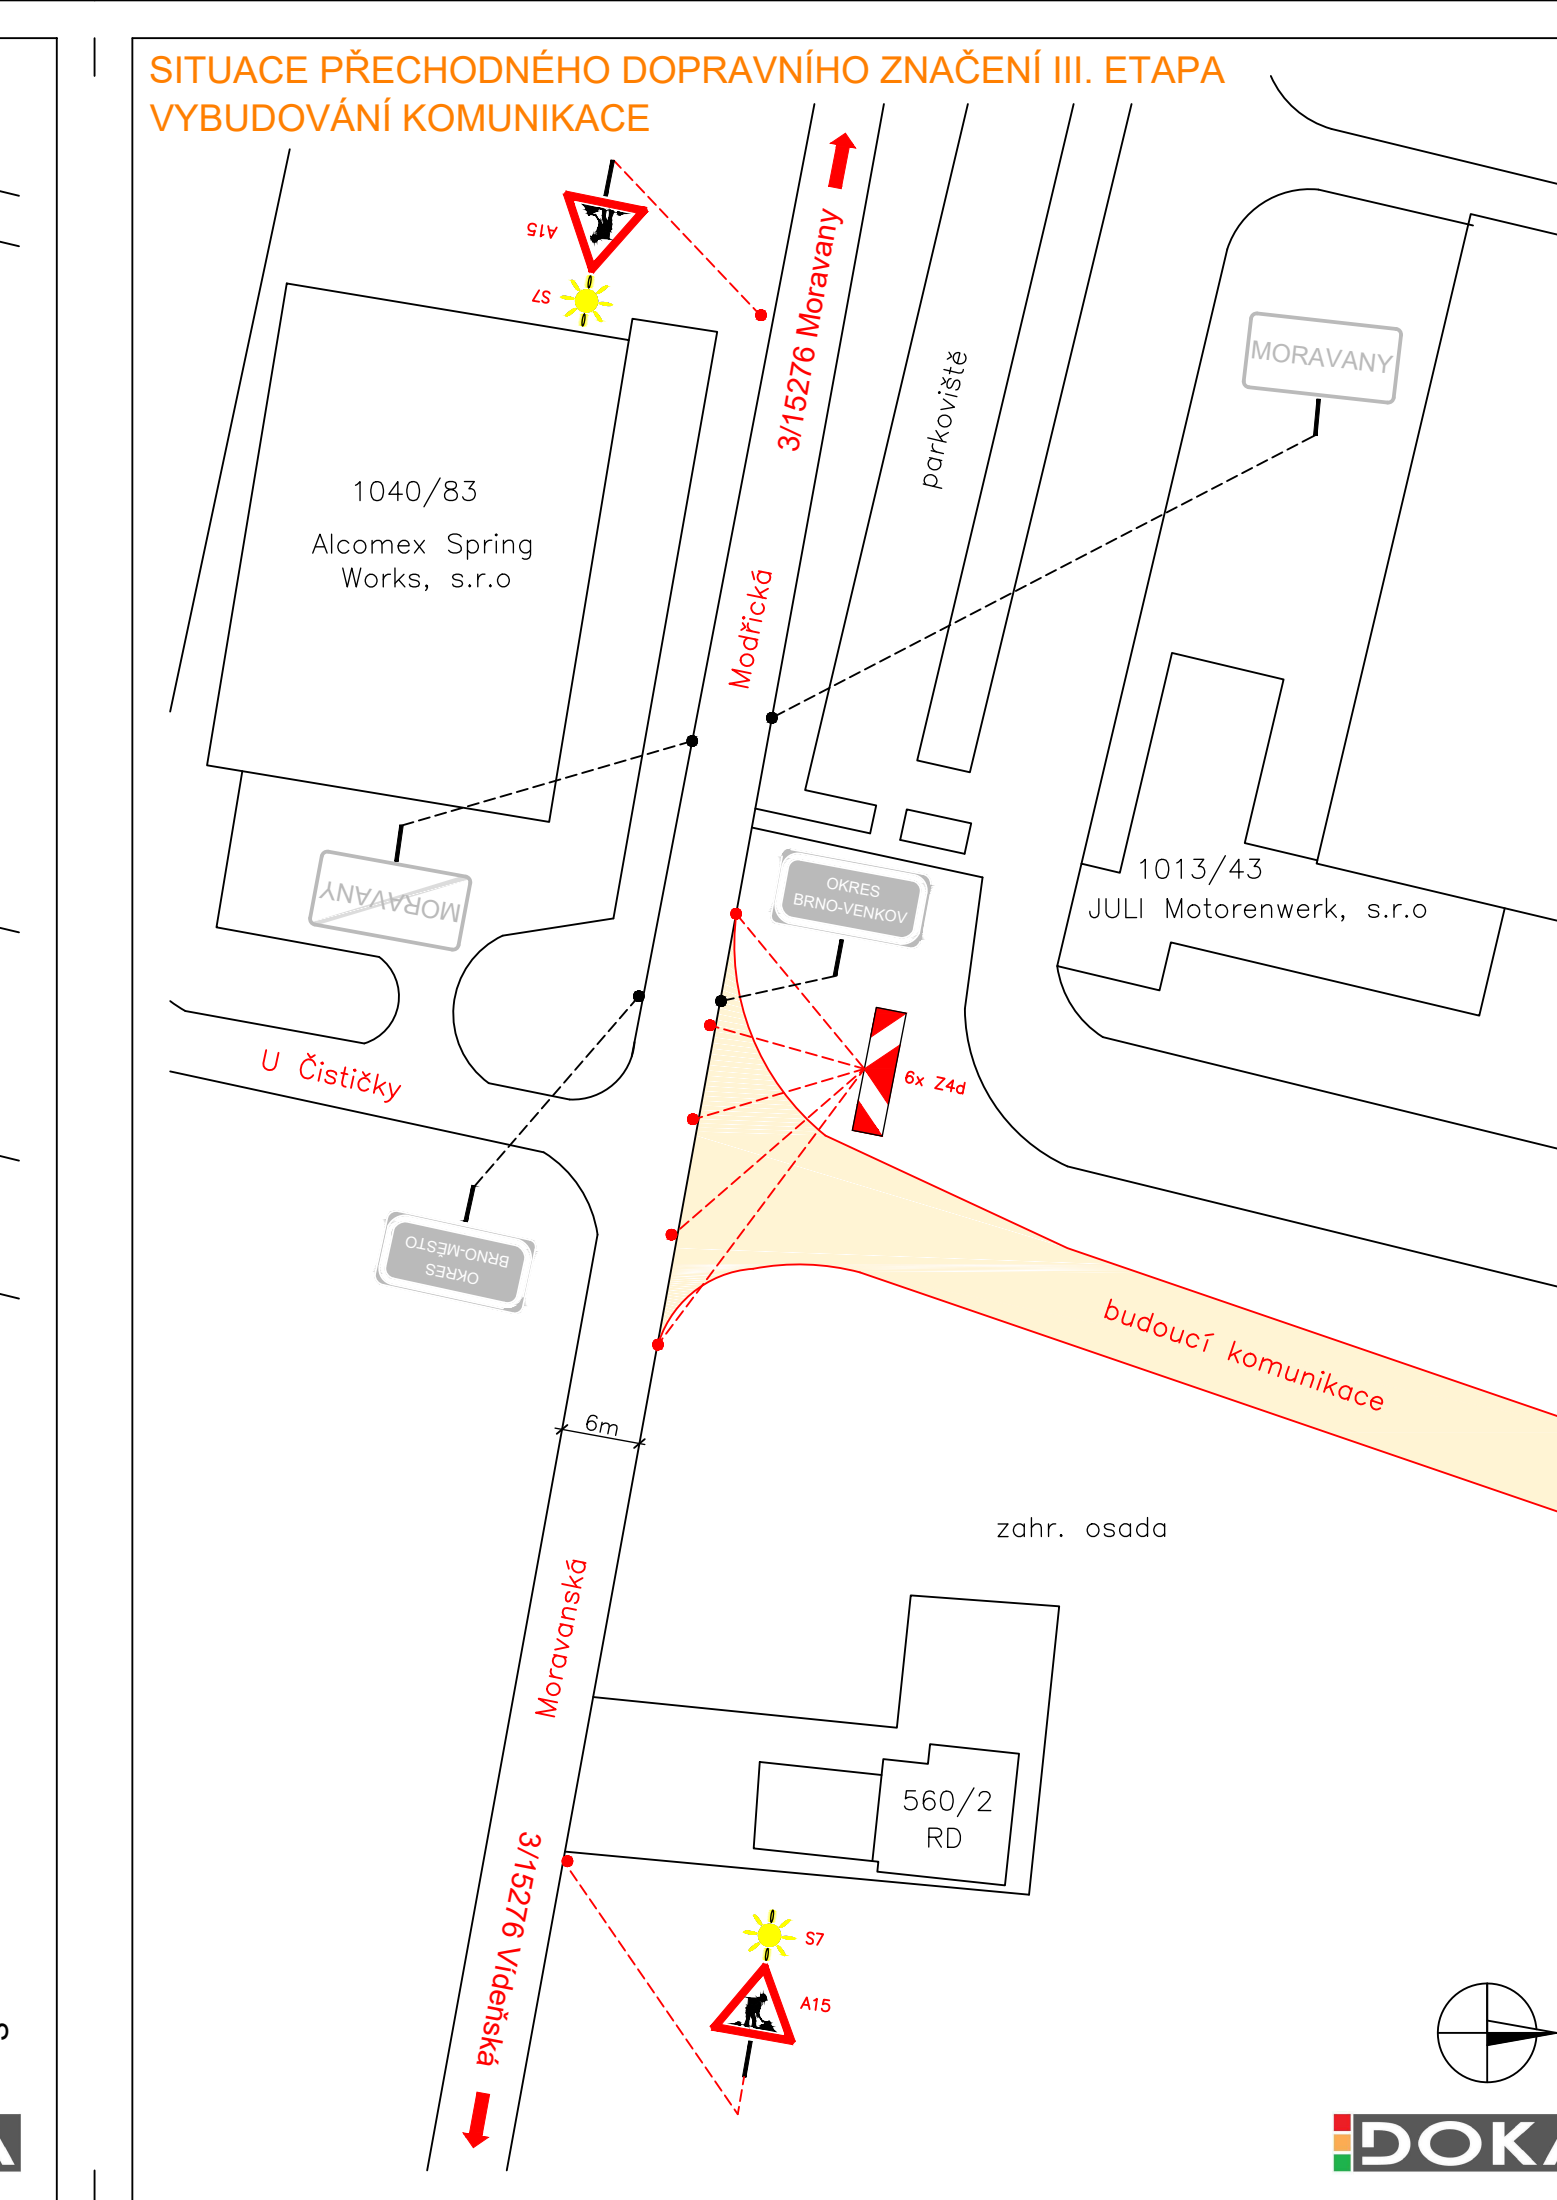
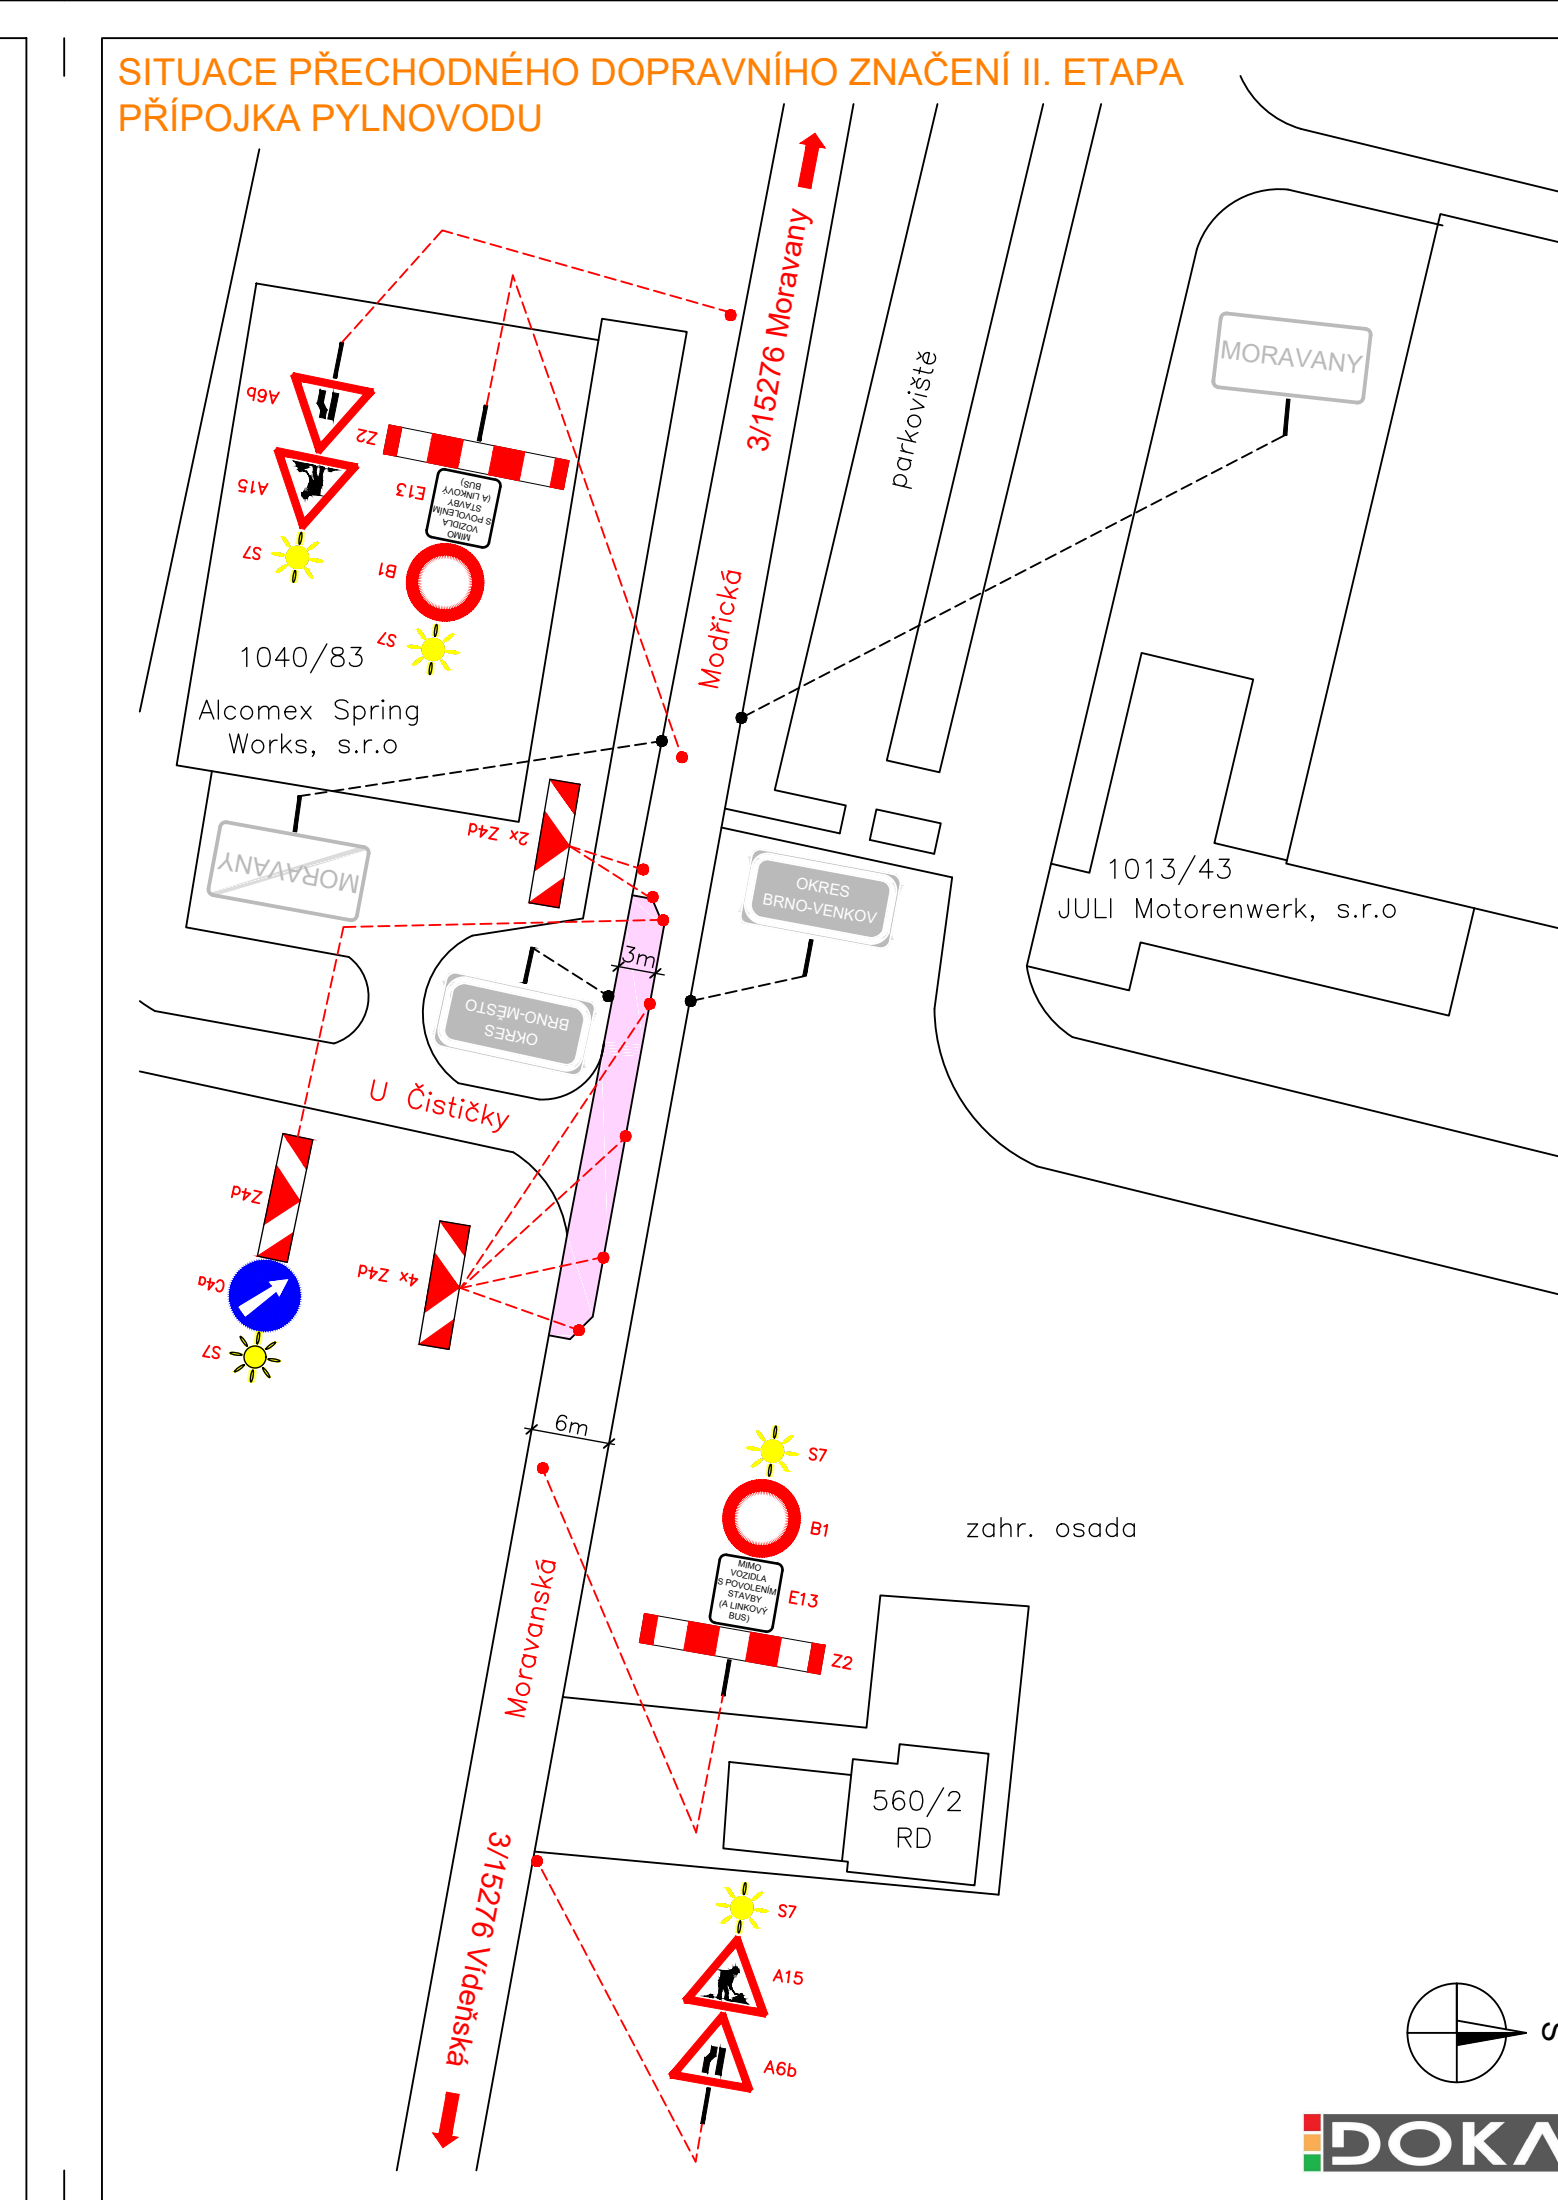
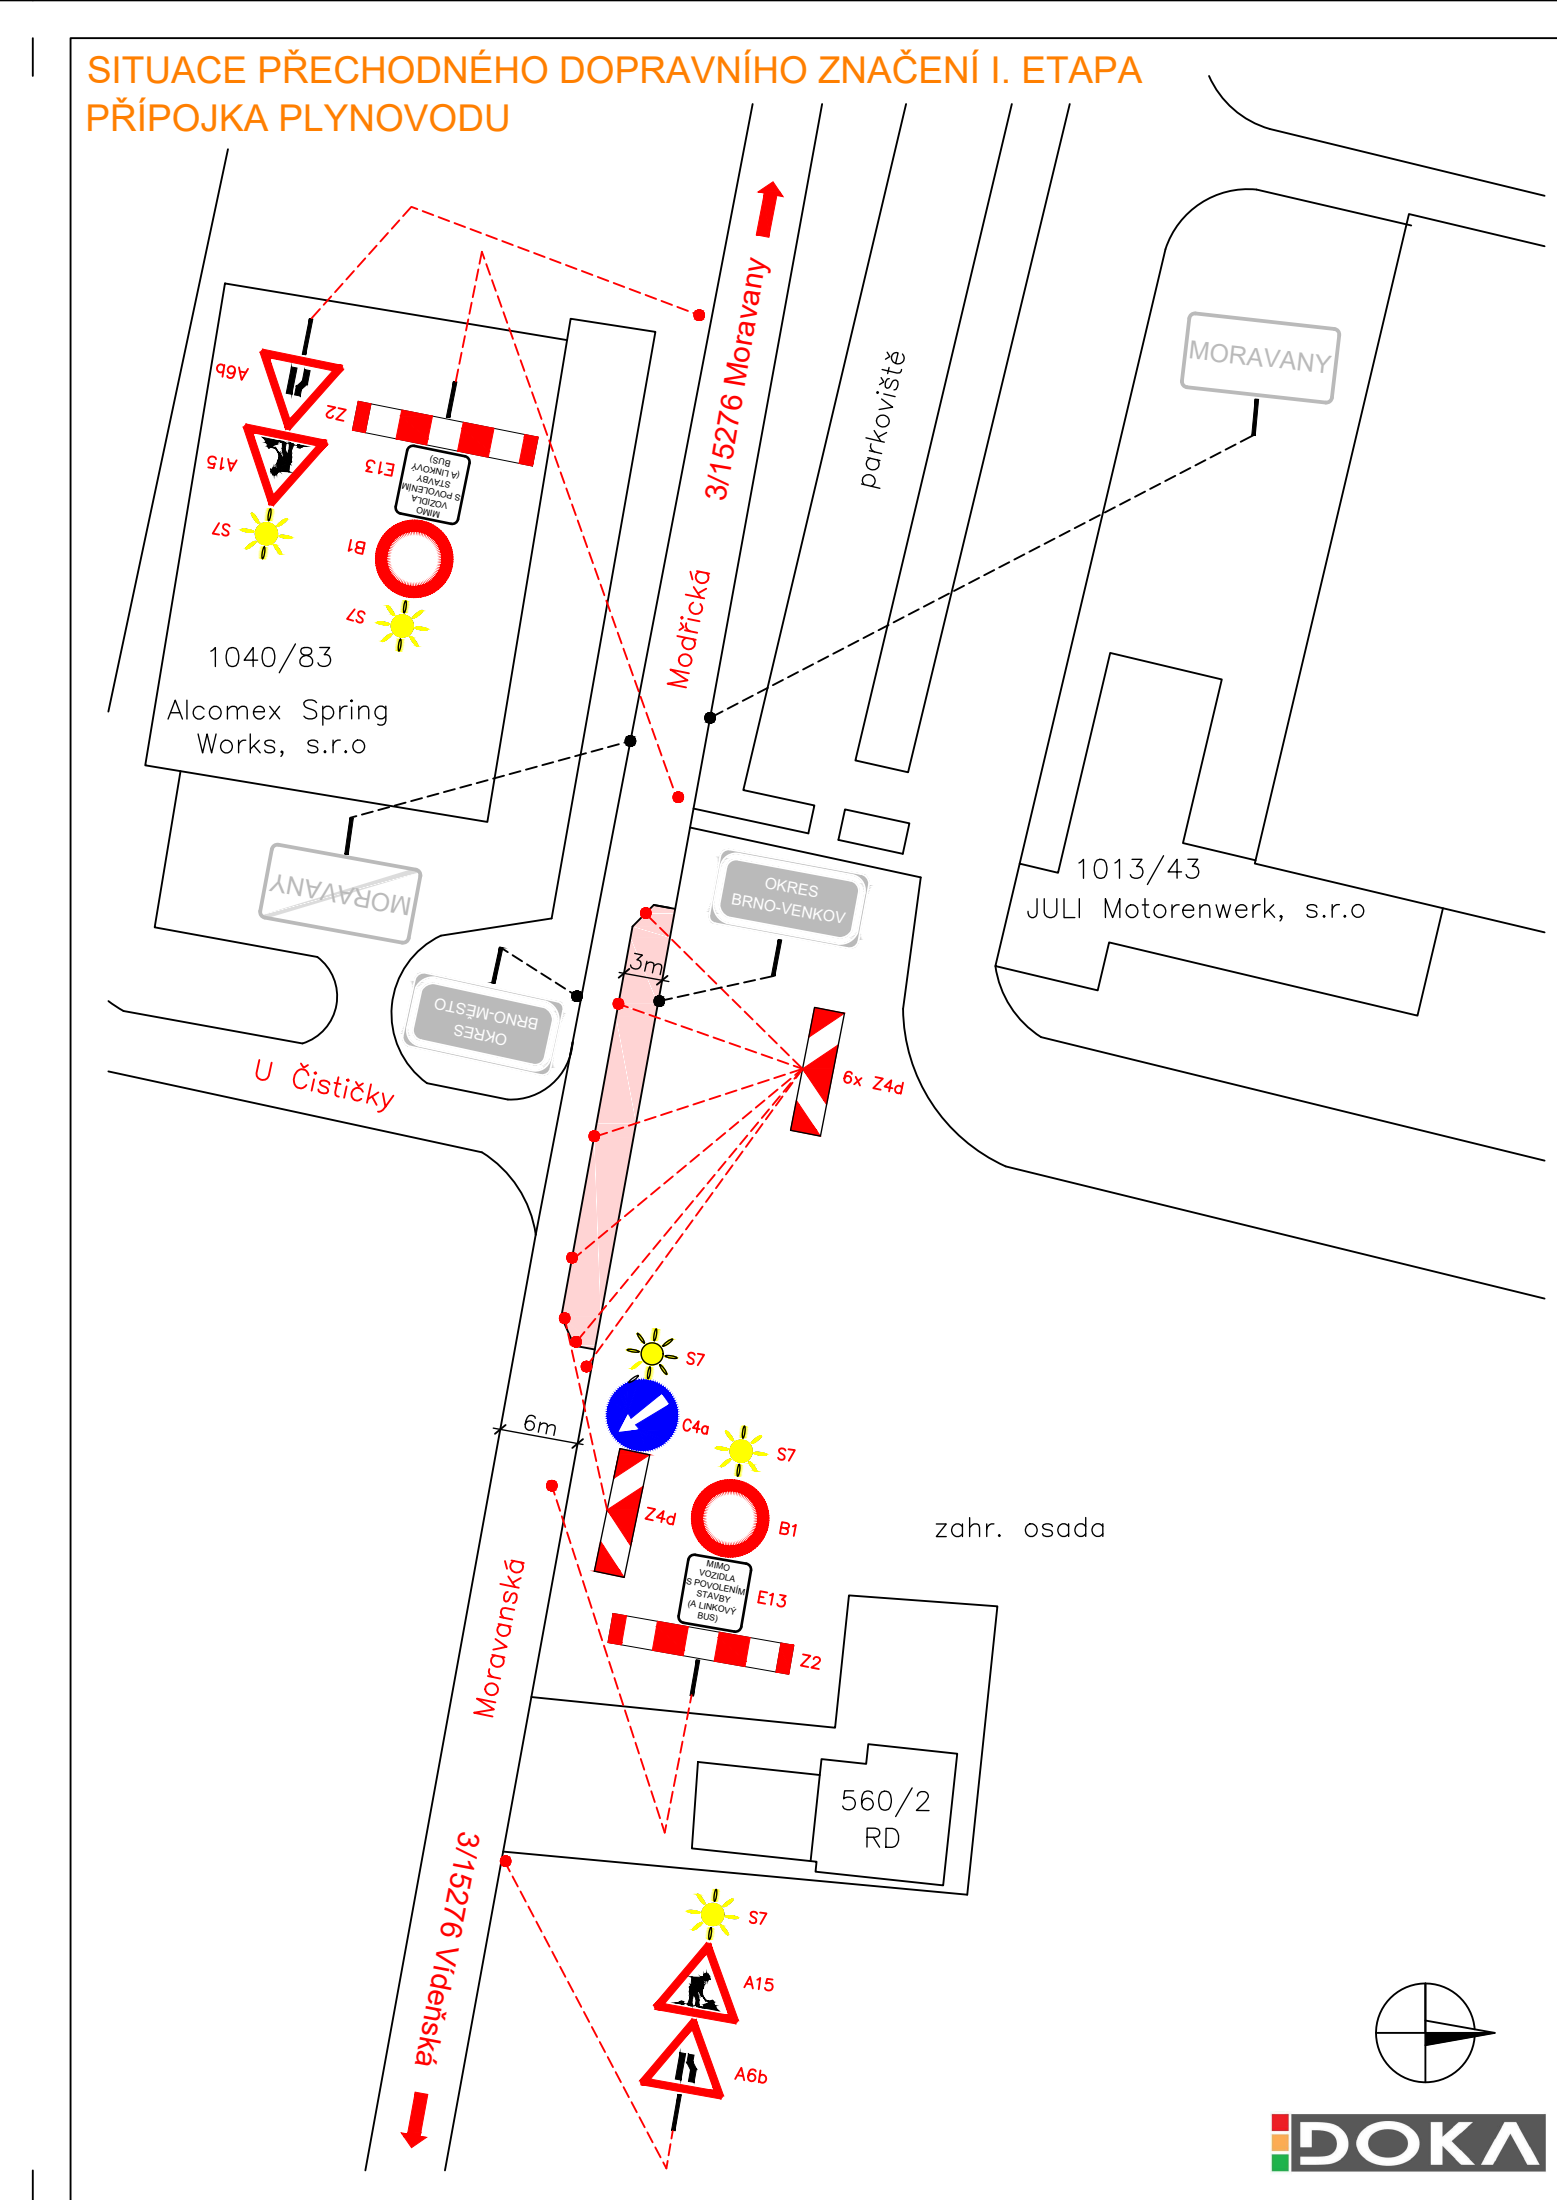


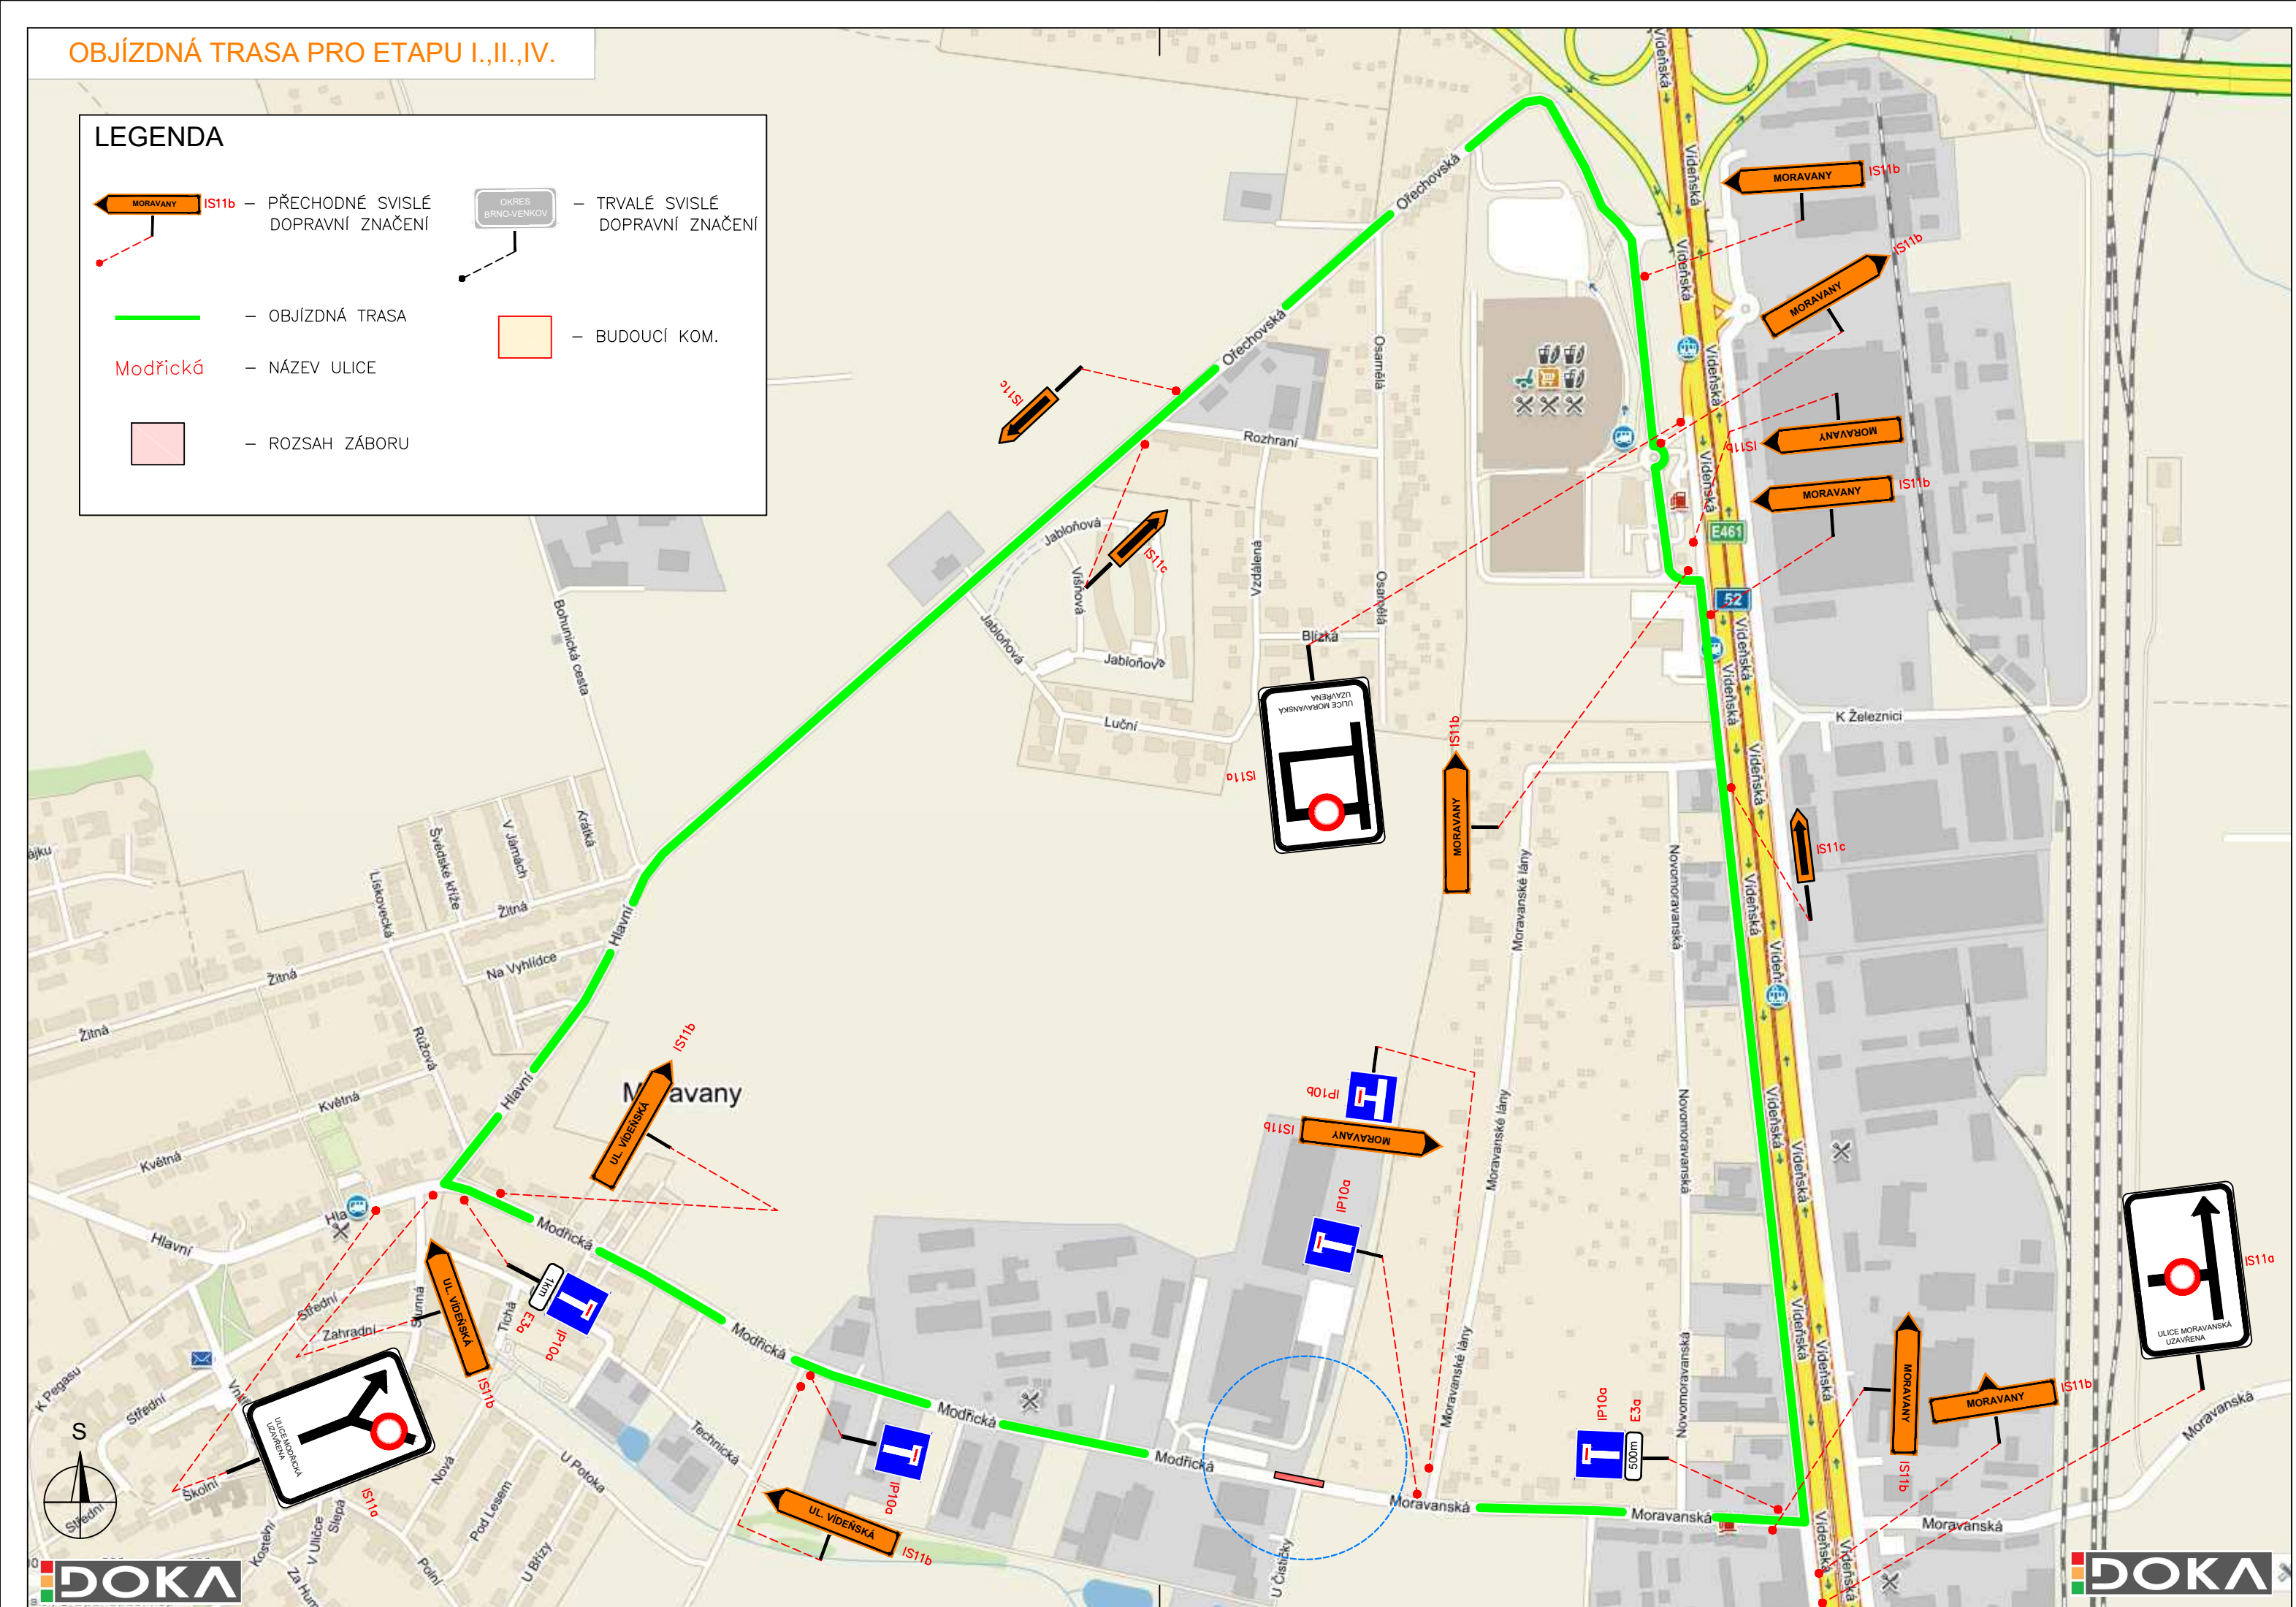

POTVRZENÍ PLATNOSTI DOKUMENTACE

POLICE ČESKÉ REPUBLIKY - DOPRAVNÍ INSPEKTORÁT BRNO - MĚSTO:

MAJ ŠLAPANICE - ODBOR VÝSTAVBY:

SÚS JMK - OBLAST BRNO:

DOKA

DOKA, s.r.o., provozovna: Na násvi 11/5, 620 00 Brno, IČ: 63471752, DIČ: CZ63471752, e-mail: info@dokadz.cz, www.dokadz.cz, mob.: 603 881 905

VEDOUcí PROJEKTANT Bc. Jakub LACH
ZODPOVĚDNÝ PROJEKTANT Bc. Jakub LACH
VYPRACOVAL Tomáš GONDEK
KRESLIL Tomáš GONDEK
KONTROLOVAL Michal BIELKO
KRAJ: JIHO-MORAVSKÝ
OKRES: BRNO - MĚSTO/VEŇKOV
KÚ: MORAVANY/PRÍZRENICE

DOKA

DOKA, s.r.o.
Na násvi 11/5, 620 00 Brno
IČ: 63471752, DIČ: CZ63471752
e-mail: info@dokadz.cz
www.dokadz.cz
mob.: 603 881 905

HAŁA MORAVANY - VYBUDOVÁNÍ KOMUNIKACE, PŘÍPOJKA PLYNOVODU, POKLÁDKA POKRYTÍ

NÁZEV VÝKRESU: SITUACE PŘECHODNÉHO DOPRAVNÍHO ZNAČENÍ

DATUM	06/2017
FORMÁT	7x44
MĚŘITKO	-----
ÚČEL	RDS
ČÍS.ZAKÁZKY	PDZ - 064
ARCHIVNÍ ČÍS.	2017 - 086
ČÍS. SOUPRAVY	ČÍS. PŘÍLOHY