


SITUACE TRVALÉHO DOPRAVNÍHO ZNAČENÍ

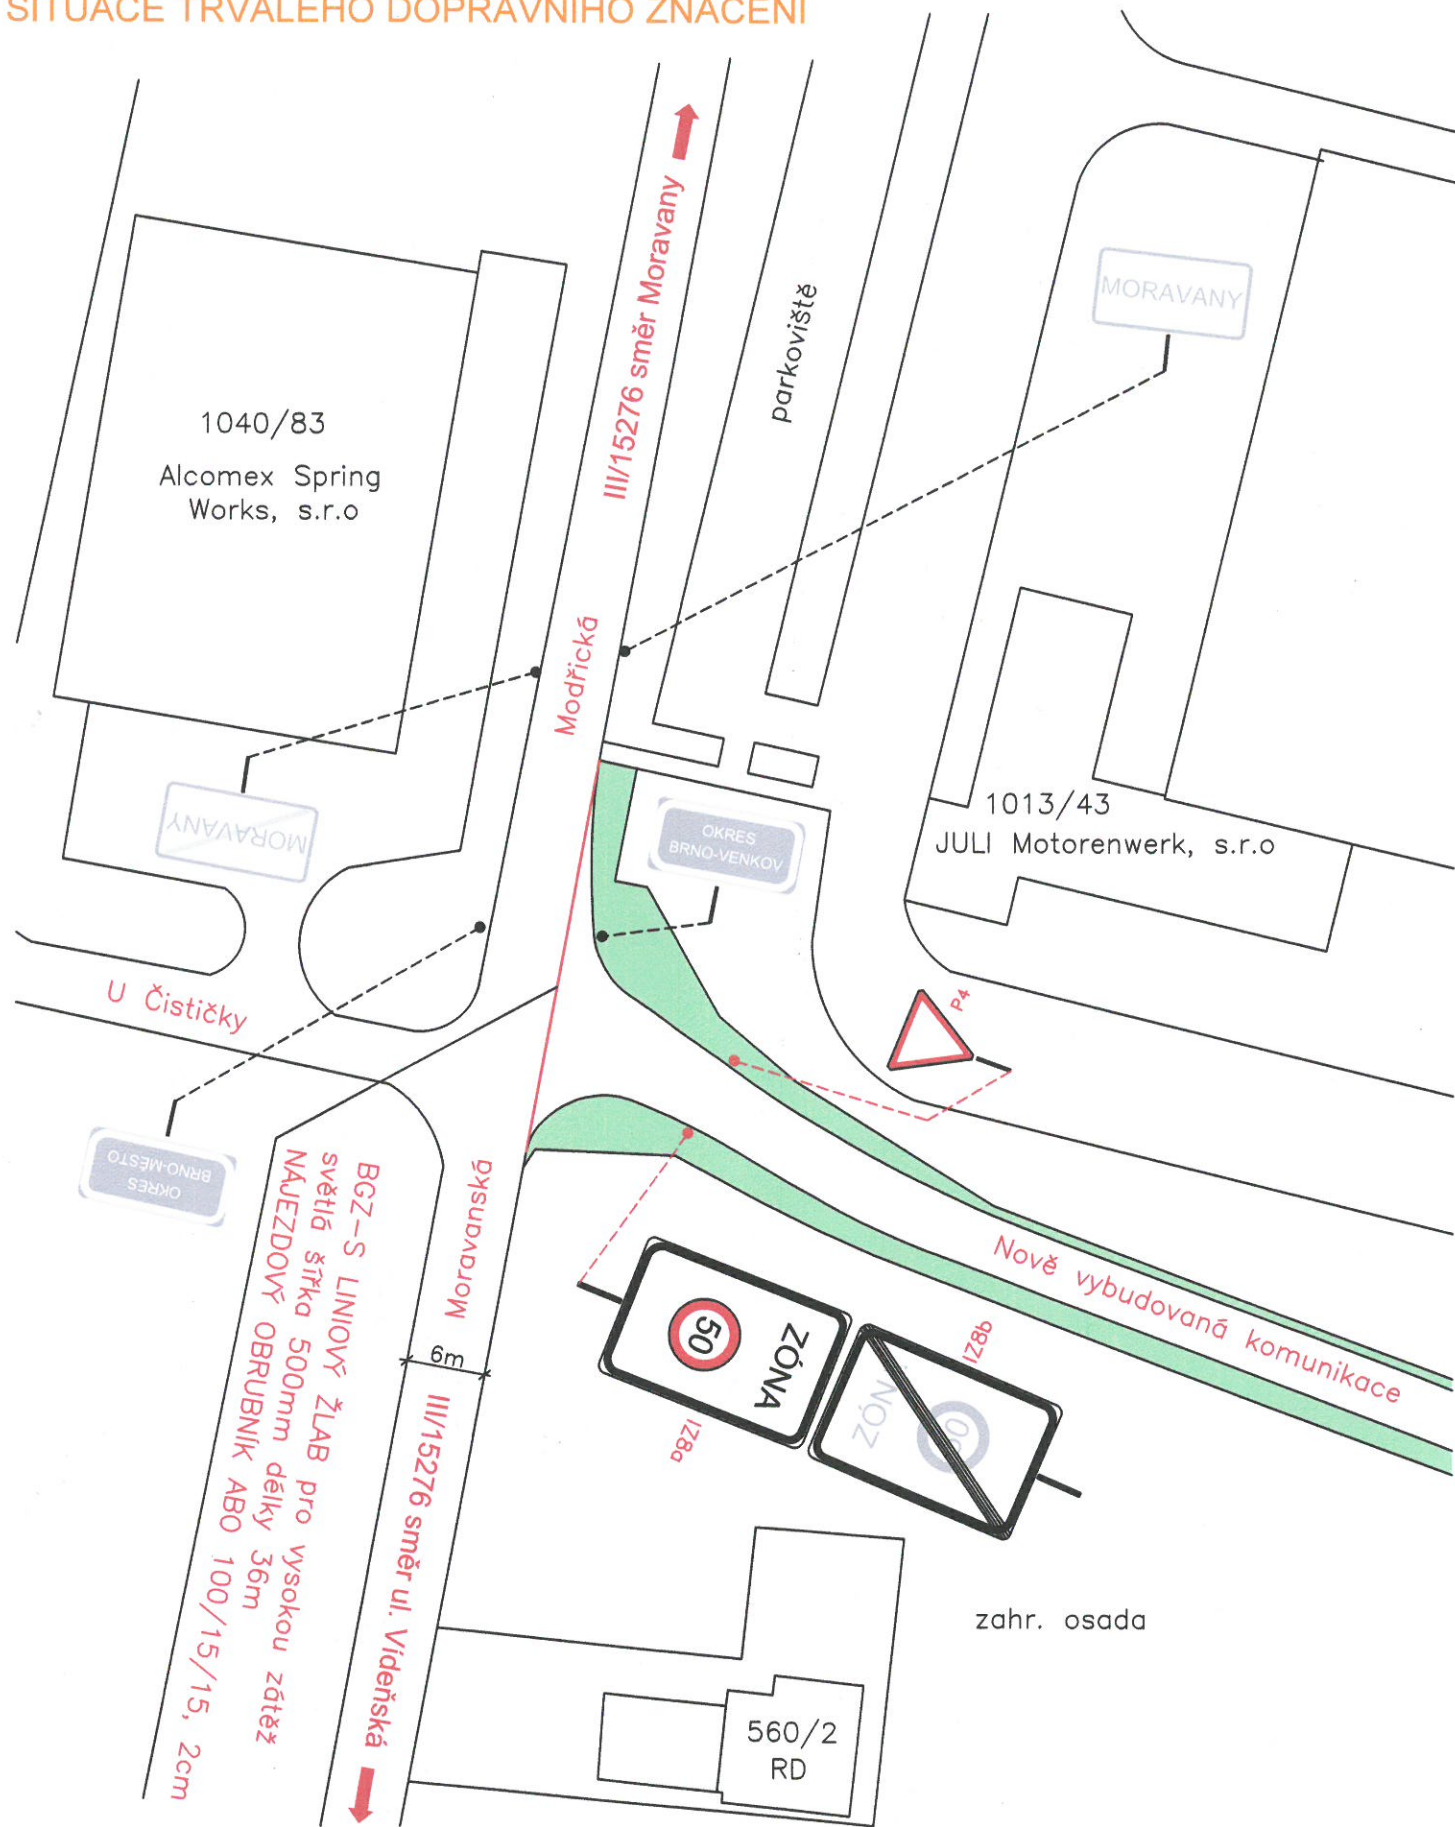

LEGENDA:



— STÁVAJÍCÍ TRVALÉ SVISLÉ DOPRAVNÍ ZNAČENÍ




— NOVÉ TRVALÉ SVISLÉ DOPRAVNÍ ZNAČENÍ



— ZELEŇ



DOKA

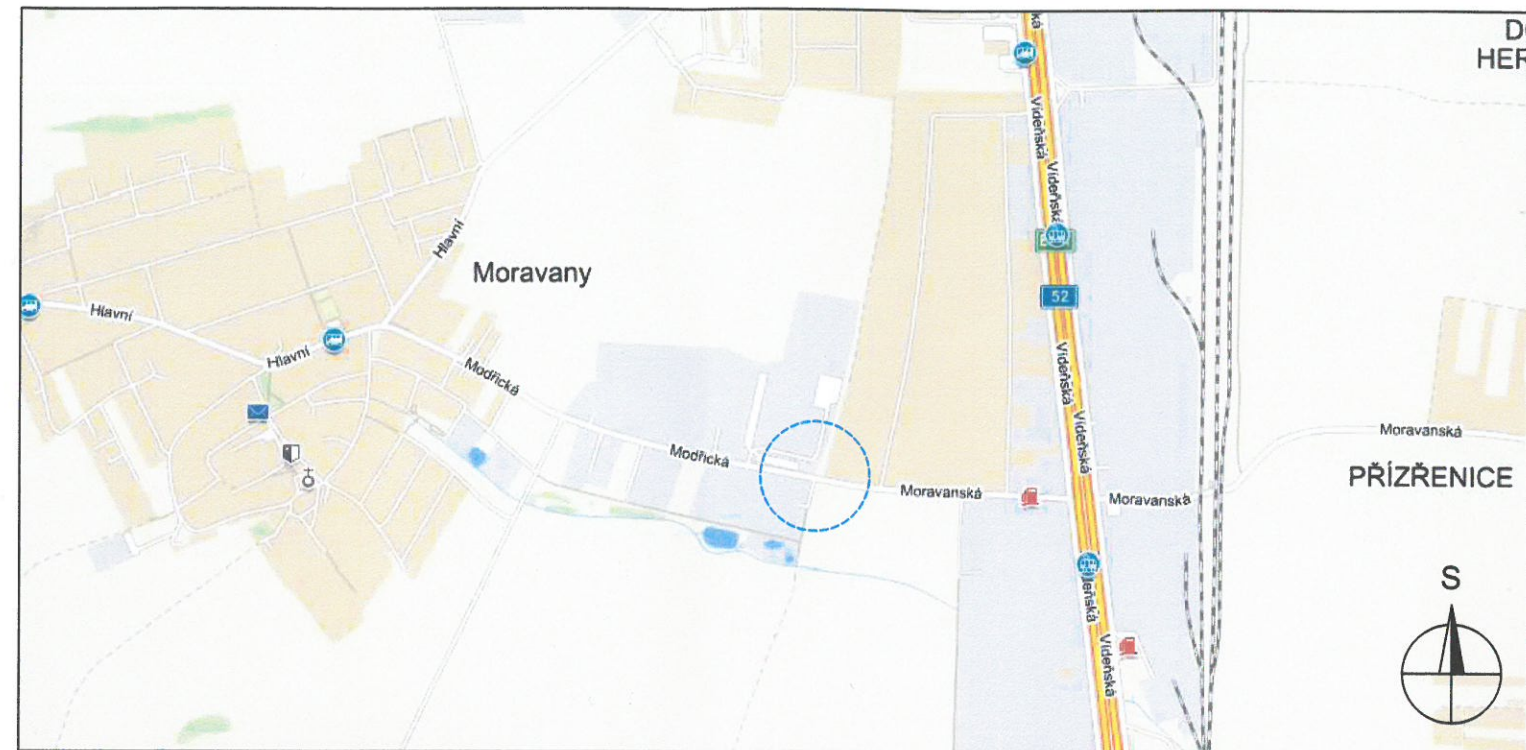

POTVRZENÍ PLATNOSTI DOKUMENTACE

POLICIE ČESKÉ REPUBLIKY - DOPRAVNÍ INSPEKTORÁT BRNO - MĚSTO:



MĚÚ ŠLAPANICE - ODBOR VÝSTAVBY:

OD-ČJ/170467-17/MŠD
MĚSTSKÝ ÚŘAD ŠLAPANICE
odbor dopravy
pracoviště Opuštěná 9/2
656 70 Brno -19-
15.11.2017 *Raděch*



DOKA, s.r.o., provozovna: Na návsi 11/5, 620 00 Brno, IČ: 63471752, DIČ: CZ63471752, e-mail: info@dokadz.cz, www.dokadz.cz, mob.: 603 881 905

- Svislé dopravní značení
- Vodorovné dopravní značení
- Provizorní dopravní značení
- Projektování dopravního značení

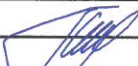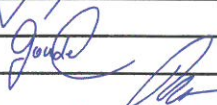VEDOUČÍ PROJEKTANT	Bc. Jakub LACH	 	 DOKA, s.r.o. Na návsi 11/5, 620 00 Brno IČ: 63471752, DIČ: CZ63471752 e- mail: info@dokadz.cz www.dokadz.cz mob.: 603 881 905	
ZODPOVĚDNÝ PROJEKTANT	Bc. Jakub LACH			
VYPRACOVAL	Tomáš GONDEK			
KRESLIL	Tomáš GONDEK			
KONTROLOVAL	Michal BIELKO			
KRAJ: JIHO MORAVSKÝ	OKRES: BRNO - MĚSTO/VENKOV	KÚ: MORAVANY/PŘÍZŘENICE	DATUM	07/2017
STAVBA: HALA MORAVANY - TRVALÉ DOPRAVNÍ ZNAČENÍ			FORMÁT	2xA4
			MĚŘÍTKO	-----
			ÚČEL	RDS
			ČÍS.ZAKÁZKY	TDZ - 029
			ARCHIVNÍ ČÍS.	2017 - 112
NÁZEV VÝKRESU: SITUACE TRVALÉHO DOPRAVNÍHO ZNAČENÍ			ČÍS. SOUPRAVY	ČÍS. PŘÍLOHY

SITUACE TRVALÉHO DOPRAVNÍHO ZNAČENÍ