

SITUACE TRVALÉHO DOPRAVNÍHO ZNAČENÍ

1040/83
Alcomex Spring Works, s.r.o.

MORAVANY

III/15276 směr Moravany

parkoviště

1013/43
JULI Motorenwerk, s.r.o.

OKRES BRNO-VEŇKOV

U Čističky

OKRES BRNO-MĚSTO

BGZ-S LINIOVÝ ŽLAB pro vysokou zátěž světla šířka 500mm délky 36m NAJEZDOVÝ OBRUBNÍK ABO 100/15/15, 2cm

Moravanská

6m

III/15276 směr ul. Videňská

Nově vybudovaná komunikace

zahr. osada

560/2 RD


LEGENDA:

OKRES BRNO-MĚSTO - STÁVAJÍCÍ TRVALÉ SVISLÉ DOPRAVNÍ ZNAČENÍ

NOVÉ TRVALÉ SVISLÉ DOPRAVNÍ ZNAČENÍ

ZELEŇ

DOKA

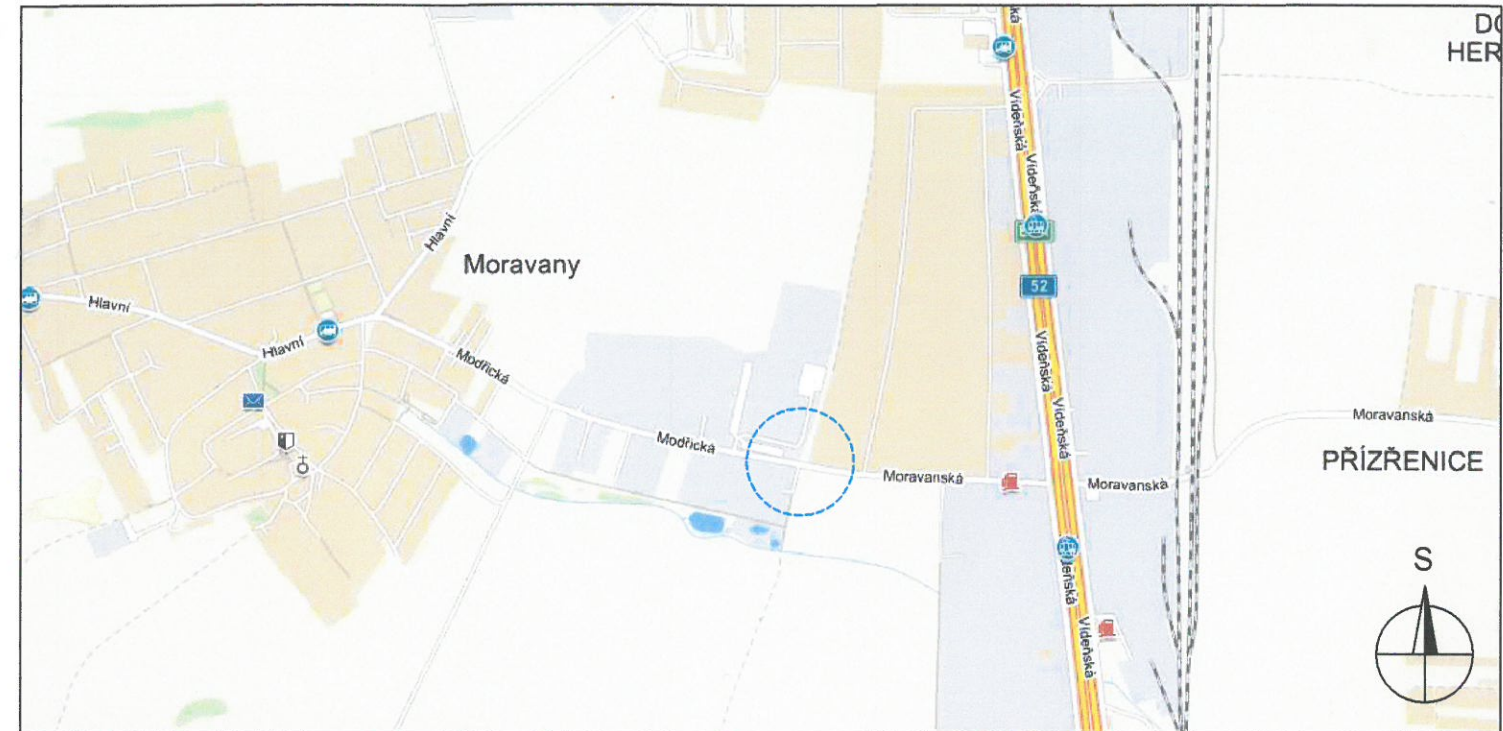

POLICIE ČESKÉ REPUBLIKY - DOPRAVNÍ INSPEKTORÁT BRNO - MĚSTO:

MĚÚ ŠLAPANICE - ODBOR VÝSTAVBY:


13.12.2017

Platnost do: Podpis:



DOKA, s.r.o., provozovna: Na návsi 11/5, 620 00 Brno, IČ: 63471752, DIČ: CZ63471752, e-mail: info@dokadz.cz, www.dokadz.cz, mob.: 603 881 905

- Svislé dopravní značení
- Vodorovné dopravní značení
- Provizorní dopravní značení
- Projektování dopravního značení

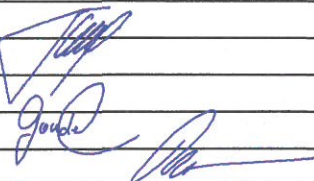VEDOUČÍ PROJEKTANT	Bc. Jakub LACH		 DOKA, s.r.o. Na návsí 11/5, 620 00 Brno IČ: 63471752, DIČ: CZ63471752 e- mail: info@dokadz.cz www.dokadz.cz mob: 603 881 905	
ZODPOVĚDNÝ PROJEKTANT	Bc. Jakub LACH			
VYPRACOVAL	Tomáš GONDEK			
KRESLIL	Tomáš GONDEK			
KONTROLOVAL	Michal BIELKO			
KRAJ: JIHO-MORAVSKÝ	OKRES: BRNO - MĚSTO/VENKOV	KÚ: MORAVANY/PŘÍZŘENICE	DATUM	07/2017
HALA MORAVANY - TRVALÉ DOPRAVNÍ ZNAČENÍ			FORMÁT	2xA4
			MĚŘÍTKO	-----
			ÚČEL	RDS
			ČÍS.ZAKÁZKY	TDZ - 029
			ARCHIVNÍ ČÍS.	2017 - 112
NÁZEV VÝKRESU:	SITUACE TRVALÉHO DOPRAVNÍHO ZNAČENÍ		ČÍS. SOUPRAVY	ČÍS. PŘÍLOHY