


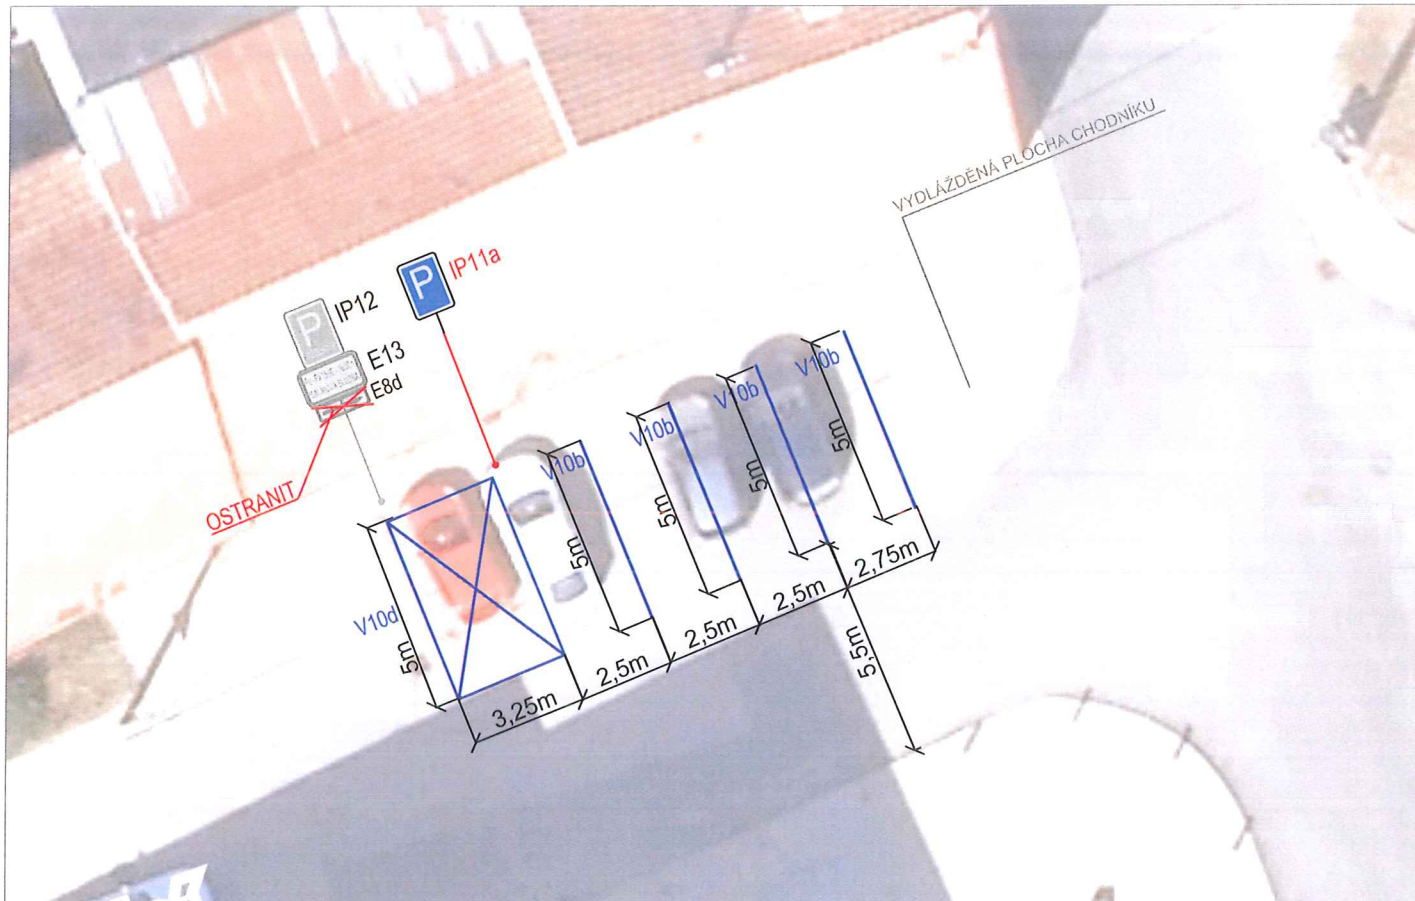

LEGENDA

— NAVRŽENÉ VDZ V10b

✕ NAVRŽENÉ VDZ V10e

IP12 STÁVAJÍCÍ TRVALÉ SVISLÉ DOPRAVNÍ ZNAČENÍ

~~IP12~~ E8d OSTRANĚNÉ TRVALÉ SVISLÉ DOPRAVNÍ ZNAČENÍ

IP11a NAVRŽENÉ TRVALÉ SVISLÉ DOPRAVNÍ ZNAČENÍ

VLASTNÍK ÚČELOVÉ KOMUNIKACE

stanovuje dle §77 ods. 2

zákona č.361/2000 Sb. tuto místní úpravu provozu

na veřejně přístupné účelové komunikaci

V Brně dne

PLATNOST DOKUMENTACE

POLICIE ČESKÉ REPUBLIKY - KŘP JMK - DP

Č.j.: KRPB - 217899-1 / Č.j.- 2018 - 0600DI

DLE § 25 ZÁKONA Č. 13/1997 Sb

§ 77 ZÁKONA Č. 361/2000 Sb

POLICIE ČESKÉ REPUBLIKY
KRAJSKÉ ŘÍDÍTELSTVÍ POLICIE
JIHOMORAVSKÉHO KRAJE
SPECIÁLNÍ PRACOVNÍSTĚ
DOPRAVNÍHO INŽENÝRSTVÍ BM a BO
611 02 BRNO, KOUNICOVA 24

24 -10- 2018

V Brně dne



Použité dopravní značení bude v základní velikosti a v reflexním provedení tř.1

K návrhu dopravního značení bylo využito:
TP 65 Zásady pro dopravní značení na pozemních komunikacích
TP 66 Zásady pro označování pracovních míst na pozemních komunikacích, II.vydání

DoZBos
dopravní značení

DoZBos s.r.o.
Otakara Kubína 17
680 01 Boskovice
Tel.: 723 660 675
E-mail: dozbos@dozbos.cz
www.dozbos.cz

VYPRACOVAL Bc. Natálie Gašparíková	KONTROLOVAL Ing. Mgr. Josef Janík	DATUM 2018/09	STUPEŇ
	ul. Sředi, Moravany	OBJEKT	
NÁZEV VÝKRESU NÁVRH VODOROVNÍHO DOPRAVNÍHO ZNAČENÍ, PARK STÁNÍ, MORAVANY			
PROJEKTOVKA SITUACE			ČÍSLO VÝKRESU 1