


„MORAVANY-OBYTNÝ SOUBOR ŠVÉDSKÉ KŘÍŽE III. ETAPA,,



LEGENDA PLOCH

- ZÁMKOVÁ DLAŽBA – VOZOVKA
- BETONOVÁ DISTANČNÍ DLAŽBA – PARKOVACÍ STÁNÍ
- ČERVENÁ ZÁMKOVÁ DLAŽBA – ZPOMALOVACÍ PRAHY
- VAROVNÉ PÁSY – RELIEFNÍ DLAŽBA
- CHODNÍKY – BETONOVÁ DLAŽBA
- VJEZDY K RD – BETONOVÁ DLAŽBA
- ZELEŇ

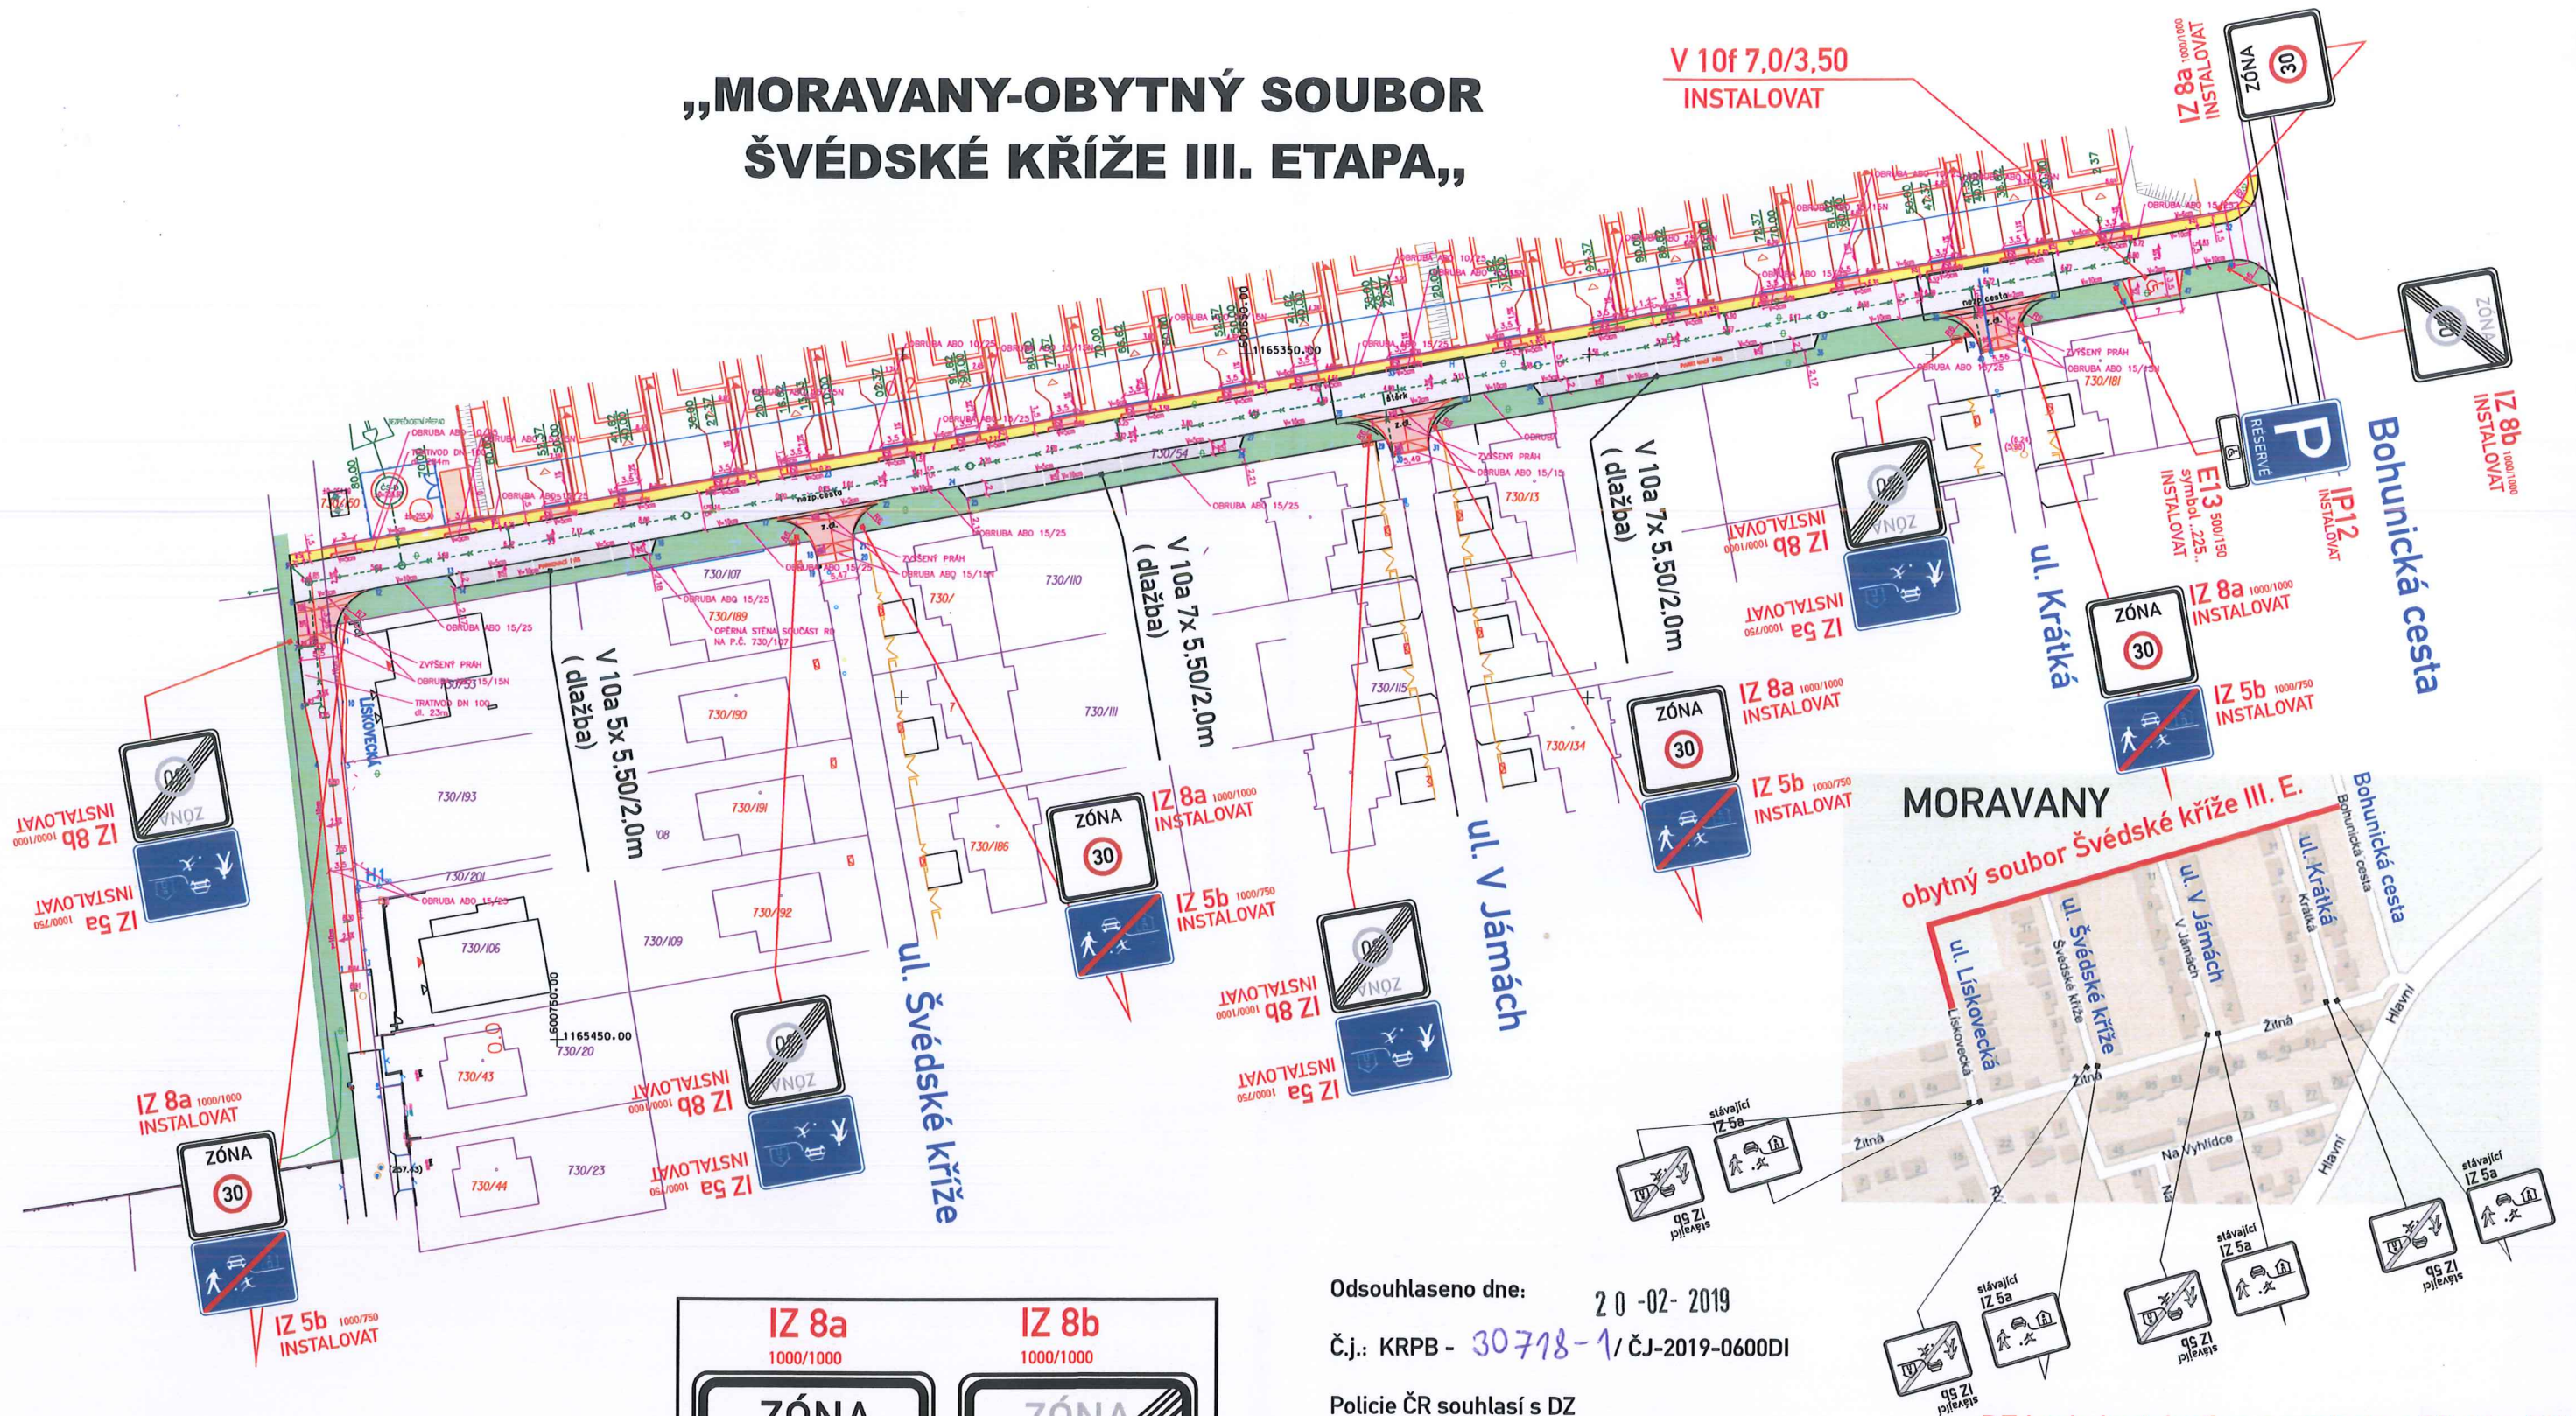

M: 1m 10m

Legenda značení ve schématu

- svisté: Navržené trvalé DZ: A15 INSTALOVAT
- Stávající DZ: A15 stávající
- Stávající DZ odstranit: A15 stávající OSTRANIT
- vodorovné: Navržené VDZ: V6.2.250 INSTALOVAT
- Stávající VDZ: V6.2.250 stávající
- Stávající VDZ odstranit: V6.2.250 odstranit

Odsouhlaseno dne: 20-02-2019
Č.j.: KRPB - 30718-1/ČJ-2019-0600DI
Policie ČR souhlasí s DZ

POLICIE ČESKÉ REPUBLIKY
KRAJSKÉ ŘEDITELSTVÍ POLICIE
JIHOMORAVSKÉHO KRAJE
Specializované pracoviště
dopravního inženýrství BM a BO
611 32 Brno, Kounicova 24

- DZ bude instalováno v souladu s TP 65 a 133
- DZ velkoplošné budou zpravovány do TL výrobcem dopravního značení

VYPRACOVAL : Končelík Jiří m.l.	
KONTROLOVAL : Ing. Končelík Jiří	
obsah schématu :	kontakt :
TRVALÉ DOPRAVNÍ ZNAČENÍ Nová místní komunikace	SIGNEX, spol. s r.o., Holzova 138, 602 00 Brno Tel.: 545 226 021-4, místr. tel.: 602 58 23 25 Služba mimo pracovní dobu: tel.: 602 571 312 email: signex@signex.cz
místo akce/název :	číslo objednávky / datum :
MORAVANY-OBYTNÝ SOUBOR ŠVÉDSKÉ KŘÍŽE III. ETAPA	č.o. 180665/29.1.19
	číslo schématu : 1