

LEGENDA:

	PŘECHODNÉ DOPRAVNÍ ZNAČENÍ		PRACOVNÍ MÍSTO
	STÁVAJÍCÍ DOPRAVNÍ ZNAČENÍ		OBJÍZDNÁ TRASA
	STÁVAJÍCÍ DOPRAVNÍ ZNAČENÍ DOČASNĚ ZRUŠENÉ		



POZNÁMKA:
 - Umístění přechodného dopravního značení dle TP č. 66 (Zásady pro označování pracovních míst na pozemních komunikacích)
 - Otevřené výkopky a pracovní místo bude odpovídajícím způsobem zabezpečeno dle zákona č. 183/2006 Sb. a zásad BOZP

TEXT NA PDZ:

ETAPA 2

Vypracoval: Štěpán REZNIK podpis:	Zodpovědný projektant: Petr BEDNÁŘ podpis:	Rediřel: Radek SUCHOMEL mob: 602 593 383 podpis:	
Technická kontrola: Petr BEDNÁŘ podpis:	Vedoucí projektant: Petr BEDNÁŘ podpis:		

Místo: MORAVANY, UL. HLAVNÍ; UL. BOHUNICKÁ CESTA	Číslo zak.: 20Z00366
Silnice: III/15275; MÍSTNÍ KOMUNIKACE	Formát: 297x1100
Staničení úseku: KM 1,077 – KM 1,729	Datum: 09.12.2019
Akce: KŘÍŽOVATKA SIL. III/15275 A MK - MORAVANY - VÝCHOD	Číslo přílohy: 2
Obsah: PŘECHODNÉ DOPRAVNÍ ZNAČENÍ	

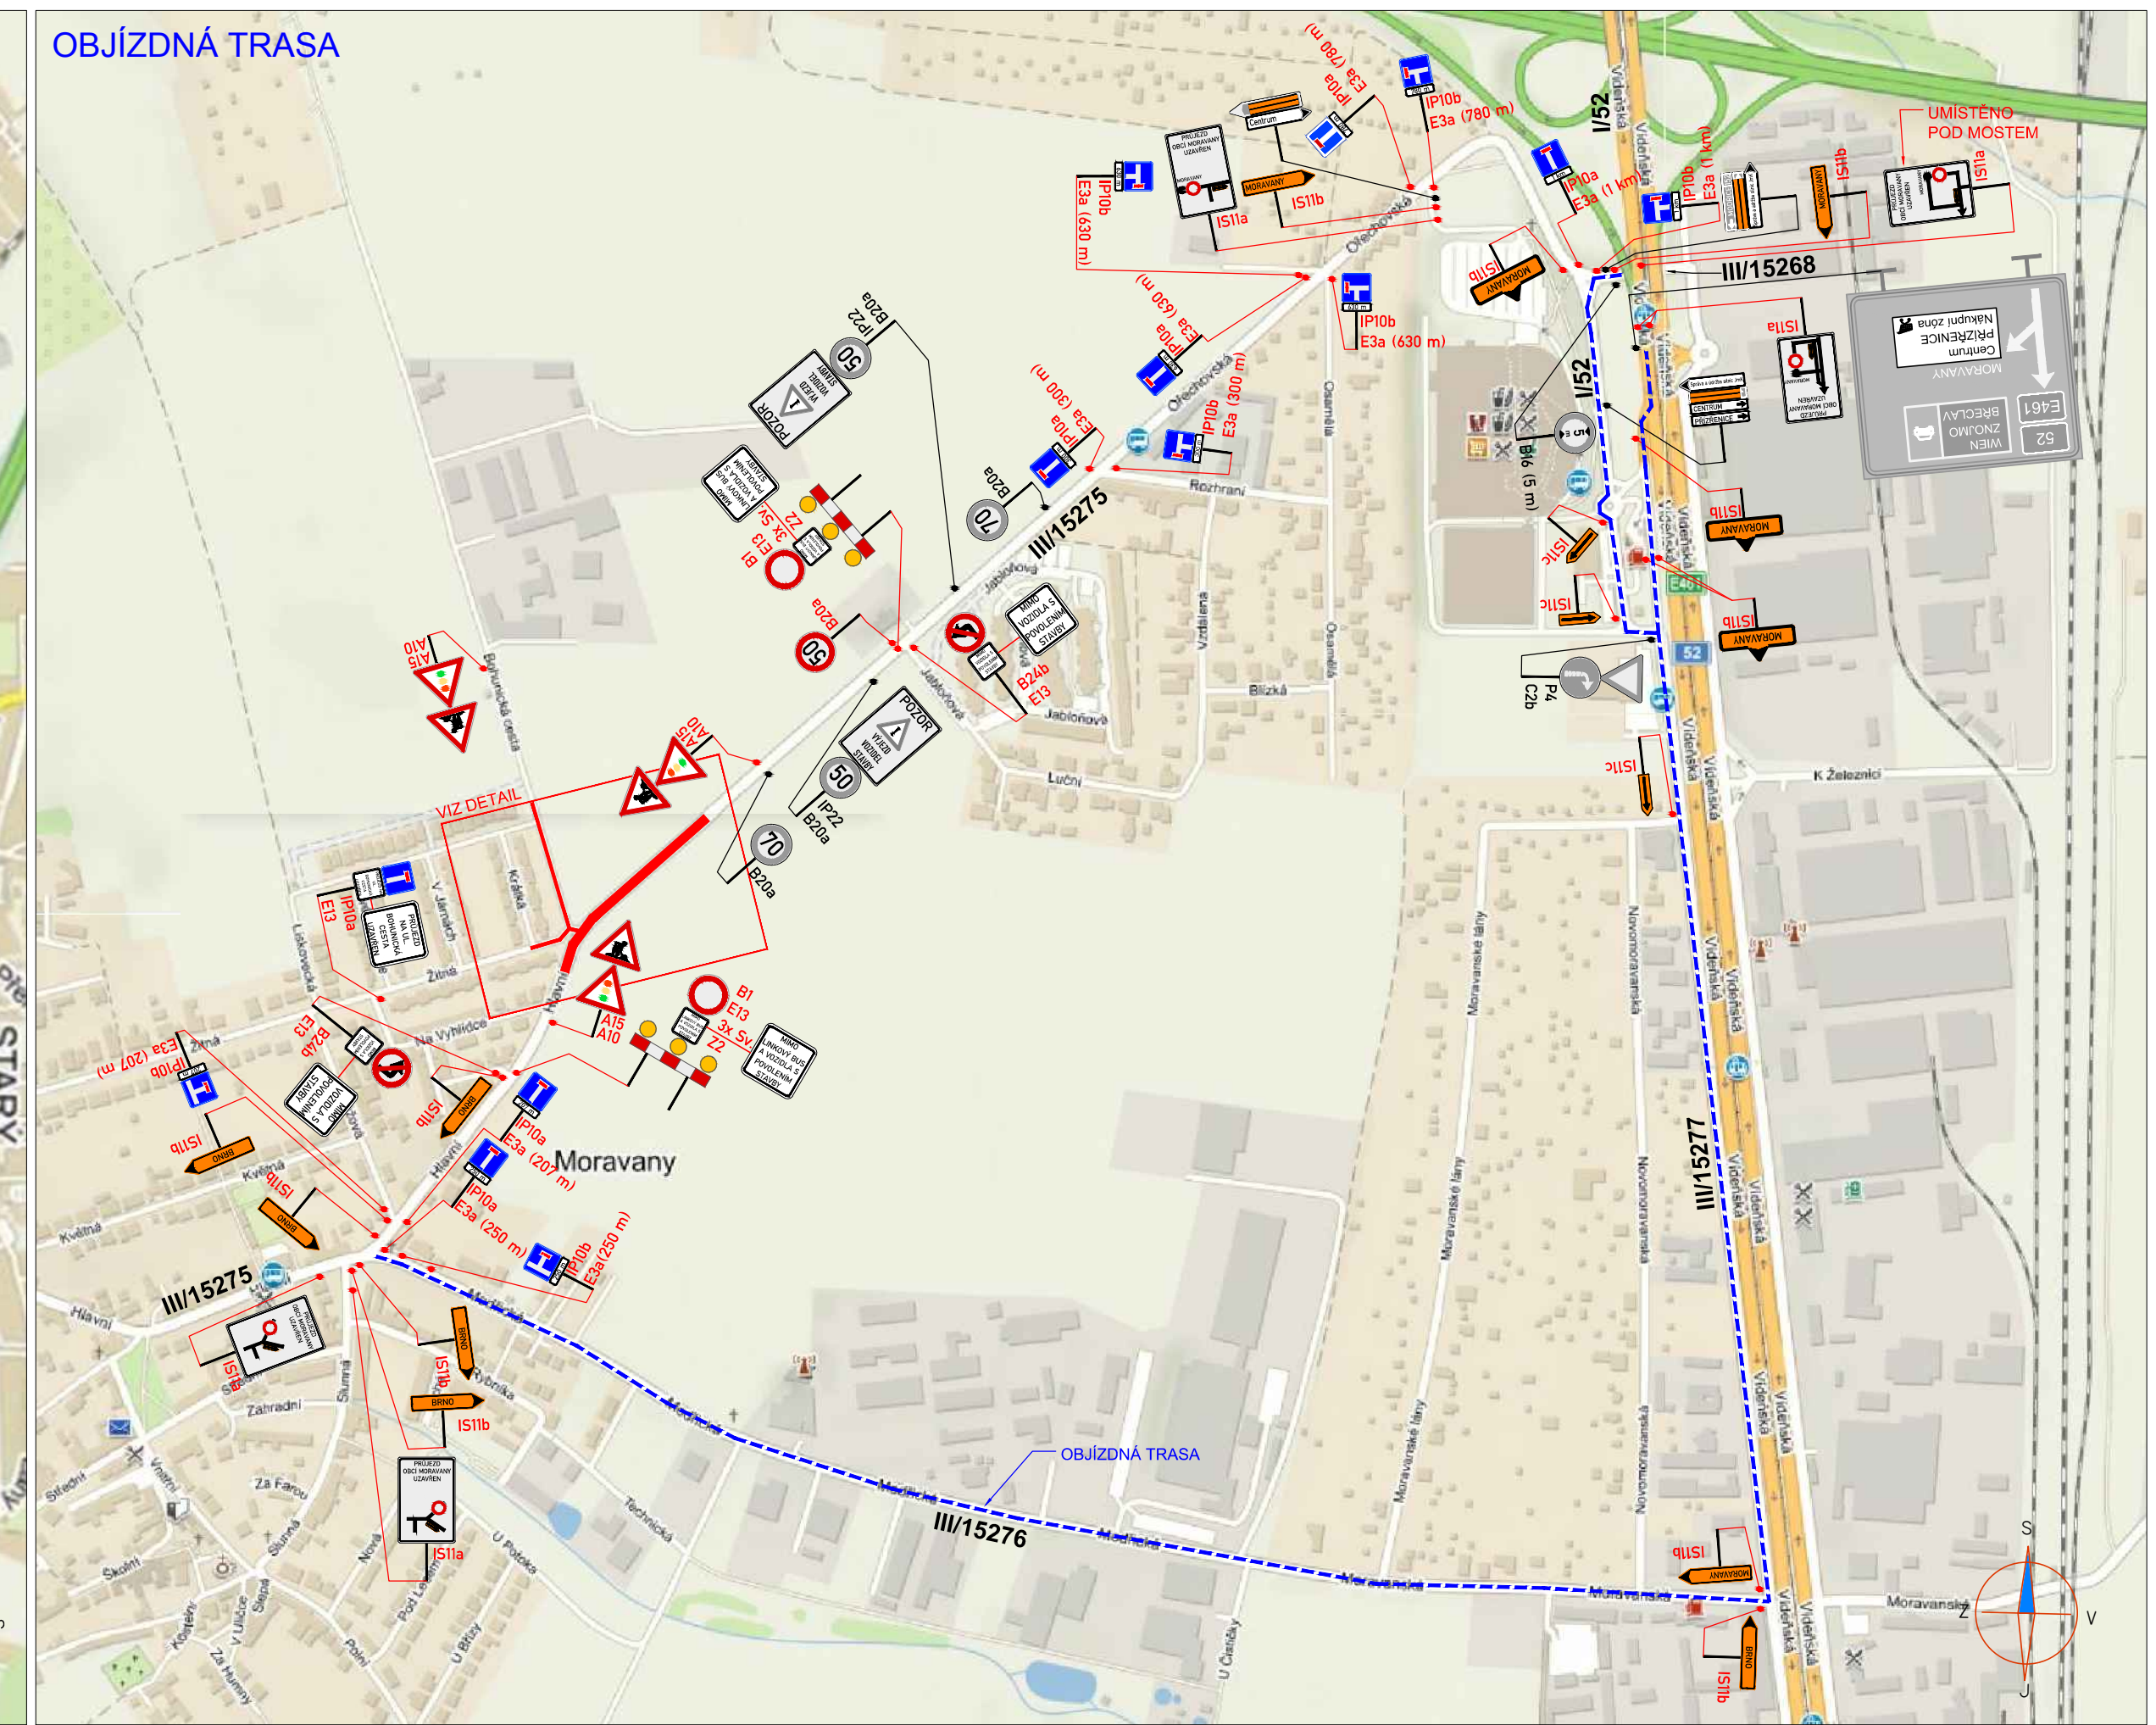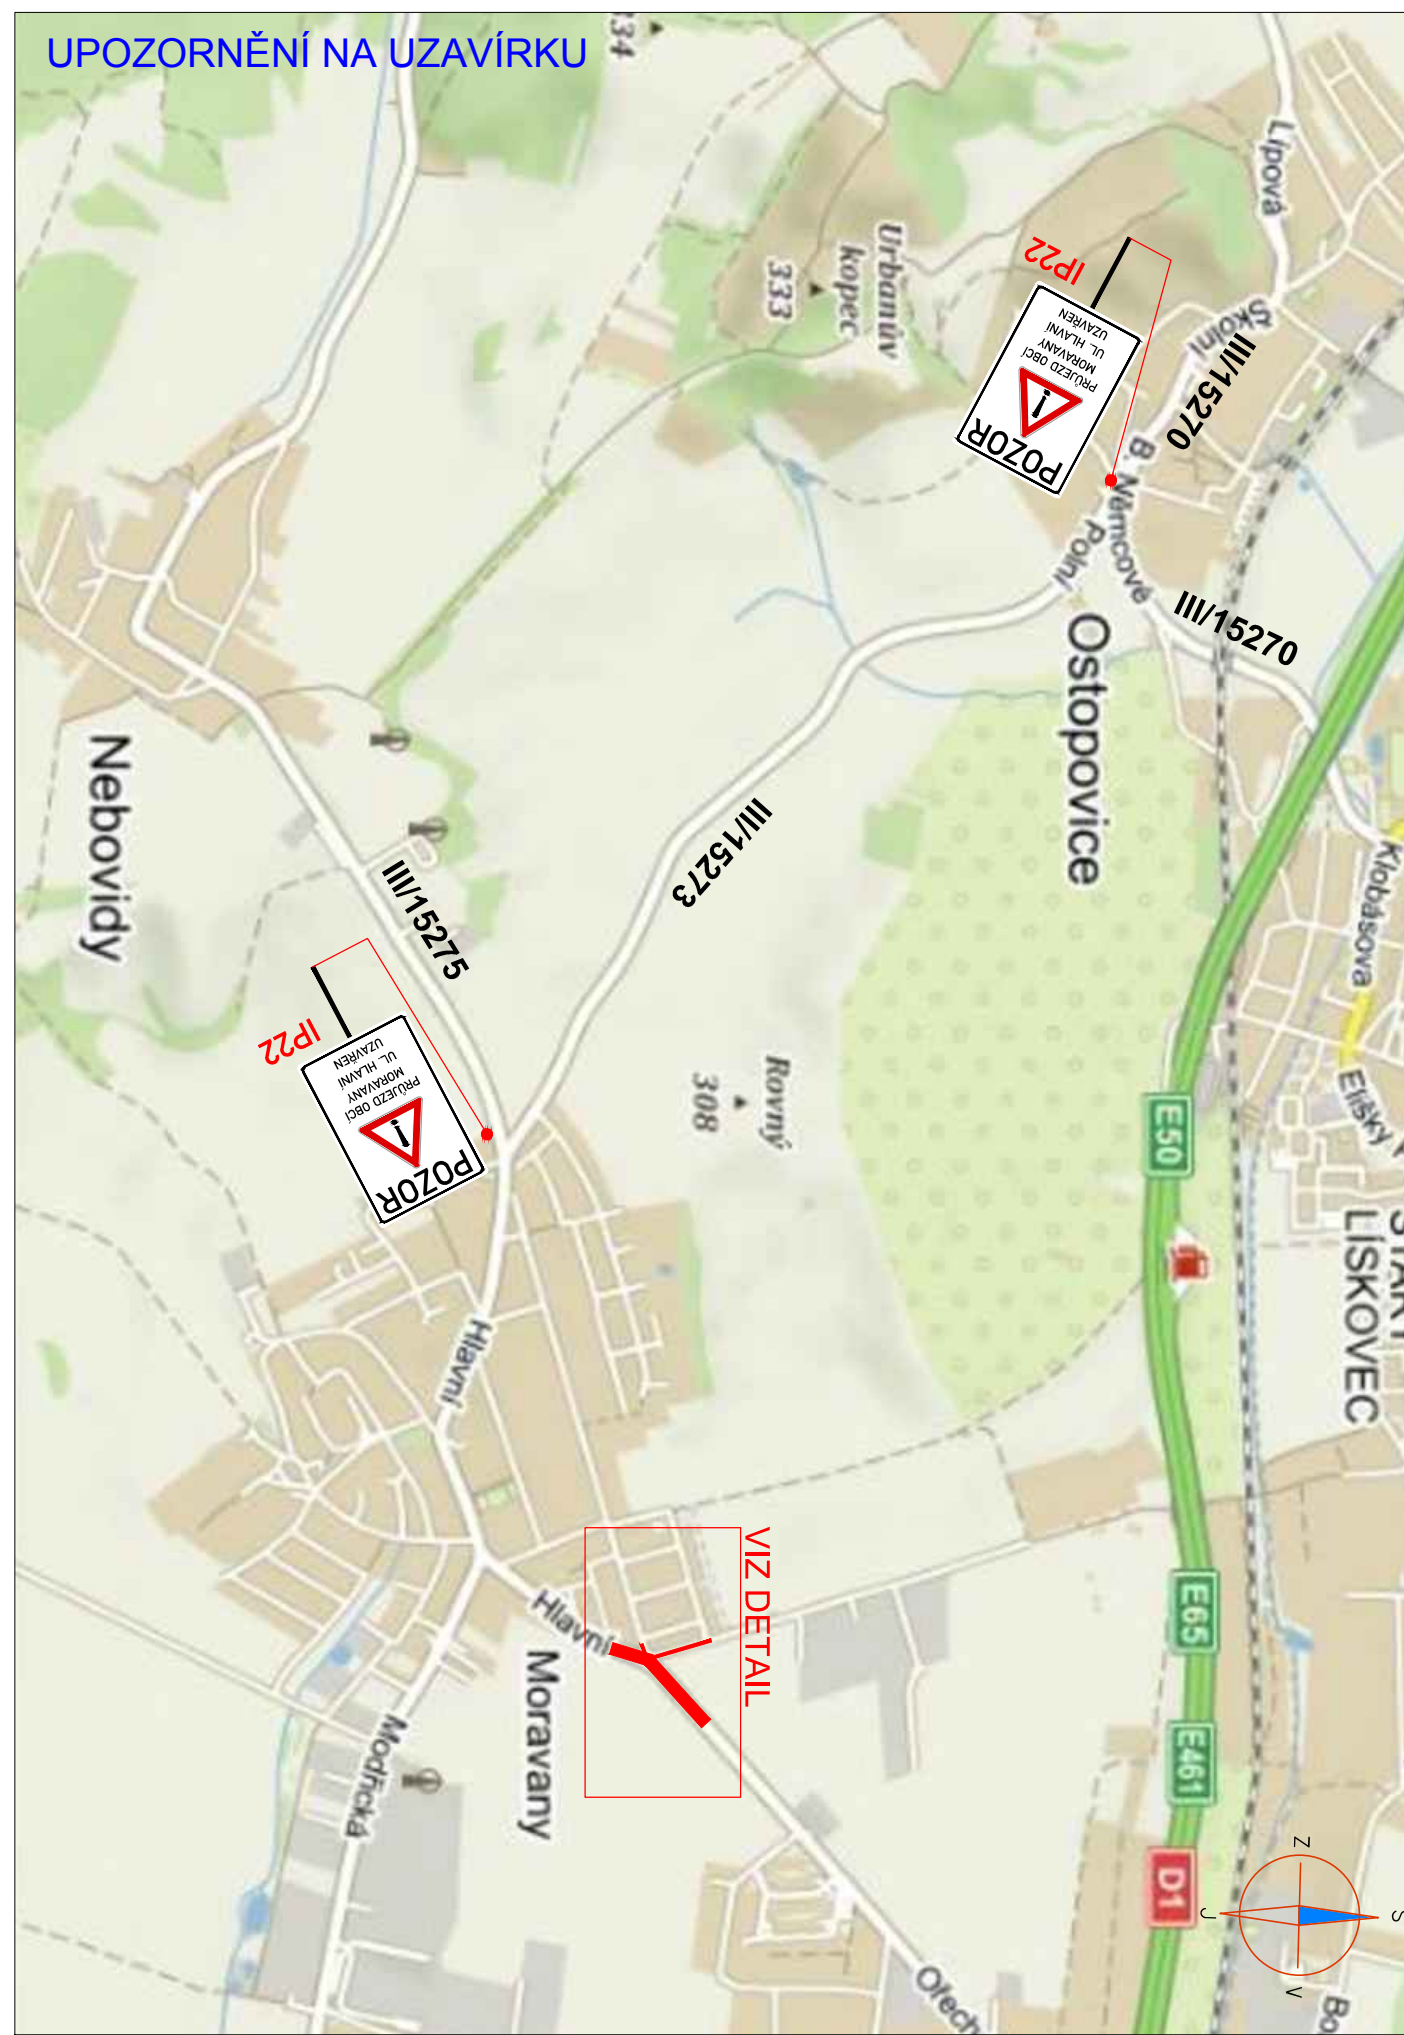

LEGENDA:

	PŘECHODNÉ DOPRAVNÍ ZNAČENÍ		PRACOVNÍ MÍSTO
	STÁVAJÍCÍ DOPRAVNÍ ZNAČENÍ		OBJÍZDNÁ TRASA
	STÁVAJÍCÍ DOPRAVNÍ ZNAČENÍ DOČASNĚ ZRUŠENÉ		TRASA PRO PĚŠÍ

POZNÁMKA:
 - Umístění přechodného dopravního značení dle TP č. 66 (Zásady pro označování pracovních míst na pozemních komunikacích)
 - Otevřené výkopky a pracovní místo bude odpovídajícím způsobem zabezpečeno dle zákona č. 183/2006 Sb. a zásad BOZP

TEXT NA PDZ:

ETAPA 3

ZNAKOM s.r.o. – ZENGROVA 2694/4, 615 00 BRNO, TEL. 602 593 383, ZNAKOM@ZNAKOM.CZ, (PRACOVNÍSTĚ: RYBNÍČEK 12, 602 00 BRNO)		
Vypracoval: Štěpán REZNIK podpis:	Zodpovědný projektant: Petr BEDNÁŘ podpis:	Redigoval: Radek SUCHOMEL mob: 602 593 383 podpis:
Technická kontrola: Petr BEDNÁŘ podpis:	Vedoucí projektant: Petr BEDNÁŘ podpis:	 ZNAKOM s.r.o., ZENGROVA 2694/4, 615 00 BRNO
Místo: MORAVANY, UL. HLAVNÍ; UL. BOHUNICKÁ CESTA	Číslo zak.: 20Z00366	
Silnice: III/15275; MÍSTNÍ KOMUNIKACE	Formát: 297x1200	
Staničení úseku: KM 1,077 – KM 1,729	Dotum: 09.12.2019	
Akce: KŘÍŽOVATKA SIL. III/15275 A MK - MORAVANY - VÝCHOD	Číslo přílohy: 3	
Obsah: PŘECHODNÉ DOPRAVNÍ ZNAČENÍ		