

Oprava místní komunikace v ul. Kostelní - Moravany
SITUACE PŘECHODNÉHO DOPRAVNÍHO ZNAČENÍ

I. ETAPA

S7

B1

E13

Z2

IP22

- PŘECHODNÉ SVISLÉ DOPRAVNÍ ZNAČENÍ


- PŘECHODNÉ SVISLÉ DOPRAVNÍ ZNAČENÍ OSAZENÉ 7 DNI PŘEDEM

- PRACOVNÍ ZÁBOR (cca 200m)

- OBJÍZDNÁ TRASA

POZNÁMKA: PŘÍSTUP K NEMOVITOSTEM BUDE ZABÝTEN

POZNÁMKA: PŘECHODNÉ DOPRAVNÍ ZNAČENÍ BUDE OSAZENO DLE TP 65 A 66 V I. A II. ETAPĚ

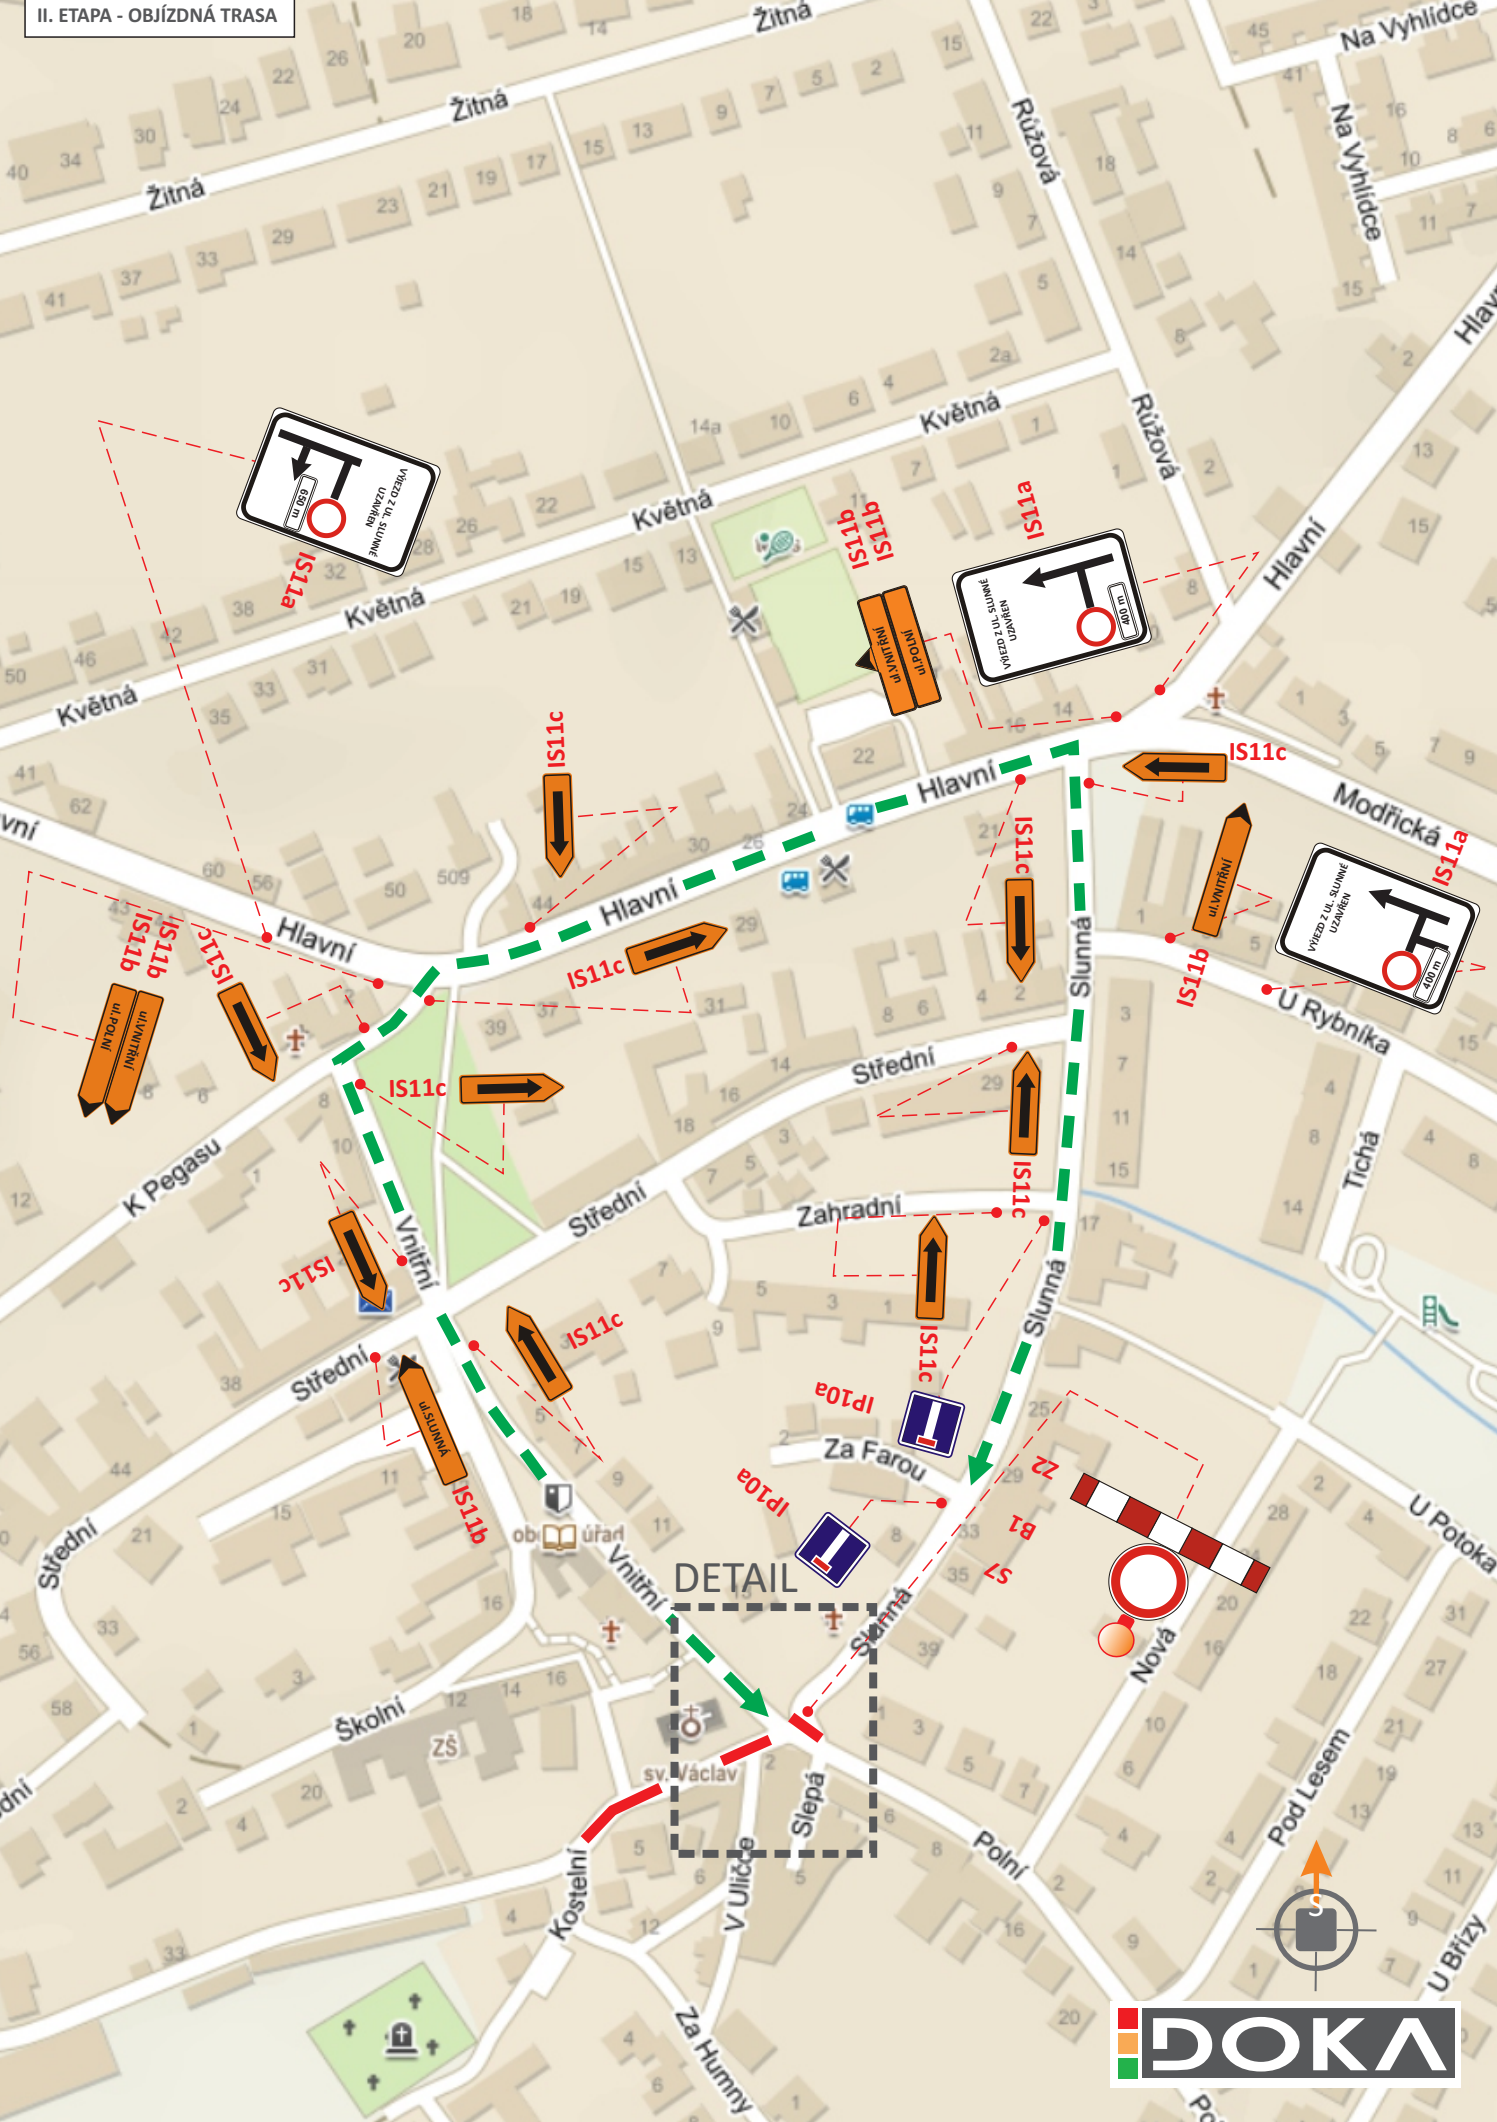

POTVRZENÍ PLATNOSTI DOKUMENTACE:	
POLICE ČESKÉ REPUBLIKY - DOPRAVNÍ INSPEKTORÁT BRNO-VENKOV:	OBEC MORAVANY:
SÚS SMK OBLAST STŘED:	

- Svislé dopravní značení
- Vodorovné dopravní značení
- Provizorní dopravní značení
- Projektování dopravního značení

DOKA, s.r.o., provozovna: Na návsi 11/5, Holásky, 620 00 Brno, IČ: 63471752, DIČ: CZ63471752, e-mail: info@dokadz.cz, www.dokadz.cz, mob.: 603 881 905

VEDOUČÍ PROJEKTANT	Aleš TESAŘ			
ZODPOVĚDNÝ PROJEKTANT	Aleš TESAŘ			
VYPRACOVAL	Jiří PEŠTA			
KRESLIL	Jiří PEŠTA			
KONTOLOVAL	Alžběta POPELKOVÁ			
KRAJ: JIHMORAVSKÝ	OKRES: BRNO - VENKOV	KÚ: MORAVANY U BRNA	DATUM	2/2021
STAVBA:			FORMÁT	6x A4
Oprava místní komunikace v ul. Kostelní - Moravany			MĚŘÍTKO	-----
			ÚČEL	RDS
			ČÍS. ZAKÁZKY	PDZ - 020
			ARCHIVNÍ ČÍS.	2021 - 025
			ČÍS. SOUPRAVY	ČÍS. PŘÍLOHY

Oprava místní komunikace v ul. Kostelní - Moravany

NÁZEV VÝKRESU:
SITUACE PŘECHODNÉHO DOPRAVNÍHO ZNAČENÍ