


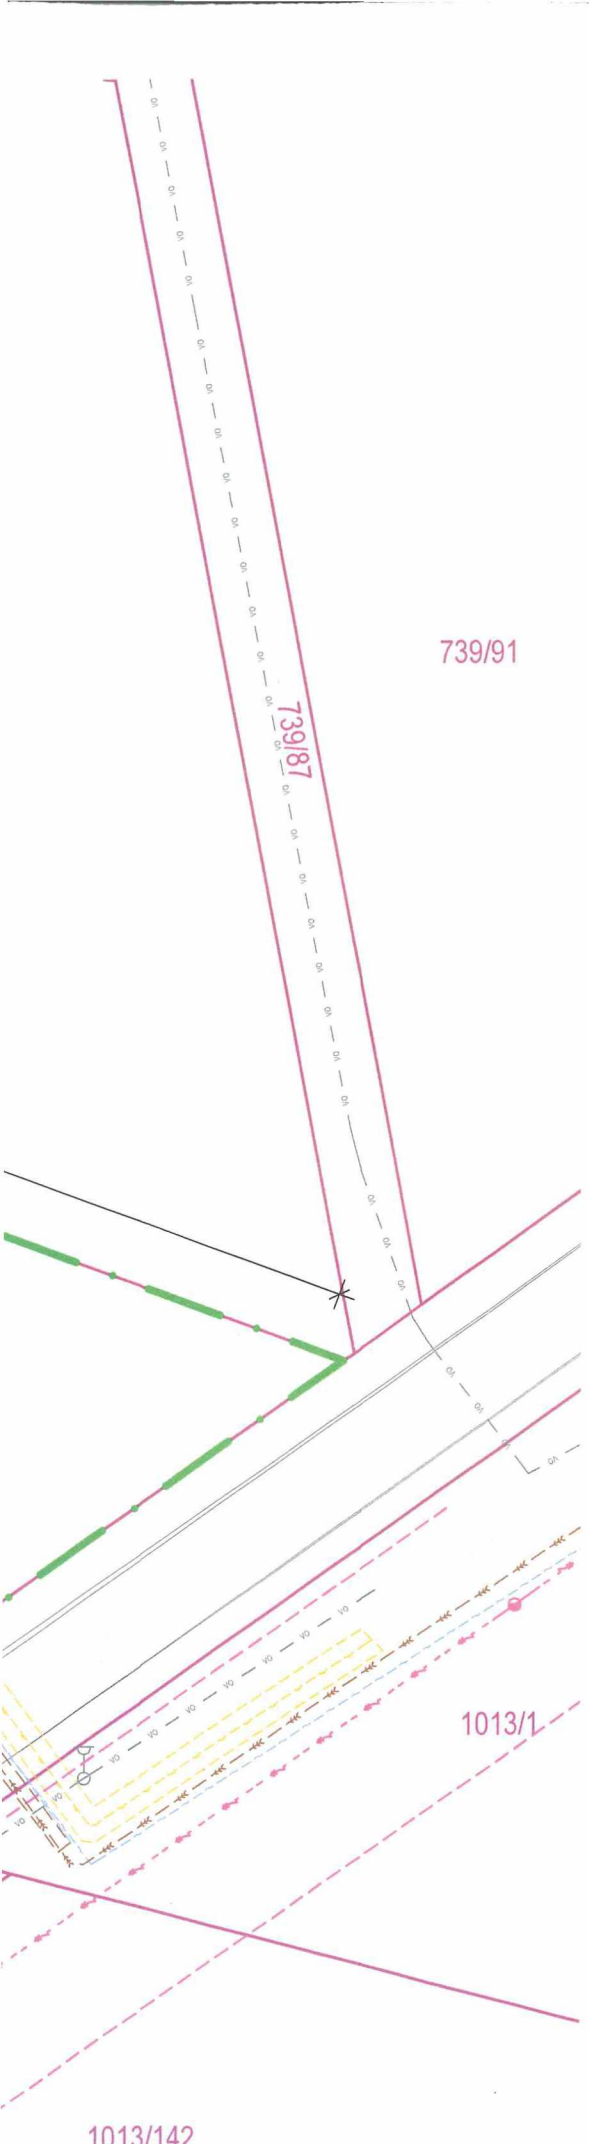

LEGENDA NAVRŽENÝCH INŽ. SÍTÍ

- ZEMNÍ VODOVODNÍ PŘÍPOJKA
DL. 3,0m, POTRUBÍ Z HDPE d63
- ZEMNÍ AREÁLOVÝ ROZVOD VODOVODU
DL. 101,0m, POTRUBÍ Z HDPE d63 PE100
- ZEMNÍ PLYNOVODNÍ PŘÍPOJKA STL
DL. 10,0m, POTRUBÍ Z PE d32
- ZEMNÍ AREÁLOVÝ ROZVOD PLYNU NTL
- ZEMNÍ TLAKOVÁ PŘÍPOJKA SPLAŠKOVÉ KANALIZACE
DL. 115,0m, POTRUBÍ Z HDPE d63
- ZEMNÍ AREÁLOVÝ ROZVOD SPLAŠKOVÉ KANALIZACE
POTRUBÍ Z KG SN 8
- ZEMNÍ TLAKOVÁ PŘÍPOJKA DEŠŤOVÉ KANALIZACE
DL. 98,0m, HDPE d63
- ZEMNÍ AREÁLOVÝ ROZVOD DEŠŤOVÉ KANALIZACE
POTRUBÍ Z KG SN 8 DN300
- ZEMNÍ PŘÍPOJKA EL. ENERGIE NN - NENÍ SOUČÁSTÍ TOHOTO ŘÍZENÍ
DL. 46,0 m, KABEL 4x150 NAVY
- ZEMNÍ AREÁLOVÝ ROZVOD EL ENERGIE NN
KABEL CYKY-J 4x185
- VO ZEMNÍ PŘÍPOJKA EL. ENERGIE VEŘEJNÉHO OSVĚTLENÍ
- VO AREÁLOVÝ ROZVOD EL ENERGIE VEŘEJNÉHO OSVĚTLENÍ
KABEL CYKY-J 4x16

LEGENDA STAVEBNÍCH OBJEKTŮ

- SO 01 NOVOSTAVBA MULTIFUNKČNÍ SPORTOVNÍ HALY
- SO 02 ZPEVNĚNÉ PLOCHY

LEGENDA INŽENÝRSKÝCH OBJEKTŮ

- IO 01 VODOVODNÍ PŘÍPOJKA
- IO 02 PŘÍPOJKA DEŠŤOVÉ KANALIZACE VČ. LIKVIDACE DEŠŤOVÝCH VOD
- IO 03 PŘÍPOJKA SPLAŠKOVÉ KANALIZACE
- IO 04 PLYNOVODNÍ PŘÍPOJKA
- IO 05 PŘÍPOJKA EL. ENERGIE NN
- IO 06 NEOBSAZENO
- IO 07 PŘÍPOJKA VEŘEJNÉHO OSVĚTLENÍ

LEGENDA PLOCH

- STÁVAJÍCÍ ASFALTOVÁ KOMUNIKACE
- STÁVAJÍCÍ KOMUNIKACE PRO PĚŠÍ - BETONOVÝ CHODNÍK
- STÁVAJÍCÍ OBJEKTY V DOTČENÉ OBLASTI
- NAVRŽENÝ OBJEKT - MULTIFUNKČNÍ SPORTOVNÍ HALA
ZASTAVĚNÁ PLOCHA 2218,0 m² (Z TOHO 522,0m² TZV. ZELENÁ STŘECHA)
- NAVRŽENÁ ZPEVNĚNÁ PLOCHA BETONOVÁ - CHODNÍK
PLOCHA - 453,7 m²
- NAVRŽENÁ ZPEVNĚNÁ PLOCHA ŽIVICE - PARKOVIŠTĚ + KOMUNIKACE
PLOCHA - 1930,8 m²
- ROZHLEDOVÝ TROJÚHELNÍK - PODROBNĚJI VIZ SO 02

LEGENDA ČAR A ZNAČEK

- HRANICE PARCEL DLE KATASTRU NEMOVITOSTÍ
- 4417/1 OZNAČENÍ PARCELY DLE KATASTRU NEMOVITOSTÍ
- 268.06 STÁVAJÍCÍ VÝŠKOPIS
- 198.50 NAVRŽENÝ VÝŠKOPIS
- HRANICE POŽÁRNĚ NEBEZPEČNÉHO PROSTORU

LEGENDA STÁVAJÍCÍCH INŽ. SÍTÍ

- ZEMNÍ VODOVOD
BRNĚNSKÉ VODOVODY A KANALIZACE, a.s.
- ZEMNÍ VTL PLYNOVOD VČ. OCHRANNÉHO PÁSMA š.4,0m
GAS NET, s.r.o.
- ZEMNÍ STL PLYNOVOD VČ. OCHRANNÉHO PÁSMA š.1,0m
GAS NET, s.r.o.
- VZDUŠNÉ VEDENÍ EL. ENERGIE VN VČ. OCHRANNÉHO PÁSMA
EG.D, a.s.
- ZEMNÍ VEDENÍ EL. ENERGIE NN
EG.D, a.s.
- ZEMNÍ VEDENÍ EL. ENERGIE VEŘEJNÉ OSVĚTLENÍ
OBEC MORAVANY
- ZEMNÍ VEDENÍ SLABOPROUDÉ
CETIN a.s.
- ZEMNÍ VEDENÍ SLABOPROUDÉ
moravanyNET s.r.o.
- ZEMNÍ KANALIZACE SPLAŠKOVÁ
OBEC MORAVANY
- ZEMNÍ KANALIZACE SPLAŠKOVÁ - TLAKOVÁ
OBEC MORAVANY
- ZEMNÍ KANALIZACE DEŠŤOVÁ
OBEC MORAVANY
- ZRUŠENÁ SÍŤ

