

**LEGENDA:**

	IP4b STÁVAJÍCÍ SVISLÉ DZ		PŘECHODNÉ SVISLÉ DZ (STANOVUJE ORP ŠLAPANICE)
	IP4b STÁVAJÍCÍ SVISLÉ DZ DOČASNĚ ZRUŠENÉ		PŘECHODNÉ SVISLÉ DZ (STANOVUJE MMB)
			OBJÍZDNÁ TRASA
			UZAVÍRKA

**POZNÁMKA:**  
 Umístění dopravního značení bude instalováno v souladu s TP č. 65, TP č. 66, TP č. 133 a s ustanovením zákona č. 361/2000 Sb. Otevřené výkopky a pracovní místo bude odpovídajícím způsobem zabezpečeno dle zákona č. 183/2006 Sb. a zásad BOZP.

- TP č.65 (Zásady pro dopravní značení na pozemních komunikacích)
- TP č.66 (Zásady pro označování pracovních míst na pozemních komunikacích)
- TP č.133 (Zásady pro vodorovné dopravní značení na pozemních komunikacích)

# ETAPA 1

## PŘI FINÁLNÍ POKLÁDCE POVRCHU MIMO PRACOVNÍ DNY BUDE TEXT NA E13 ZMĚNĚN NA "MIMO POVOLENÍ STAVBY"


ZNAKOM s.r.o. – ZENGOVA 2694/4, 615 00 BRNO, TEL. 602 593 383, ZNAKOM@ZNAKOM.CZ, (PRACOVÍŠTĚ: RYBNÍČEK 12, 602 00 BRNO)

Vypracoval: Štěpán ŘEZNÍK podpis:	Zodpovědný projektant: Štěpán ŘEZNÍK podpis:	Ředitel/Technická kontrola: Petr Bednář podpis:	
---	--	---	--


ZNAKOM s.r.o., ZENGOVA 2694/4, 615 00 BRNO

Místo:	BRNO, MORAVANY, ul. MORAVANSKÁ, MODŘICKÁ	Číslo zak.:	24Z00930
Komunikace:	III/15276	Formát:	297x540
Staničení úseku: –		Datum:	6/2024
Akce:	III/15276 BRNO PŘÍZŘENICE, UL. MORAVANSKÁ, UL. MODŘICKÁ	Číslo přílohy:	1
Obsah:	PŘECHODNÁ ÚPRAVA PROVOZU		



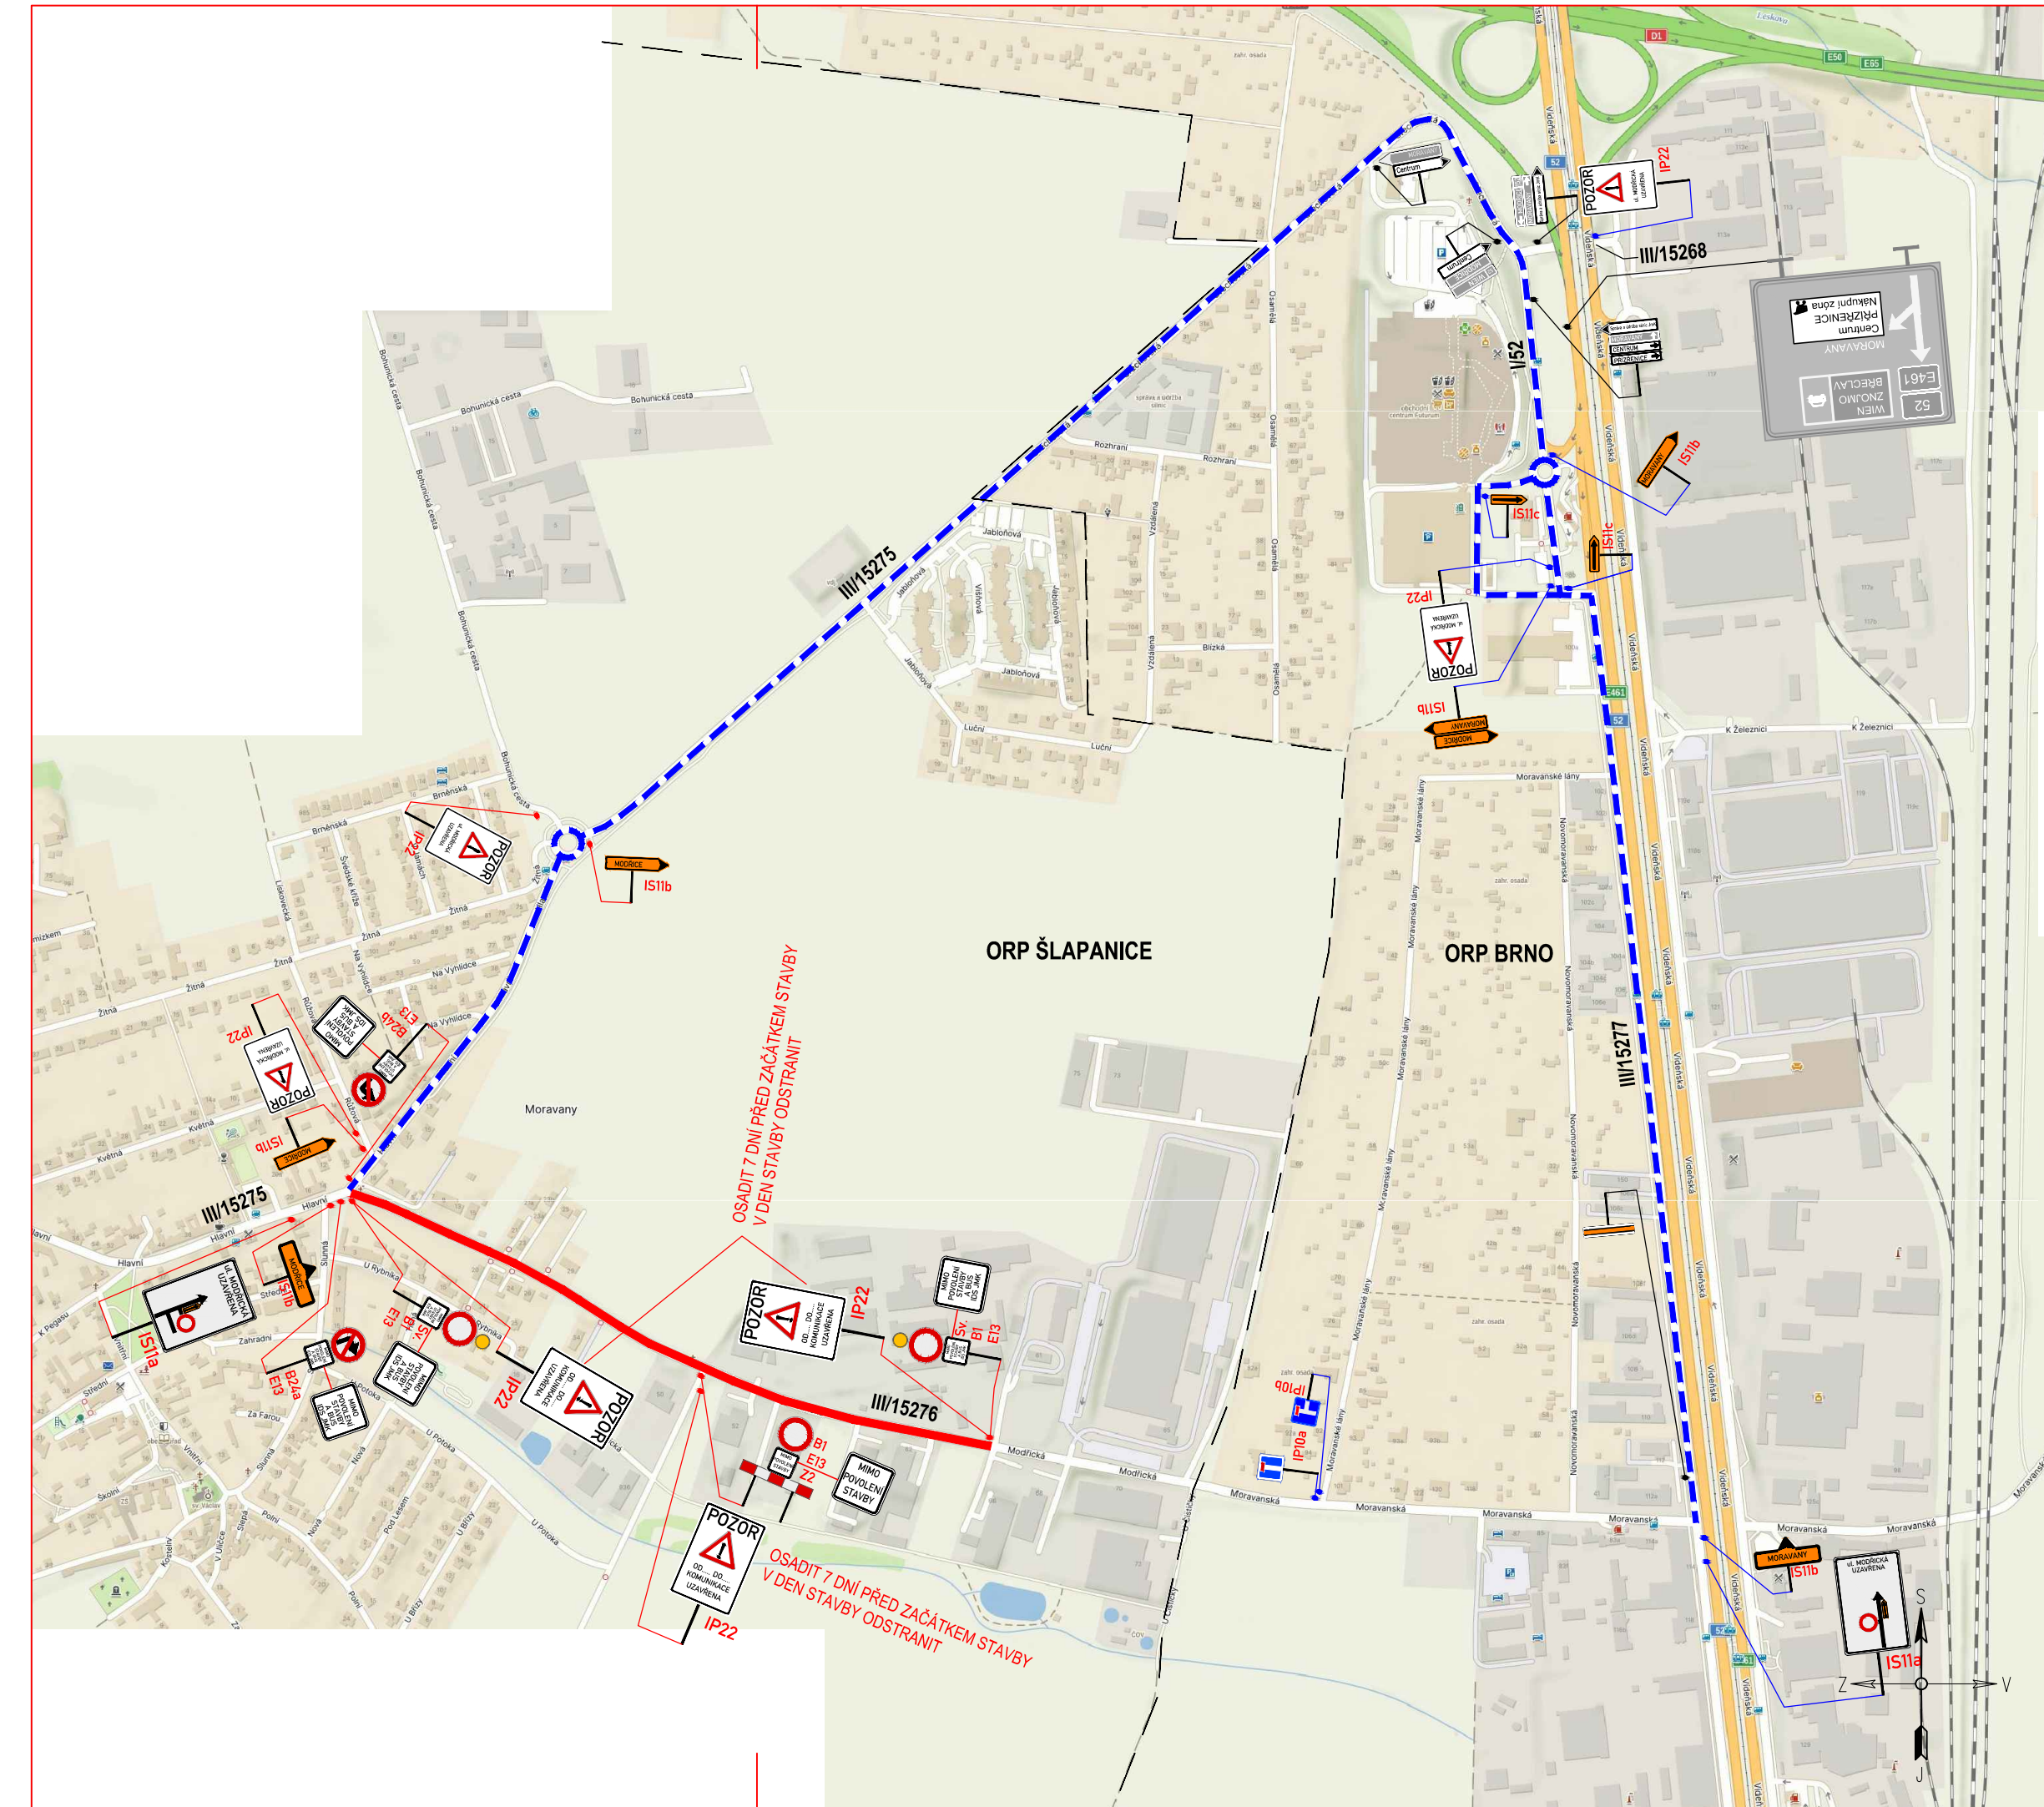

LEGENDA:

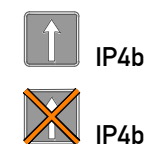

IP4b STÁVAJÍCÍ SVISLÉ DZ



IP4b STÁVAJÍCÍ SVISLÉ DZ DOČASNĚ ZRUŠENÉ



A15 PŘECHODNÉ SVISLÉ DZ (STANOVUJE ORP ŠLAPANICE)



A15 PŘECHODNÉ SVISLÉ DZ (STANOVUJE MMB)



OBJÍZDNÁ TRASA



UZAVÍRKA

POZNÁMKA:

Umístění dopravního značení bude instalováno v souladu s TP č. 65, TP č. 66, TP č. 133 a s ustanovením zákona č. 361/2000 Sb.

Otevřené výkopky a pracovní místo bude odpovídajícím způsobem zabezpečeno dle zákona č. 183/2006 Sb. a zásad BOZP.

- TP č.65 (Zásady pro dopravní značení na pozemních komunikacích)
- TP č.66 (Zásady pro označování pracovních míst na pozemních komunikacích)
- TP č.133 (Zásady pro vodorovné dopravní značení na pozemních komunikacích)

## ETAPA 2

PŘI FINÁLNÍ POKLÁDCE POVRCHU MIMO PRACOVNÍ DNY BUDE TEXT NA E13 ZMĚNĚN NA "MIMO POVOLENÍ STAVBY"

ZNAKOM s.r.o. – ZENGROVA 2694/4, 615 00 BRNO, TEL. 602 593 383, ZNAKOM@ZNAKOM.CZ, (PRACOVIŠTĚ: RYBNÍČEK 12, 602 00 BRNO)			
Vypracoval: <b>Štěpán ŘEZNÍK</b> podpis:	Zodpovědný projektant: <b>Štěpán ŘEZNÍK</b> podpis:	Ředitel/Technická kontrola: <b>Petr Bednář</b> podpis:	
ZNAKOM s.r.o., ZENGROVA 2694/4, 615 00 BRNO			

Místo:	BRNO, MORAVANY, ul. MORAVANSKÁ, MODŘICKÁ	Číslo zak.:	24Z00930
Komunikace:	III/15276	Formát:	297x540
Staničení úseku:	–	Datum:	6/2024
Akce:	III/15276 BRNO PŘÍZŘENICE, UL. MORAVANSKÁ, UL. MODŘICKÁ	Číslo přílohy:	2
Obsah:	PŘECHODNÁ ÚPRAVA PROVOZU		