


SITUACE DOPRAVNÍHO ZNAČENÍ
1 : 500

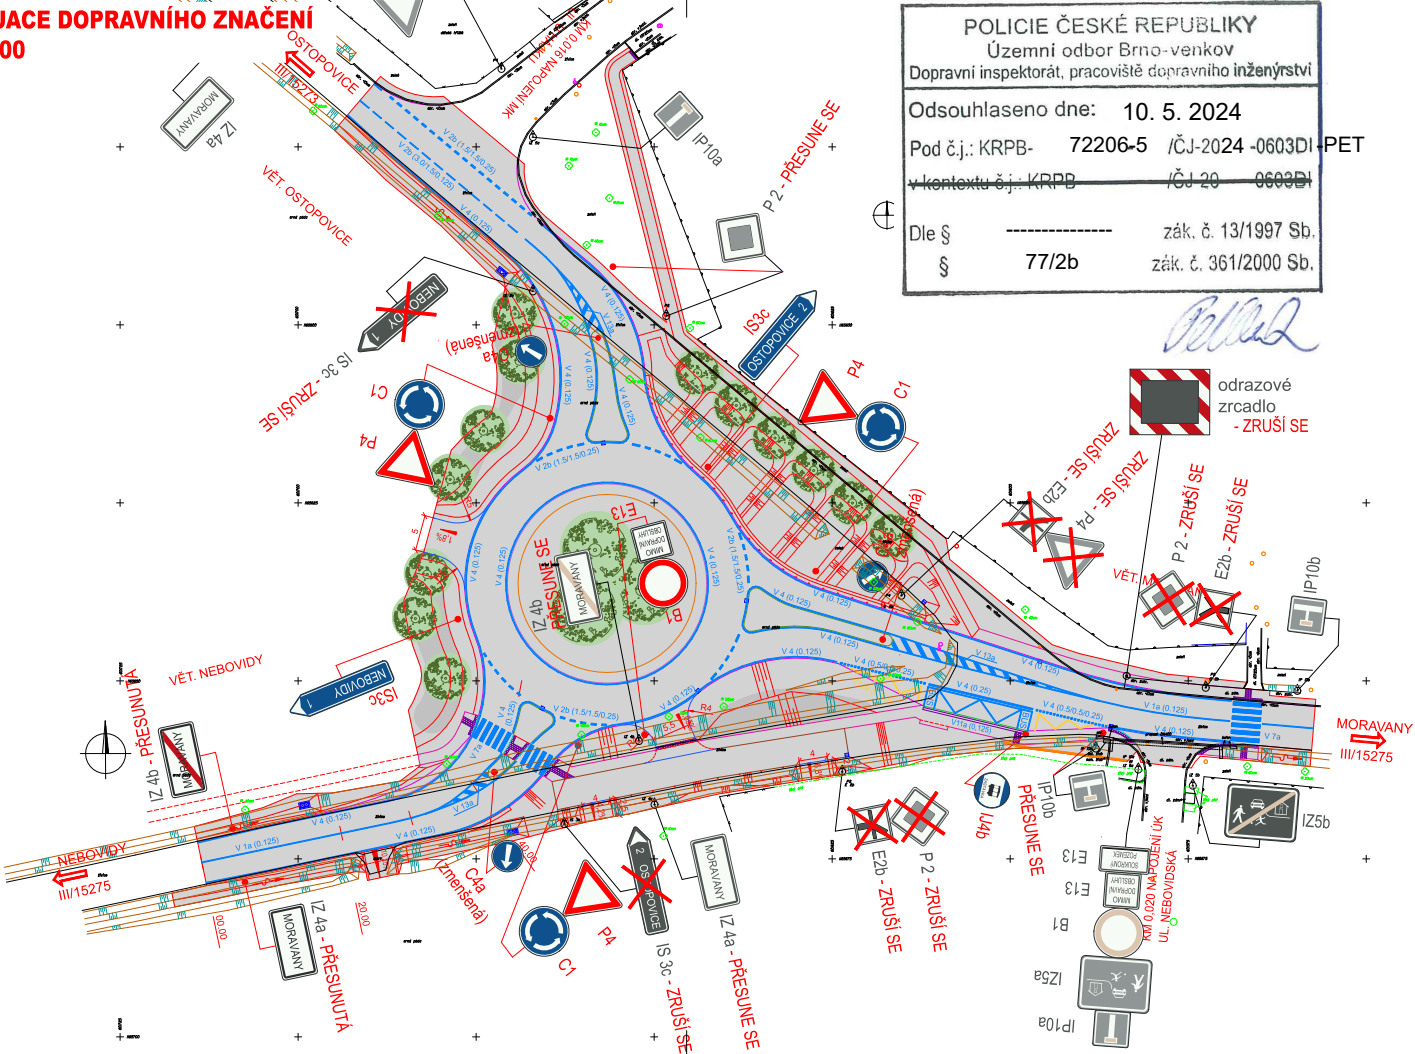

POLICIE ČESKÉ REPUBLIKY

Územní odbor Brno-venkov

Dopravní inspektorát, pracoviště dopravního inženýrství

Odsouhlaseno dne: 10. 5. 2024

Pod č.j.: KRPB- 72206-5 /ČJ-2024-0603DI-PET

kontextu č.j.: KRPB /ČJ-20 0603DI

Dle 77/2b

zák. č. 13/1997 Sb.

zák. č. 361/2000 Sb.

Poznámka: svlédlé DZ stávající v rozsahu stavby budou
vyměněny za nové

LEGENDA: STAVBA
"II/380 Telnice průtah"

SVISLÉ DZ:

STÁVAJÍCÍ ZNAČKA
- SE ZACHOVÁ

STÁVAJÍCÍ ZNAČKA
- SE PŘESUNE

NOVÁ ZNAČKA

VODOROVNÉ DZ NOVÉ:

P2

P2 - PŘESUN

C 4a

V 4 (0.25)

D DUSP

OBJEDNATEL:



Obec Moravany
Vnitřní 49/18, 664 48 Moravany

GENERÁLNÍ PROJEKTANT



Linio Plan, s.r.o.
Sochorova 23, 616 00 Brno

HLAVNÍ INŽENÝR PROJEKTU

ING. FRANTIŠEK KOKORSKÝ

ČÍS. ZAKÁZKY
L-23-103-000

ZODPOVĚDNÝ PROJEKTANT	ING. FRANTIŠEK KOKORSKÝ		ZPRACOVATEL
VYPRACOVAL	ING. JANA KUŤÍNOVÁ		
KONTROLOVAL	ING. TOMÁŠ JAKL		 Linio Plan, s.r.o. Sochorova 23, 616 00 Brno
KRAJ	OKRES	MÚ/OU	
JIHOMORAVSKÝ	BRNO-VEŇKOV	MORAVANY	
STAVBA:	III/15275 OK Moravany západ		
ČÁST:	SO 101 OKRUŽNÍ KŘÍŽOVATKA MORAVANY		
NÁZEV VÝKRESU:	SITUACE DOPRAVNÍHO ZNAČENÍ		
	ČÍS. SOUPRAVY	ČÍS. PŘÍLOHY	
		7	

Bc. Martin Petlach
POLICIE ČESKÉ REPUBLIKY
Důvod podepsání: Za správnost vyhotovení
Čas podepsání: 10.05.2024 9:30:30