
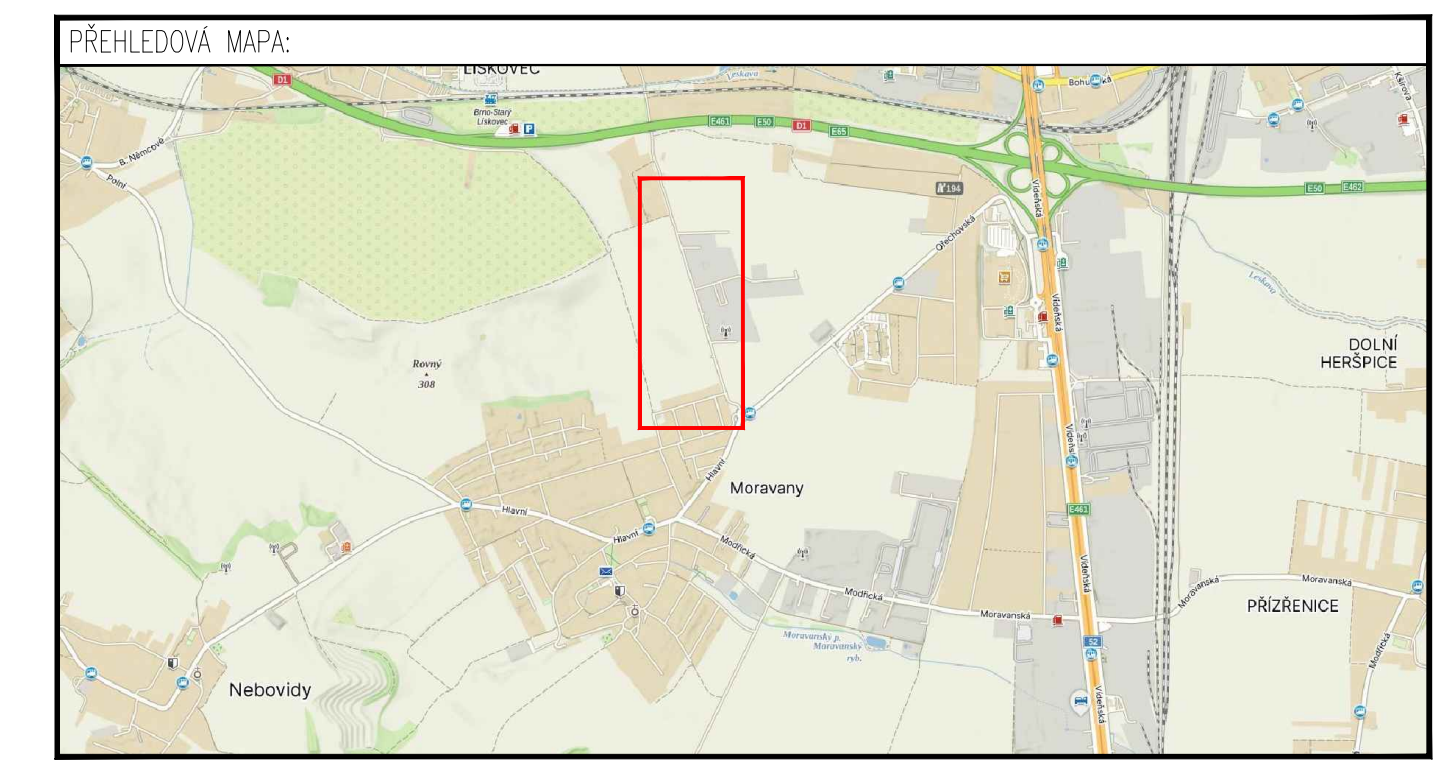


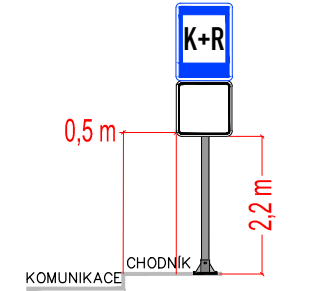

LEGENDA:	
	IP4b NAVRŽENÉ SVISLÉ DZ
	IP4b STÁVAJÍCÍ SVISLÉ DZ
	IP4b STÁVAJÍCÍ SVISLÉ DZ ZRUŠENÉ
	STÁVAJÍCÍ VODOROVNÉ DZ
	
POZNÁMKA: Umístění dopravního značení bude instalováno v souladu s TP č. 66, TP č. 133 a s ustanovením zákona č. 361/2000 Sb. Otevřené výkopy a pracovní místo bude odpovídajícím způsobem zabezpečeno dle zákona č. 238/2021 Sb. a zásad BOZP. - TP č. 66 (Zásady pro označování pracovních míst na pozemních komunikacích) - TP č. 133 (Zásady pro vodorovné dopravní značení na pozemních komunikacích) - TP č. 85 (Zpomalovací prahy) - TP č. 216 (Navrhování zón 30)	

ZNAKOM s.r.o. – ZENGROVA 2694/4, 615 00 BRNO, TEL. 602 332 710, ZNAKOM@ZNAKOM.CZ, (PRACOVISTE: RYBNÍČEK 12, 602 00 BRNO)			
Vypracoval: Štěpán ŘEZNIK podpis: 	Zodpovědný projektant: Štěpán ŘEZNIK podpis: 	Reditel/Technická kontrola: Petr Bednář podpis: 	 ZNAKOM s.r.o., ZENGROVA 2694/4, 615 00 BRNO
Místo:	MORAVANY, ul. BRNĚNSKÁ, BOHUNICKÁ CESTA	Číslo zak.:	24Z01019
Komunikace:	místní	Formát:	297x1370
Staničení úseku:	–	Datum:	10/2024
Akce:	MORAVANY - ZMĚNA MÍSTNÍ ÚPRAVY PROVOZU	Číslo přílohy:	1
Obsah:	MÍSTNÍ ÚPRAVA PROVOZU		