


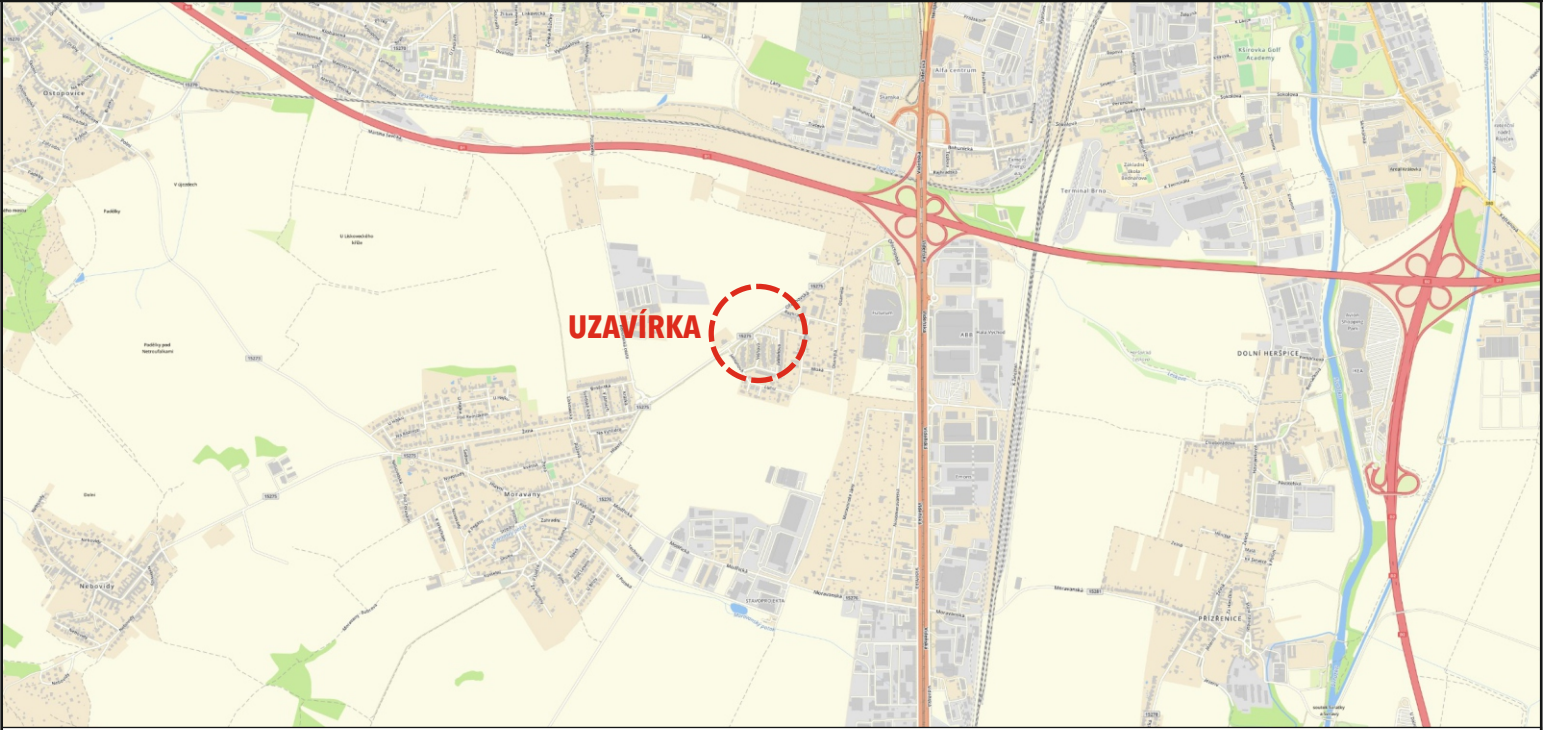

SOUHLAS S PLATNOSTÍ DOKUMENTACE:

POLICIE ČESKÉ REPUBLIKY - DOPRAVNÍ INSPEKTORÁT

SÚS



PROJEKČNÍ ČINNOST

TRVALÉ A PŘECHODNÉ DOPRAVNÍ ZNAČENÍ

PRODEJ DOPRAVNÍHO ZNAČENÍ A ZAŘÍZENÍ

info@dosig.cz



www.dosig.cz

VEDOUcí PROJEKTANT

ING. FILIP HRUBÝ

ZODPOVĚDNÝ PROJEKTANT

ING. KATEŘINA BORECKÁ

VYPRACOVAL

ING. DANIEL KARPOV

KRAJ: JIHMORAVSKÝ

OKRES: BRNO-MĚSTO, BRNO-VEŇKOV

DOSIG s.r.o.
Bratislavská 929/67, 69145 Podivín
IČ: 14001055
DIČ: CZ14001055

Ing. Daniel Karpov
Projekce a příprava
777 739 121
dkarpov@dosig.cz

NÁZEV:

**Moravany u Brna, ul. Ořechovská:
výměna vrstvy vozovky**

ZÁKAZNÍK



FORMÁT

1x A3, 1x A4

ČÍSLO ZAKÁZKY

Z25233

OBSAH SCHÉMATU:

SITUACE PŘECHODNÉHO DOPRAVNÍHO ZNAČENÍ

ČÍSLO LISTU

1/2



- PŘECHODNÉ SVISLÉ DOPRAVNÍ ZNAČENÍ BUDE OSAŽENO DLE TP 65 A 66
- STANOVÍ ODBOR DOPRAVY BRNO



Časy SSZ:
Čas zelené.....15 s
Čas čekání.....65 s
Čas cyklu.....80 s

