


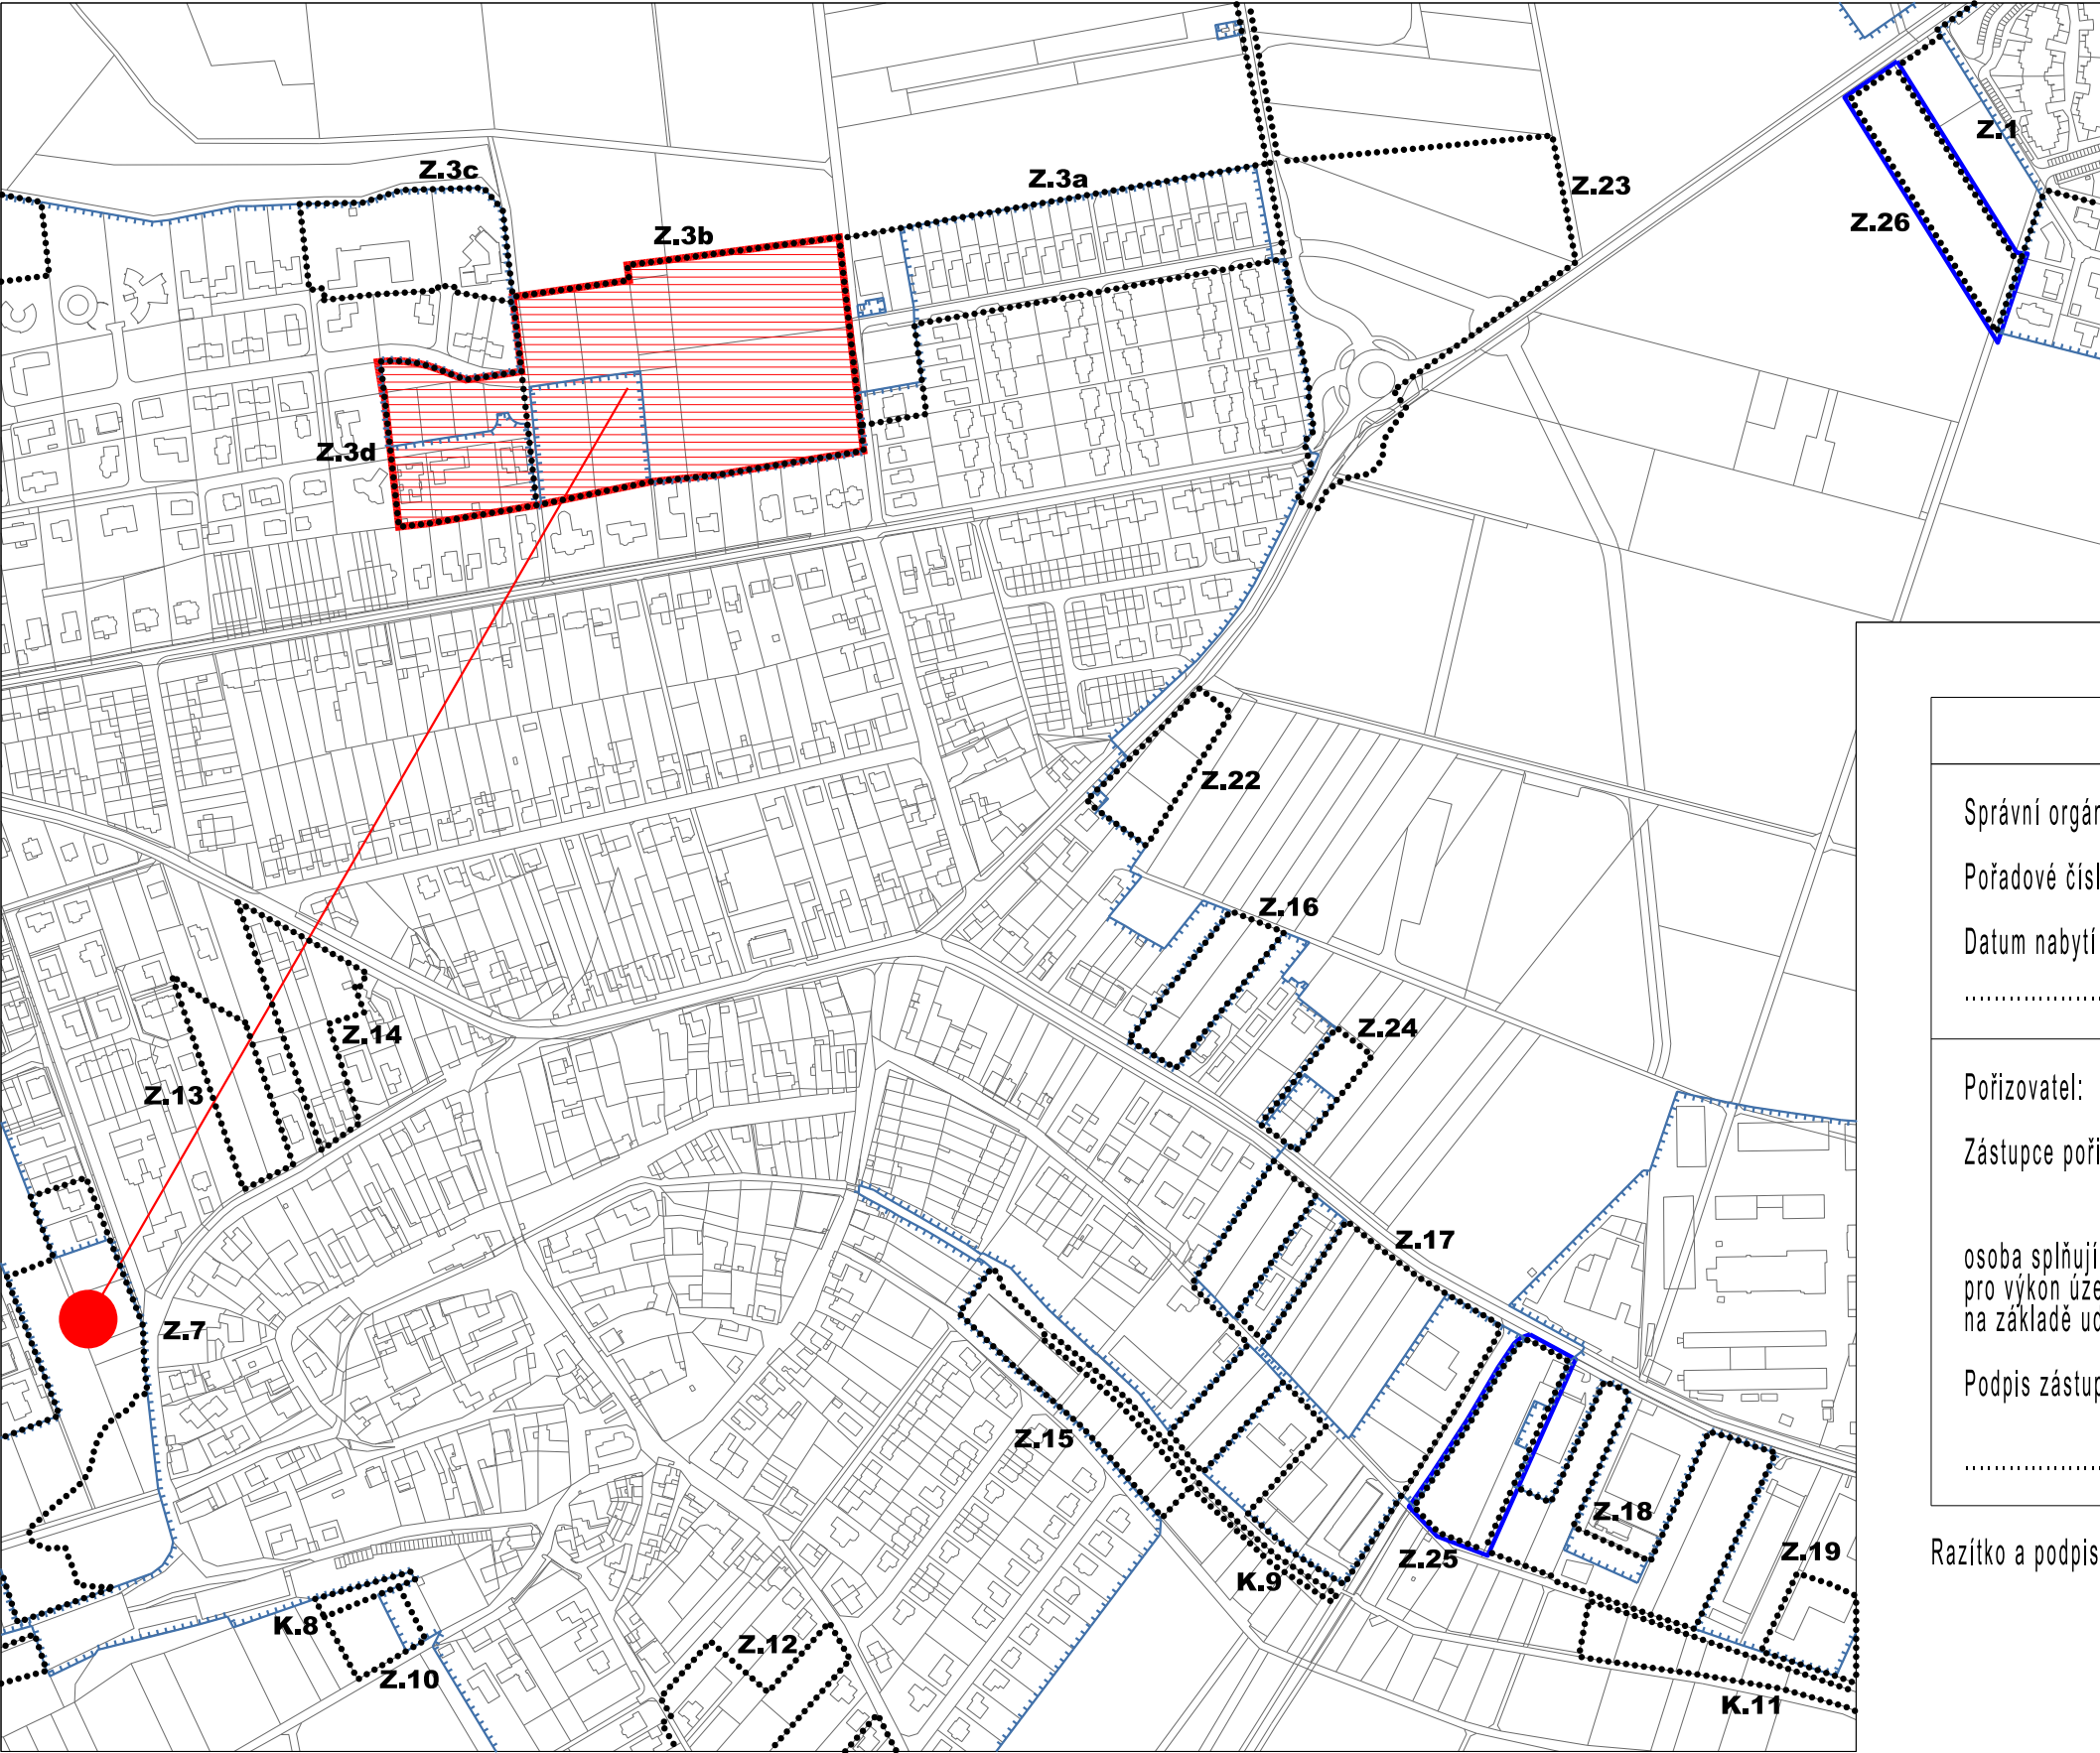

- zastavěné území ke dni 03.08.2024
- identifikace dílčí změny
- Z

zastavitelné plochy
- K

plochy změn v krajině
- plocha podmíněná doložením průkazu kapacit školských zařízení

Část lokality bydlení ve zastavitelné ploše Z3 je podmíněna doložením průkazu, že nebude potřeba rozšíření kapacit školských zařízení v obci. Pokud bude prokázána potřeba dalších kapacit školských zařízení, bude výstavba v této ploše vázána na realizaci školského zařízení ve vymezené zastavitelné ploše Z7.

Návrhové plochy pro bydlení bude možné využít až po předchozí realizaci stavby veřejné komunikace v této lokalitě.

Z Á Z N A M O Ú Č I N N O S T I

Správní orgán, který poslední změnu ÚP vydal: Zastupitelstvo obce Moravany

Pořadové číslo poslední změny ÚP: 2

Datum nabytí účinnosti poslední změny ÚP:

Pořizovatel: Obecní úřad Moravany

Otisk úředního razítka:


Zástupce pořizovatele

Ing. arch. Radek Boček

osoba splňující kvalifikační požadavky
pro výkon územně plánovací činnosti
na základě uděleného oprávnění MMR ČR

Podpis zástupce pořizovatele

Razítko a podpis zhotovitele:

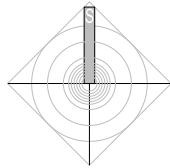

Polohopisným podkladem je katastrální mapa k 08/2024, poskytnutá KÚ pro Jihomoravský kraj. Data polohopisného podkladu nesmí být dále samostatně šířena



ÚZEMNÍ PLÁN MORAVANY - Změna č.2

objednatel
Obec Moravany

pořizovatel
Obecní úřad Moravany

zástupce pořizovatele
Ing. arch. Radek Boček

měřítko
1 : 5 000

datum
08/2025

zhotovitel
Ing.arch. Jiří Fixel

Pořadí změn v území

4