

ZÁMĚRY ZÚR JMK

- koridory pro silniční dopravu - DS
- koridory pro železniční dopravu - DZ
- koridory pro železniční dopravu - územní rezerva - RDZ
- koridor pro horkovod - TET
- koridor pro dvojité vedení 400 kV - TEE
- přírodě blízká protipovodňová opatření - POP
- lokalita akumulace povrchové vody - územní rezerva - RLAPV
- regionální biocentrum ÚSES
- regionální biokoridor ÚSES

ÚSES VYMEZENÝ V PŘÍLEHLÝCH OBCÍCH K OBCI MORAVANY

- biocentra RBC ÚSES
- biocentra LBK ÚSES
- biokoridory LBK ÚSES

OCHRANA PŘÍRODY



- přírodní park
- VKP

HLAVNÍ TRASY TECHNICKÉ INFRASTRUKTURY

- oblastní vodovod (VOV)
- hlavní kanalizační stoky
- elektrická energie VVN
- plynovod VTL
- produktovod
- záplavové území Q100

HRANICE

- hranice administrativně správního území obce Moravany

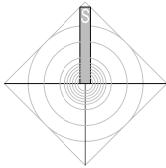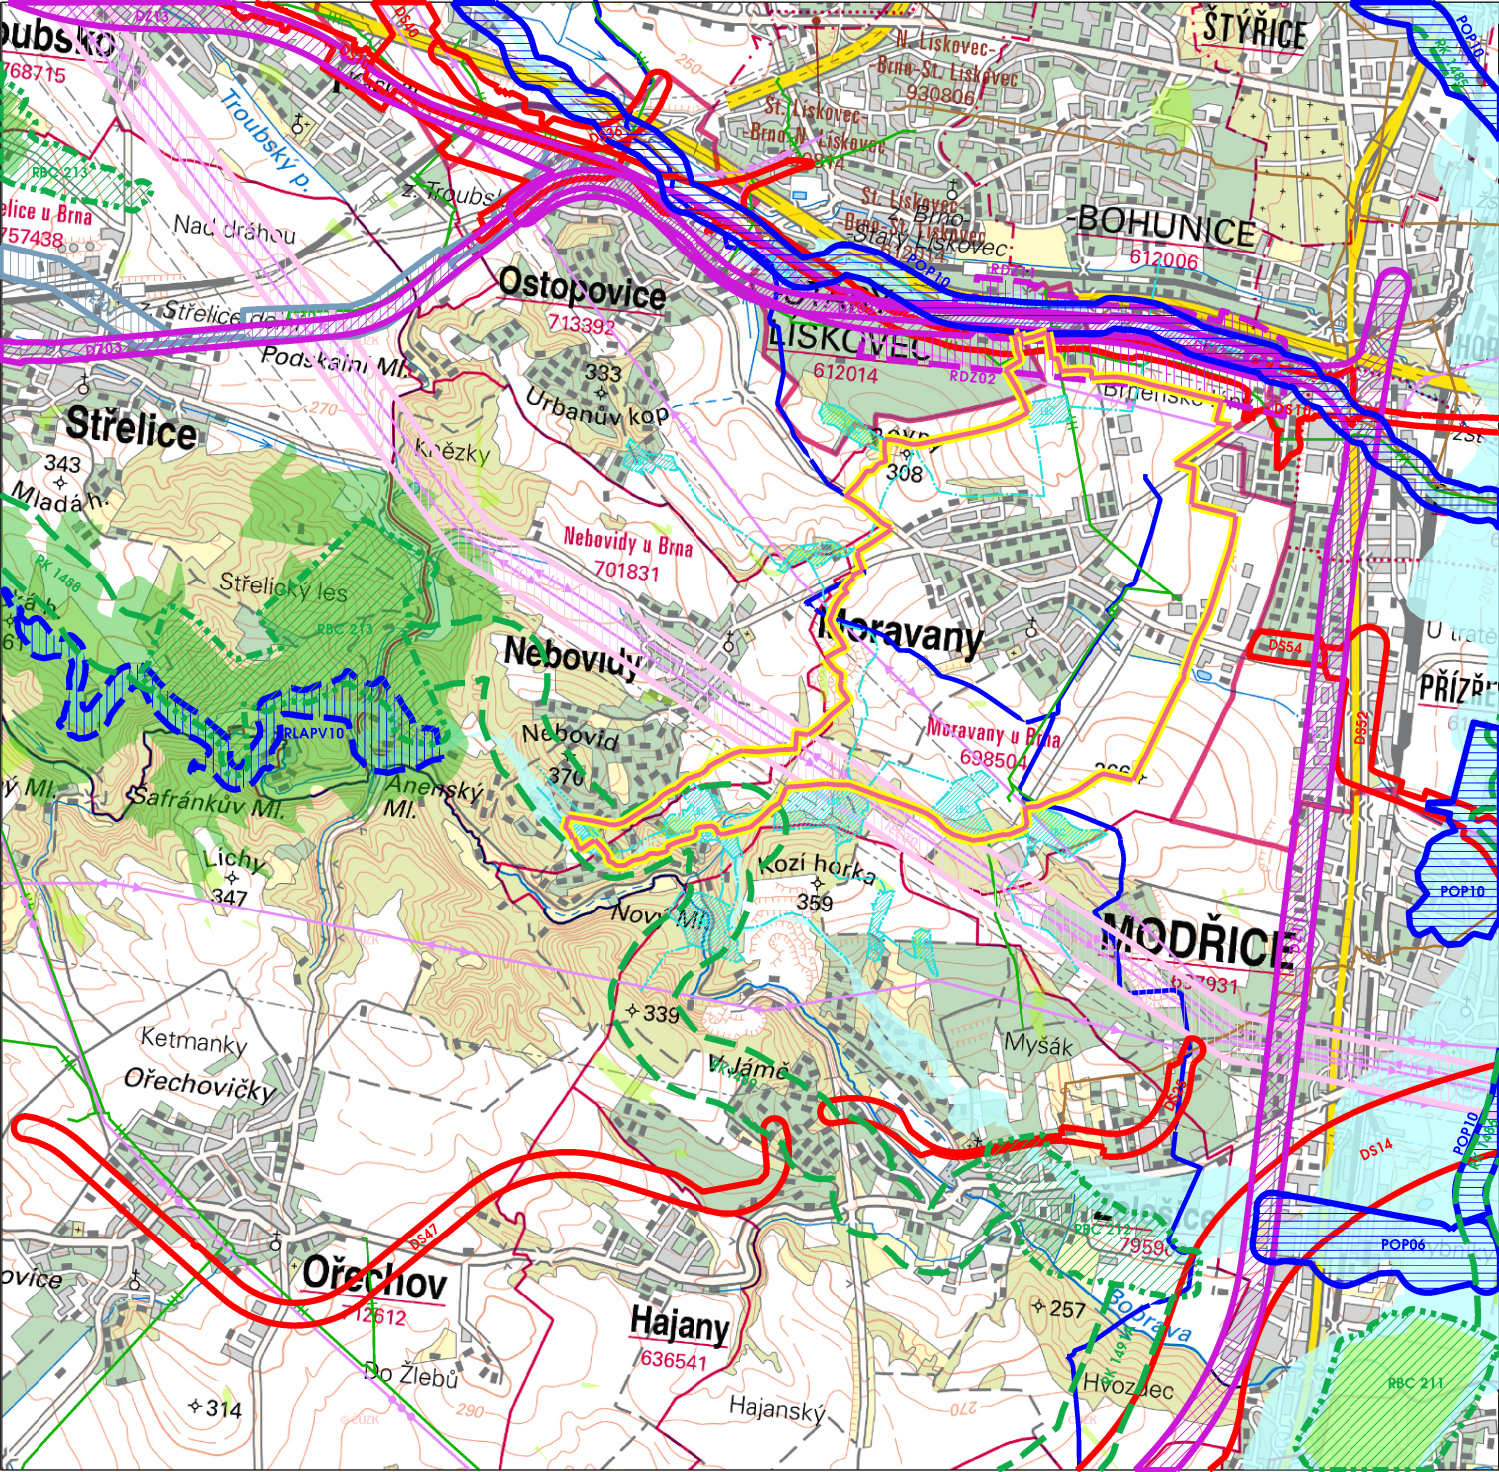

Polohopisným podkladem je ZM 1:50 000, poskytnutá ČÚZAK. Data polohopisného podkladu nesmí být dále samostatně šířena

ÚZEMNÍ PLÁN MORAVANY - Změna č.2

objednatel
Obec Moravany

pořizovatel
Obecní úřad Moravany

zástupce pořizovatele
Ing. arch. Radek Boček

měřítko
1 : 50 000

datum
08/2025

zhotovitel
Ing.arch. Jiří Fixel

ŠIRŠÍ VZTAHY

0.2