


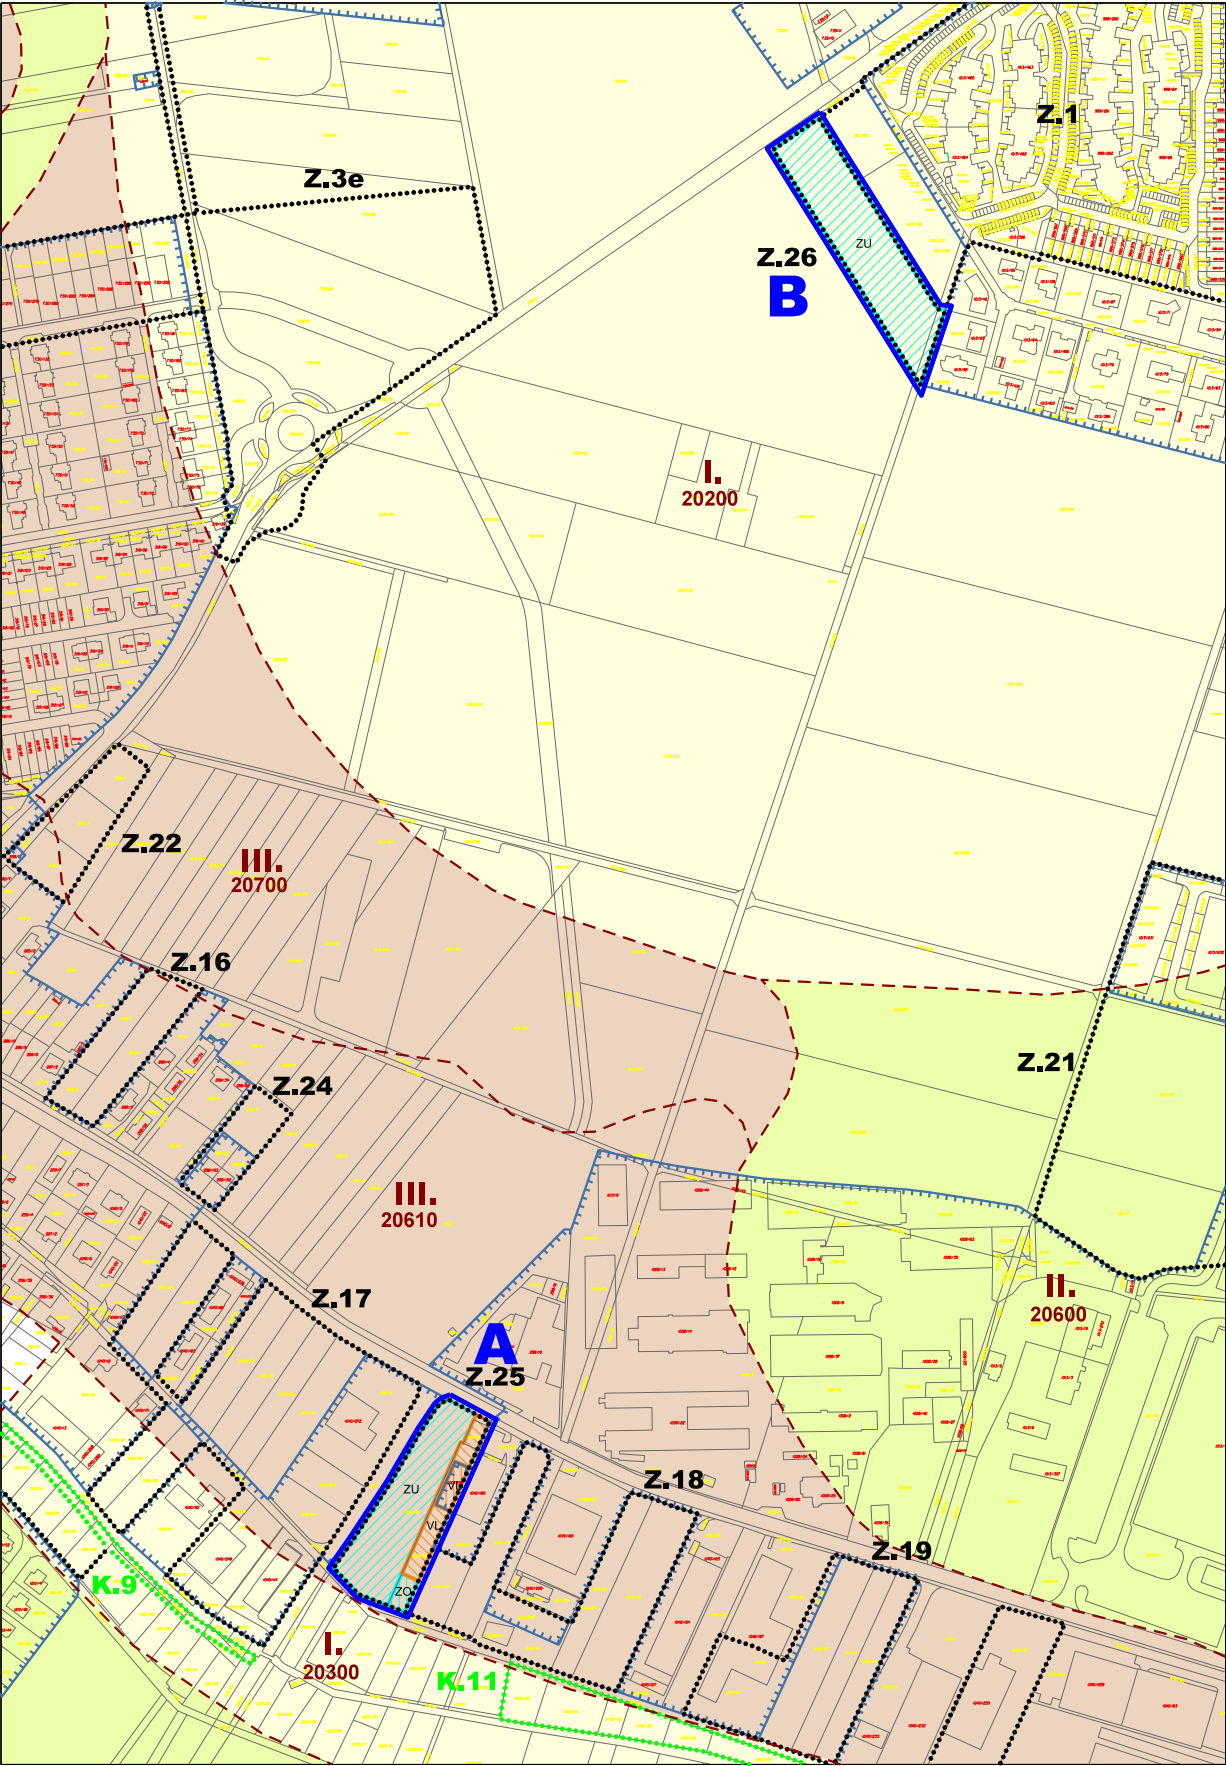

Polohopisným podkladem je katastrální mapa k 08/2024, poskytnutá KÚ pro Jihomoravský kraj. Data polohopisného podkladu nesmí být dále samostatně šířena




ÚZEMNÍ PLÁN MORAVANY - Změna č.2

objednatel	pořizovatel	zástupce pořizovatele
Obec Moravany	Obecní úřad Moravany	Ing. arch. Radek Boček


měřítko
1 : 5 000

PŘEDPOKLÁDANÝ ZÁBOR PŮDNÍHO FONDU

datum	zhotovitel
08/2025	Ing.arch. Jiří Fixel

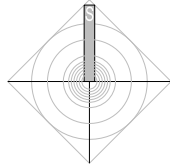

0.3

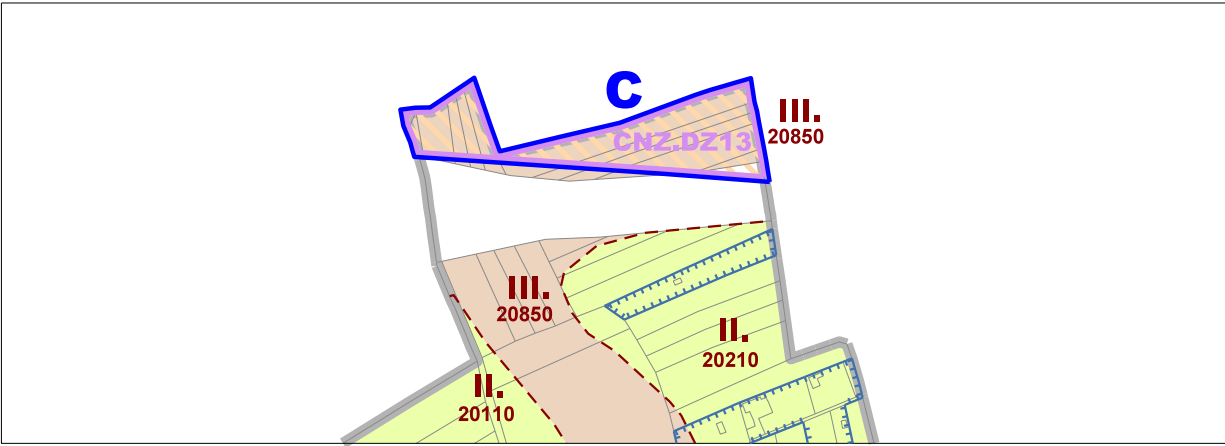

A B C identifikace dílčí změny

- hranice řešeného území
- zastavěné území ke dni 03.08.2024
- zastavitelné plochy
- plochy změn v krajině
- koridor dopravy železniční

Charakteristiky zemědělského půdního fondu

- hranice BPEJ
- třída ochrany ZPF
- pozemky zemědělské půdy s I. třídou ochrany
- pozemky zemědělské půdy s II. třídou ochrany
- pozemky zemědělské půdy s III. třídou ochrany

Návrh využití pozemků v plochách změn A a B

- zU zeleň všeobecná (návrh) ze zeleně krajinné (návrh)
- ZO zeleň izolační (návrh) ze zeleně krajinné (návrh)
- VL lehká výroba (návrh) ze zeleně krajinné (návrh)
- VL lehká výroba (stav) ze zeleně krajinné (návrh)