



SITUACE PŘECHODNÉHO DOPRAVNÍHO ZNAČENÍ
Moravany, staveb. úpr. DTS Žitná 9049

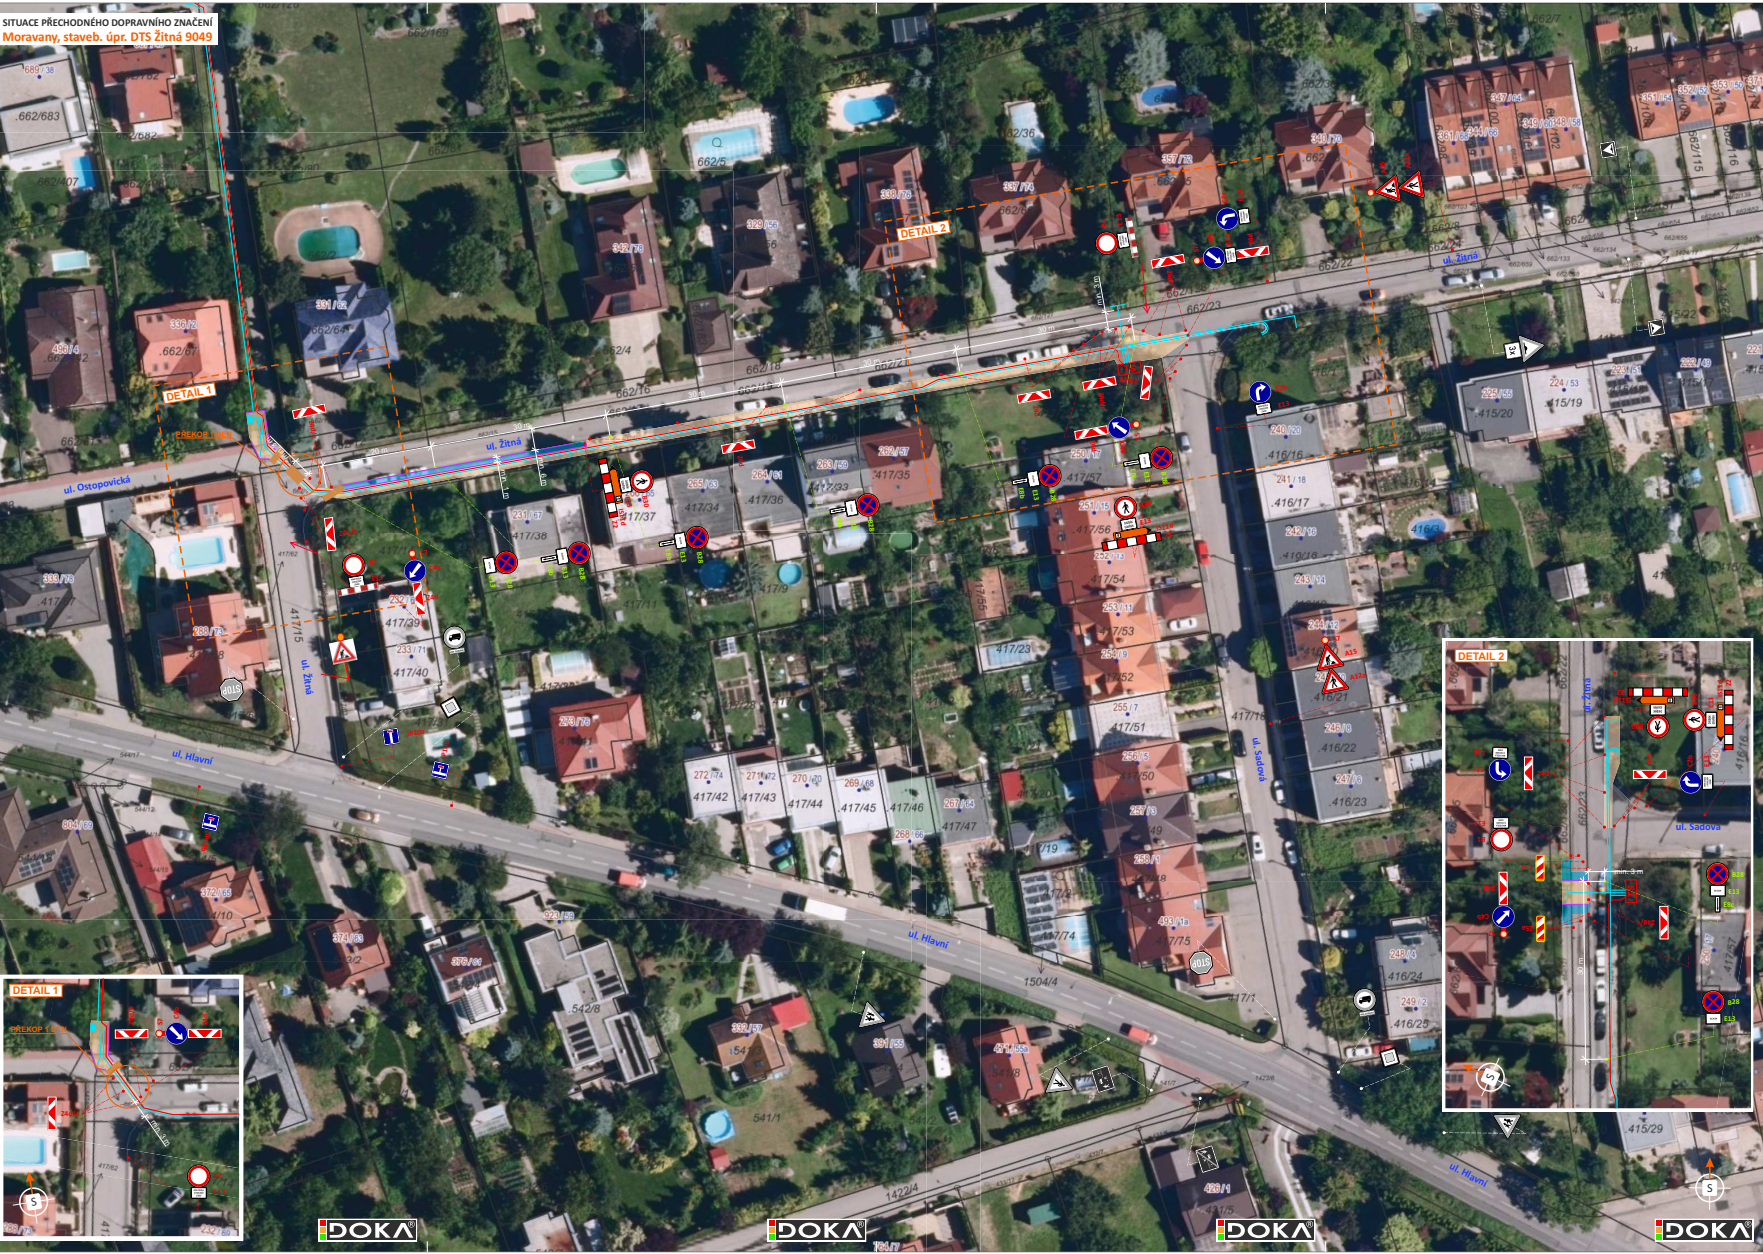

LEGENDA:

- TRVALÉ SVISLÉ DOPRAVNÍ ZNAČENÍ
- PŘECHODNÉ SVISLÉ DOPRAVNÍ ZNAČENÍ STANOVÍ MU ŠLAPÁNICE
- PŘECHODNÉ SVISLÉ DOPRAVNÍ ZNAČENÍ BUDE OSAZENO 7 DNÍ PŘEDMÍ
- PODZEMNÍ VEDENÍ VN + HOPE TRUBKA
- PODZEMNÍ VEDENÍ NN
- PROVIZORNÍ PŘEMÍSTNÍ VÝKOPU
- ZÁBOR
- KORIDOR PRO CHODCE (ŠÍŘKA MIN. 1 m)
- BEZPEČNOSTNÍ ZÁBOR
- MOBILNÍ OPLCENÍ

POZN.: DOPRAVNÍ ZNAČENÍ BUDE OSAZENO DLE DT 65 A 66
POZN.: VÝKOPY BUDOU OPLCENY PROTÍ PÁDU CHODCŮ A V PŘÍPADĚ NUTNOSTI PROVIZORNĚ PŘEMÍSTĚNY
POZN.: PŘÍSTUP K NĚMOTOSTEM BUDE ZAŘÍZEN

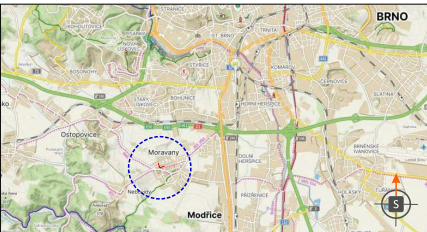

OVĚŘENÍ PLATNOSTI DOKUMENTACE:
POLICE ČESKÉ REPUBLIKY
Územní odbor Brno-venkov
Dopravní inspekční, pracovníci dopravního inženýringu

Odsouhlaseno dne: 11. 08. 2025 1/2
Pod č.j.: KRPB- 161167-2 (ČJ-2025-0603DI-NEZ
Dle § 24 zák. č. 131/1997 Sb.
§ 77 /2b) zák. č. 361/2000 Sb.
Platnost: 1 rok Podpis: *Kučera*

		• Světlé dopravní značení • Vodorovné dopravní značení • Provozní dopravní značení • Projektované dopravní značení		
ZODPOVĚDNÝ PROJEKTANT	Bc. Jakub LACH			
VYPRACOVÁVATEL	Tomáš DUŠÁČ			
KRESLIL	Tomáš DUŠÁČ			
KONTROLOVAL	JIRÍ PĚŠA			
DATA: ŽHODNÁVSKÝ	ORRIS: BRNO-VEKOV	KÚ: MORAVANY U BRNA	DATAUM	8/2025
STAVBA:			FORMÁT	10x A4
			MĚŘÍTKO	
			ÚČEL	RDS
			ARCHIVNÍ ČÍS.	2005187
			ČÍS. SOUPRAVY	ČÍS. PŘÍLOHY
NÁZEV VÝKRESU:		1		
SITUACE PŘECHODNÉHO DOPRAVNÍHO ZNAČENÍ				

SITUACE PŘECHODNÉHO DOPRAVNÍHO ZNAČENÍ
Moravany, staveb. úpr. DTS Žitná 9049


POLICIE ČESKÉ REPUBLIKY
Územní odbor Brno-venkov
Dopravní inspektorát
pracoviště spolek město Moravany
611 33 Brno, Horní 21

PČR Navrhuje
nprap. Nezmeškal

LEGENDA:

-  - TRVALÉ SVISLÉ DOPRAVNÍ ZNAČENÍ
-  - PŘECHODNÉ SVISLÉ DOPRAVNÍ ZNAČENÍ STANOVÍ MU ŠLAPANICE
-  - PROVIZORNÍ PŘEMÍSTĚNÍ VÝKOPU
-  - PODZEMNÍ VEDENÍ VN + HDPE TRUBKA
-  - PODZEMNÍ VEDENÍ NN
-  - ZÁBOR
-  - MOBILNÍ OPOCENÍ

POZN.: DOPRAVNÍ ZNAČENÍ BUDE OSAŽENO DLE TP 65 A 66
POZN.: VÝKOPY BUDOU OPOCENY PROTI PÁDU CHODCŮ A V PŘÍPADĚ NUTNOSTI PROVIZORNĚ PŘEMÍSTĚNÝ
POZN.: PŘÍSTUP K NEMOVITOSTEM BUDE ZAJIŠTĚN

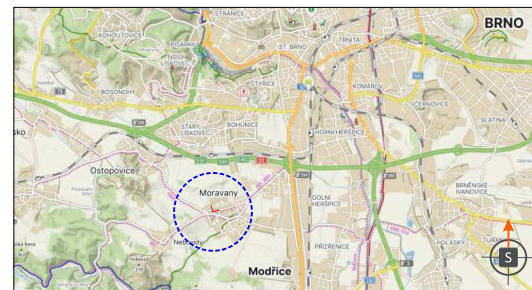

POTVRZENÍ PLATNOSTI DOKUMENTACE:
POLICIE ČESKÉ REPUBLIKY - DOPRAVNÍ INSPEKTORÁT BRNO-VEKOV:

KRPB-161167-2/ČJ-2025-0603DI-NEZ
Dne 11. 08. 2025 2/2

POLICIE ČESKÉ REPUBLIKY
Územní odbor Brno-venkov
Dopravní inspektorát
pracoviště spolek město Moravany
611 33 Brno, Horní 21

				• Svislé dopravní značení • Vodorovné dopravní značení • Provizorní dopravní značení • Projektování dopravního značení	
ZODPOVĚDNÝ PROJEKTANT	Bc. Jakub LACH				
VYPRACOVAL	Tomáš DUŠÁČ			DOKA, s.r.o. Na návesi 11/5, Holásky, 620 00 Brno IČ: 63471703, DIČ: CZ63471703 e-mail: info@doka.cz www.doka.cz	
KRESLIL	Tomáš DUŠÁČ			Na návesi 11/5, Holásky, 620 00 Brno IČ: 63471703, DIČ: CZ63471703 e-mail: info@doka.cz www.doka.cz	
KONTROLOVAL	Jiří PEŠTA			Na návesi 11/5, Holásky, 620 00 Brno IČ: 63471703, DIČ: CZ63471703 e-mail: info@doka.cz www.doka.cz	
KRAJ:	Jihomoravský	OKRES:	BRNO-VEKOV	KÚ:	MORAVANY U BRNA
STAVBA:	Moravany, staveb. úpr. DTS Žitná 9049				
NÁZEV VÝKRESU:	SITUACE PŘECHODNÉHO DOPRAVNÍHO ZNAČENÍ				
DATUM	8/2025	FORMÁT	A4	MĚŘITKO	RD5
ARCHIVNÍ ČÍS.	2025187	ČÍS. SOUPRAVY	ČÍS. PŘÍLOHY	2	

Bc. Jaroslav Přinesdomů
POLICIE ČESKÉ REPUBLIKY
Důvod podepsání: Za správnost vyhotovení
Čas podepsání: 12.08.2025 7:03:20