


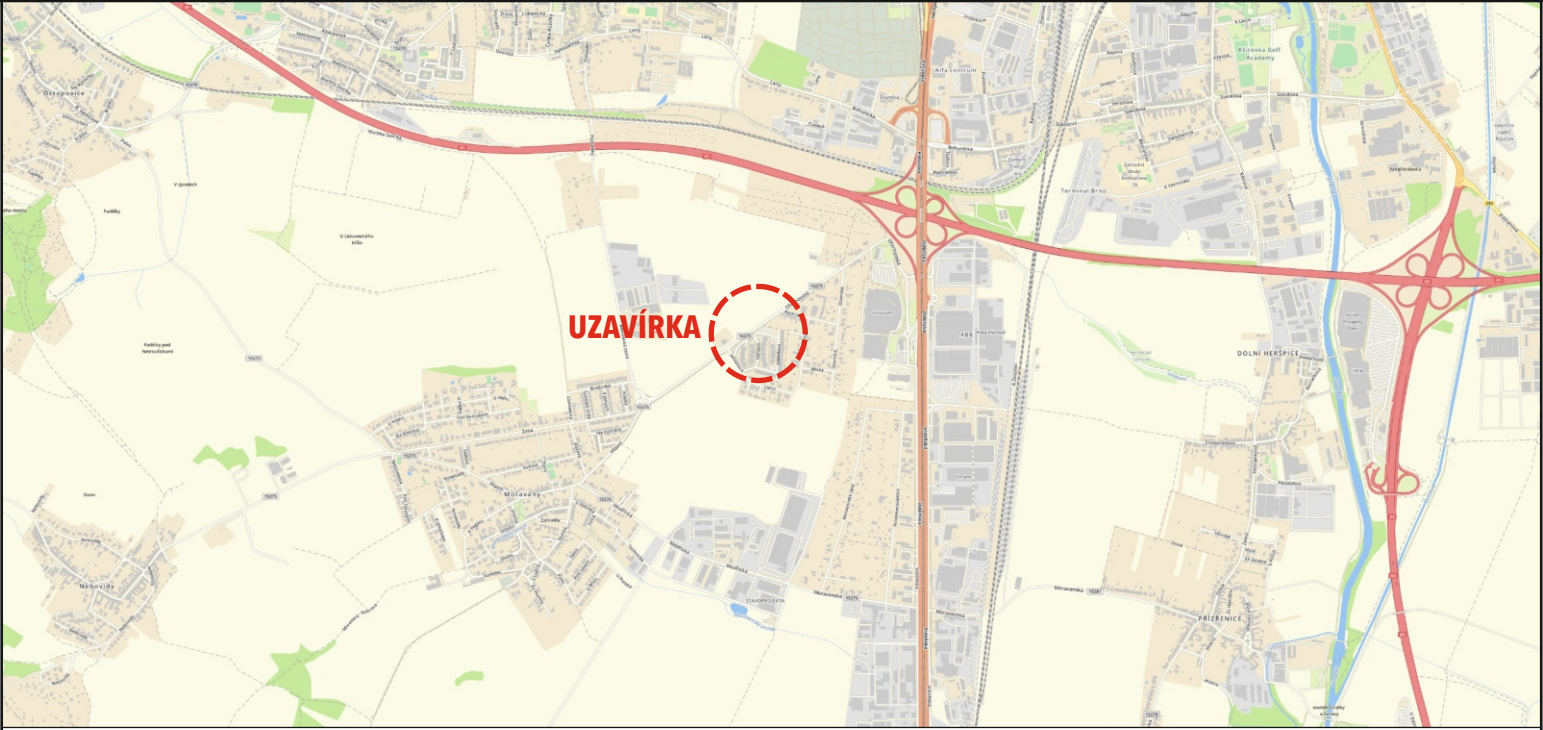

SOUHLAS S PLATNOSTÍ DOKUMENTACE:

POLICIE ČESKÉ REPUBLIKY - DOPRAVNÍ INSPEKTORÁT

SÚS

POLICIE ČESKÉ REPUBLIKY
Územní odbor Brno-venkov
Dopravní inspektorát, pracoviště dopravního inženýrství

Odsouhlaseno dne: 3 . 7. 2025

Pod č.j.: KRPB- 128968-5 /ČJ-2025 -0603DI-PET

v kontextu č.j.: KRPB- /ČJ-20- 0603DI

Dle § ----- zák. č. 13/1997 Sb.
§ 77/2b zák. č. 361/2000 Sb.

[Signature]



PROJEKČNÍ ČINNOST TRVALÉ A PŘECHODNÉ DOPRAVNÍ ZNAČENÍ PRODEJ DOPRAVNÍHO ZNAČENÍ A ZAŘÍZENÍ

info@dosig.cz



www.dosig.cz

VEDOUCÍ PROJEKTANT	ING. FILIP HRUBÝ	<i>[Signature]</i>	DOSIG s.r.o. Bratislavská 929/67, 69145 Podivín IČ: 14001055 DIČ: CZ14001055 Ing. Daniel Karpov Projekce a příprava 777 739 121 dkarpov@dosig.cz
ZODPOVĚDNÝ PROJEKTANT	ING. KATEŘINA BORECKÁ	<i>[Signature]</i>	
VYPRACOVAL	ING. DANIEL KARPOV	<i>[Signature]</i>	
KRAJ: JIHMORAVSKÝ	OKRES: BRNO-MĚSTO, BRNO-VEŇKOV		

NÁZEV:

Moravany u Brna, ul. Ořechovská:
výměna vrstvy vozovky

ZÁKAZNÍK



FORMÁT

1x A3, 1x A4

ČÍSLO ZAKÁZKY

Z25233


OBSAH SCHÉMATU:

SITUACE PŘECHODNÉHO DOPRAVNÍHO ZNAČENÍ

ČÍSLO LISTU

1/2

LEGENDA:

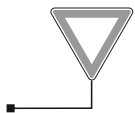

- TRVALÉ SVISLÉ DOPRAVNÍ ZNAČENÍ



A15

- PŘECHODNÉ SVISLÉ DOPRAVNÍ ZNAČENÍ
- BUDE OSAŽENO DLE TP 65 A 66
- STANOVÍ ODBOR DOPRAVY BRNO



Provoz částečné uzavírky bude řízen pomocí SSZ a regulovčíchů.

*REGULOVČÍCI pracovní dny v hodinách mezi 7-9 a 14-17
*SSZ v ostatních hodinách

Časy SSZ:
Čas zelené.....15 s
Čas čekání.....65 s
Čas cyklu.....80 s



ČÍSLO LISTU

2/2

SOUHLAS S PLATNOSTÍ DOKUMENTACE:

BRNO

MORAVANY U BRNA