


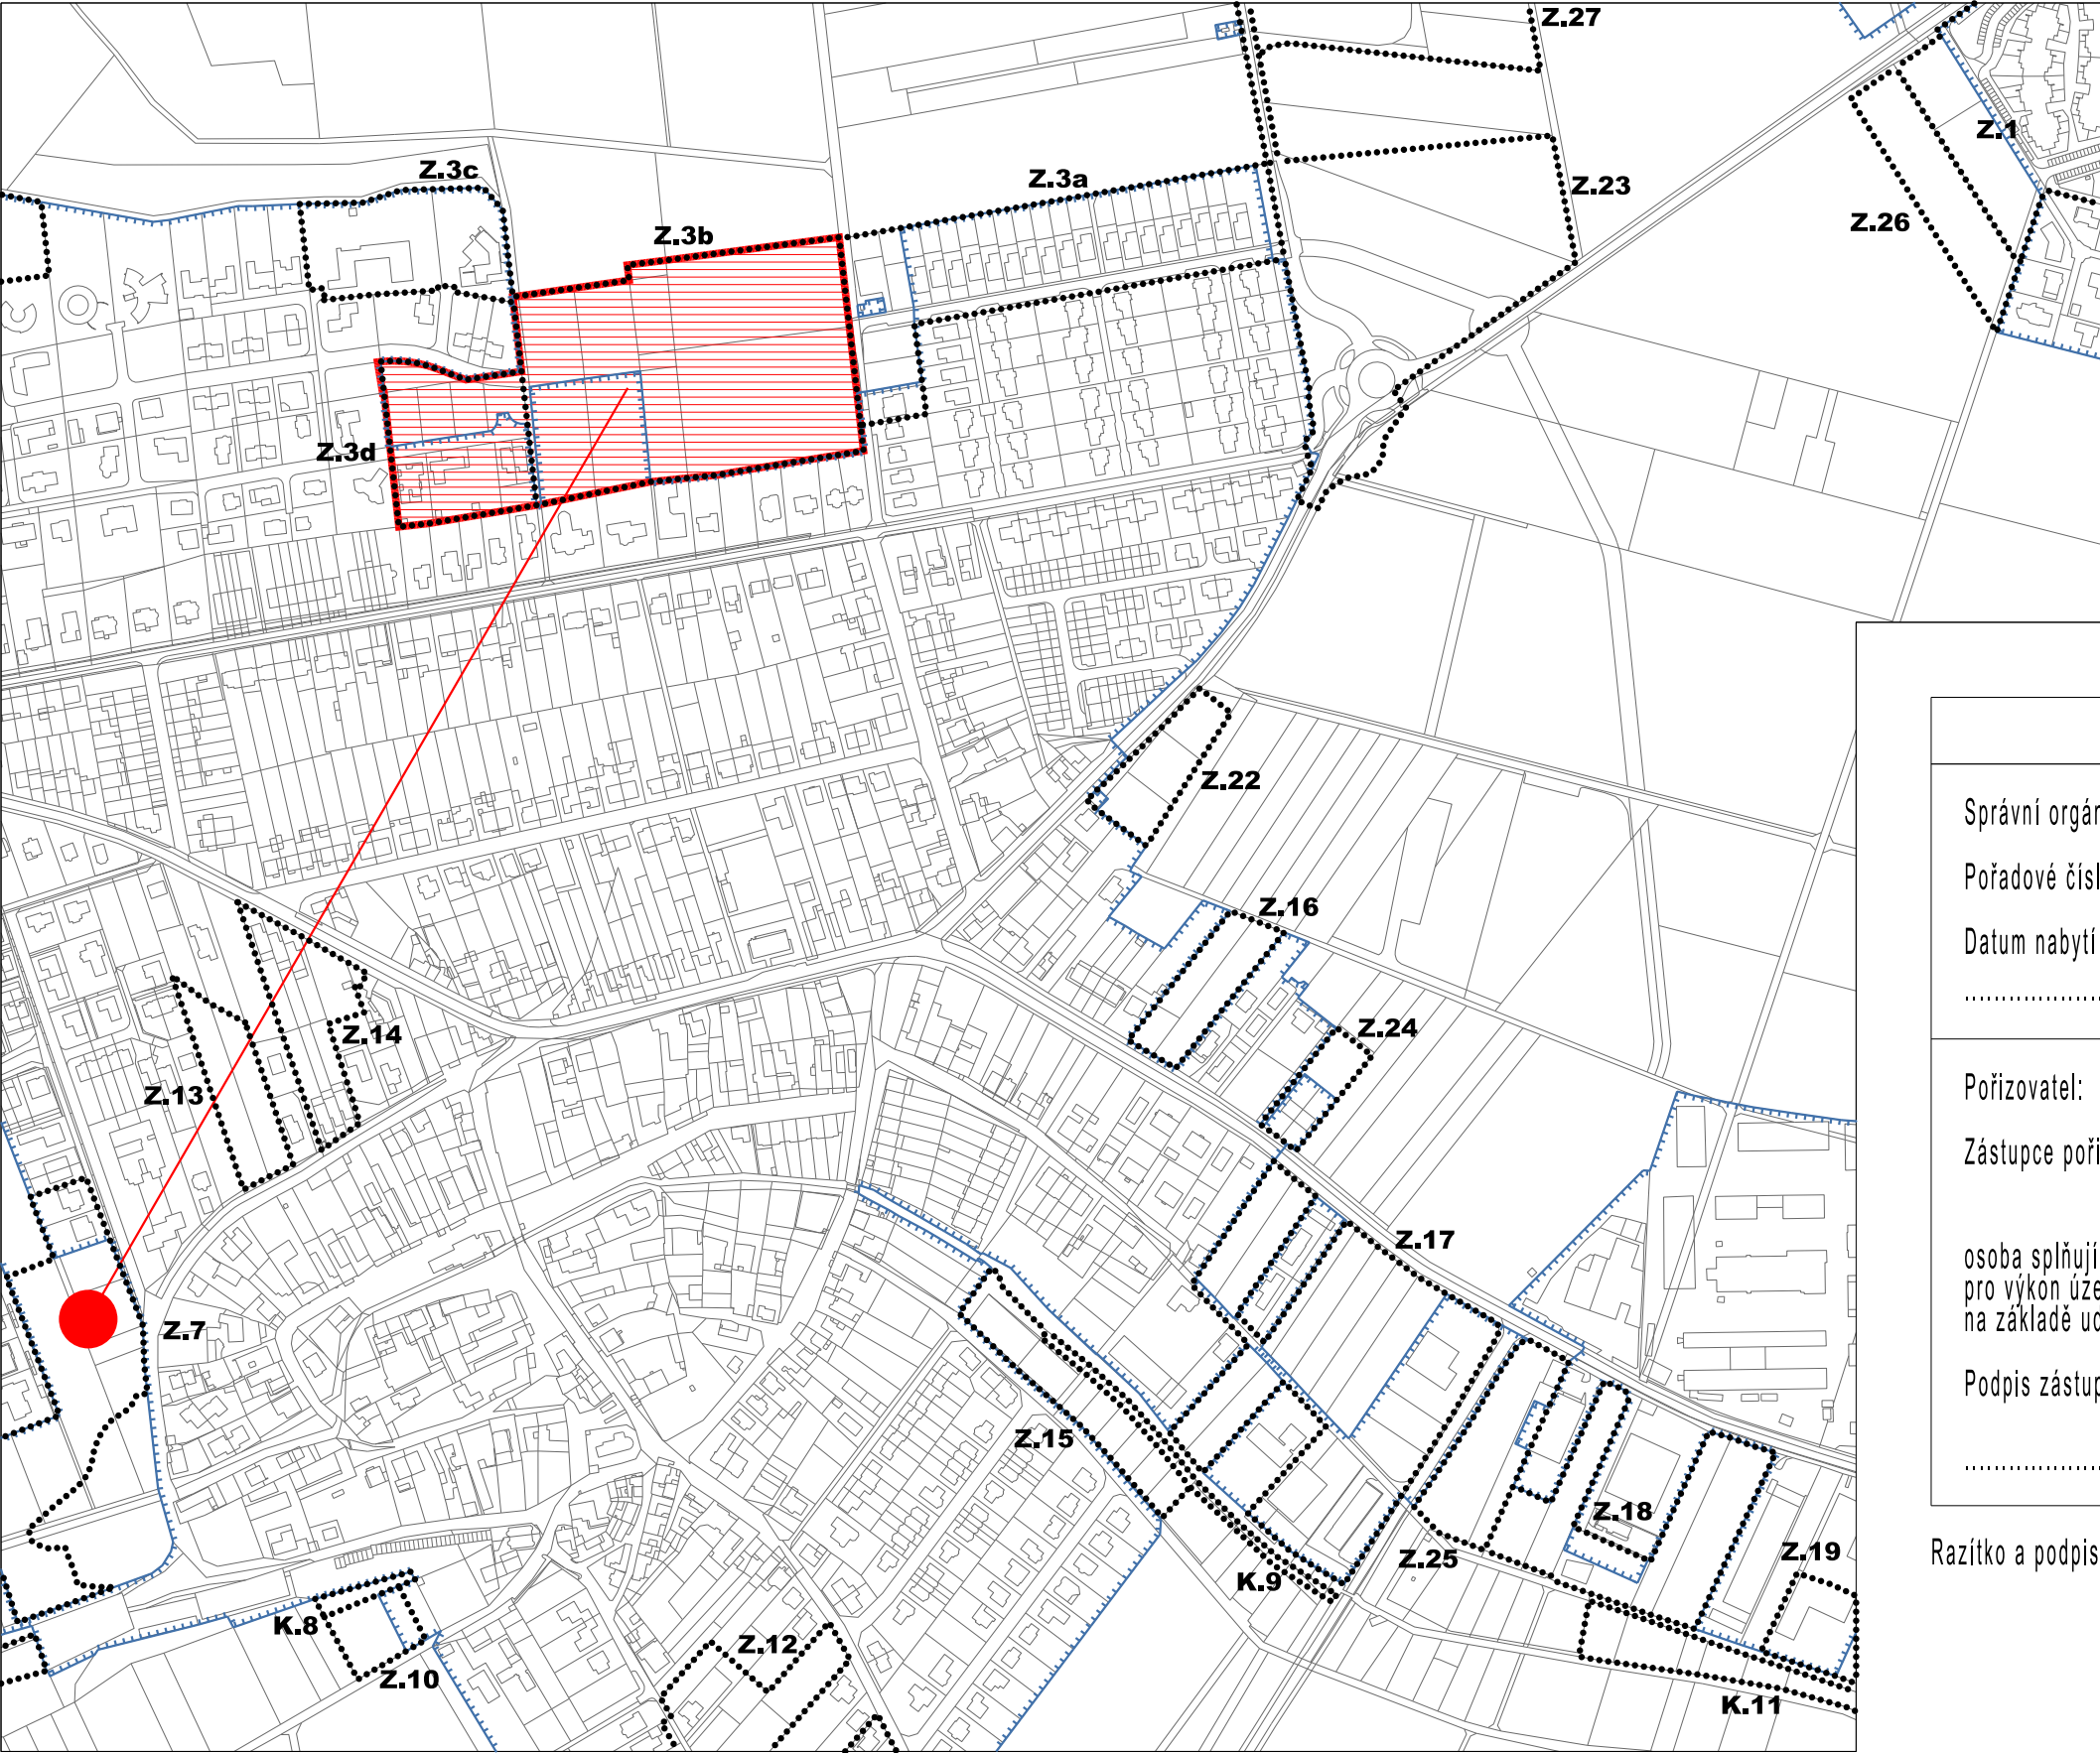

- zastavěné území ke dni 03.08.2024
- Z

zastavitelné plochy
- K

plochy změn v krajině
- plocha podmíněná doložením průkazu kapacit školských zařízení

Část lokality bydlení ve zastavitelné ploše Z3 je podmíněna doložením průkazu, že nebude potřeba rozšíření kapacit školských zařízení v obci. Pokud bude prokázána potřeba dalších kapacit školských zařízení, bude výstavba v této ploše vázána na realizaci školského zařízení ve vymezené zastavitelné ploše Z7.

Návrhové plochy pro bydlení bude možné využít až po předchozí realizaci stavby veřejné komunikace v této lokalitě.

Z Á Z N A M O Ú Č I N N O S T I


Správní orgán, který poslední změnu ÚP vydal: Zastupitelstvo obce Moravany	
Pořadové číslo poslední změny ÚP: 3	
Datum nabytí účinnosti poslední změny ÚP:	
Pořizovatel: Obecní úřad Moravany	Otisk úředního razítka:
Zástupce pořizovatele	
Ing. arch. Radek Boček	
osoba splňující kvalifikační požadavky pro výkon územně plánovací činnosti na základě uděleného oprávnění MMR ČR	
Podpis zástupce pořizovatele	Razítko a podpis zhotovitele:
.....	

Polohopisným podkladem je katastrální mapa k 08/2024, poskytnutá KÚ pro Jihomoravský kraj. Data polohopisného podkladu nesmí být dále samostatně šířena



ÚZEMNÍ PLÁN MORAVANY ÚPLNÉ ZNĚNÍ PO VYDÁNÍ ZMĚNY Č.2 A Č.3

objednatel	pořizovatel	zástupce pořizovatele	měřítko	datum	zhotovitel
Obec Moravany	Obecní úřad Moravany	Ing. arch. Radek Boček	1 : 5 000	08/2025	Ing.arch. Jiří Fixel

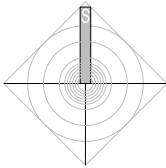

Pořadí změn v území

4