


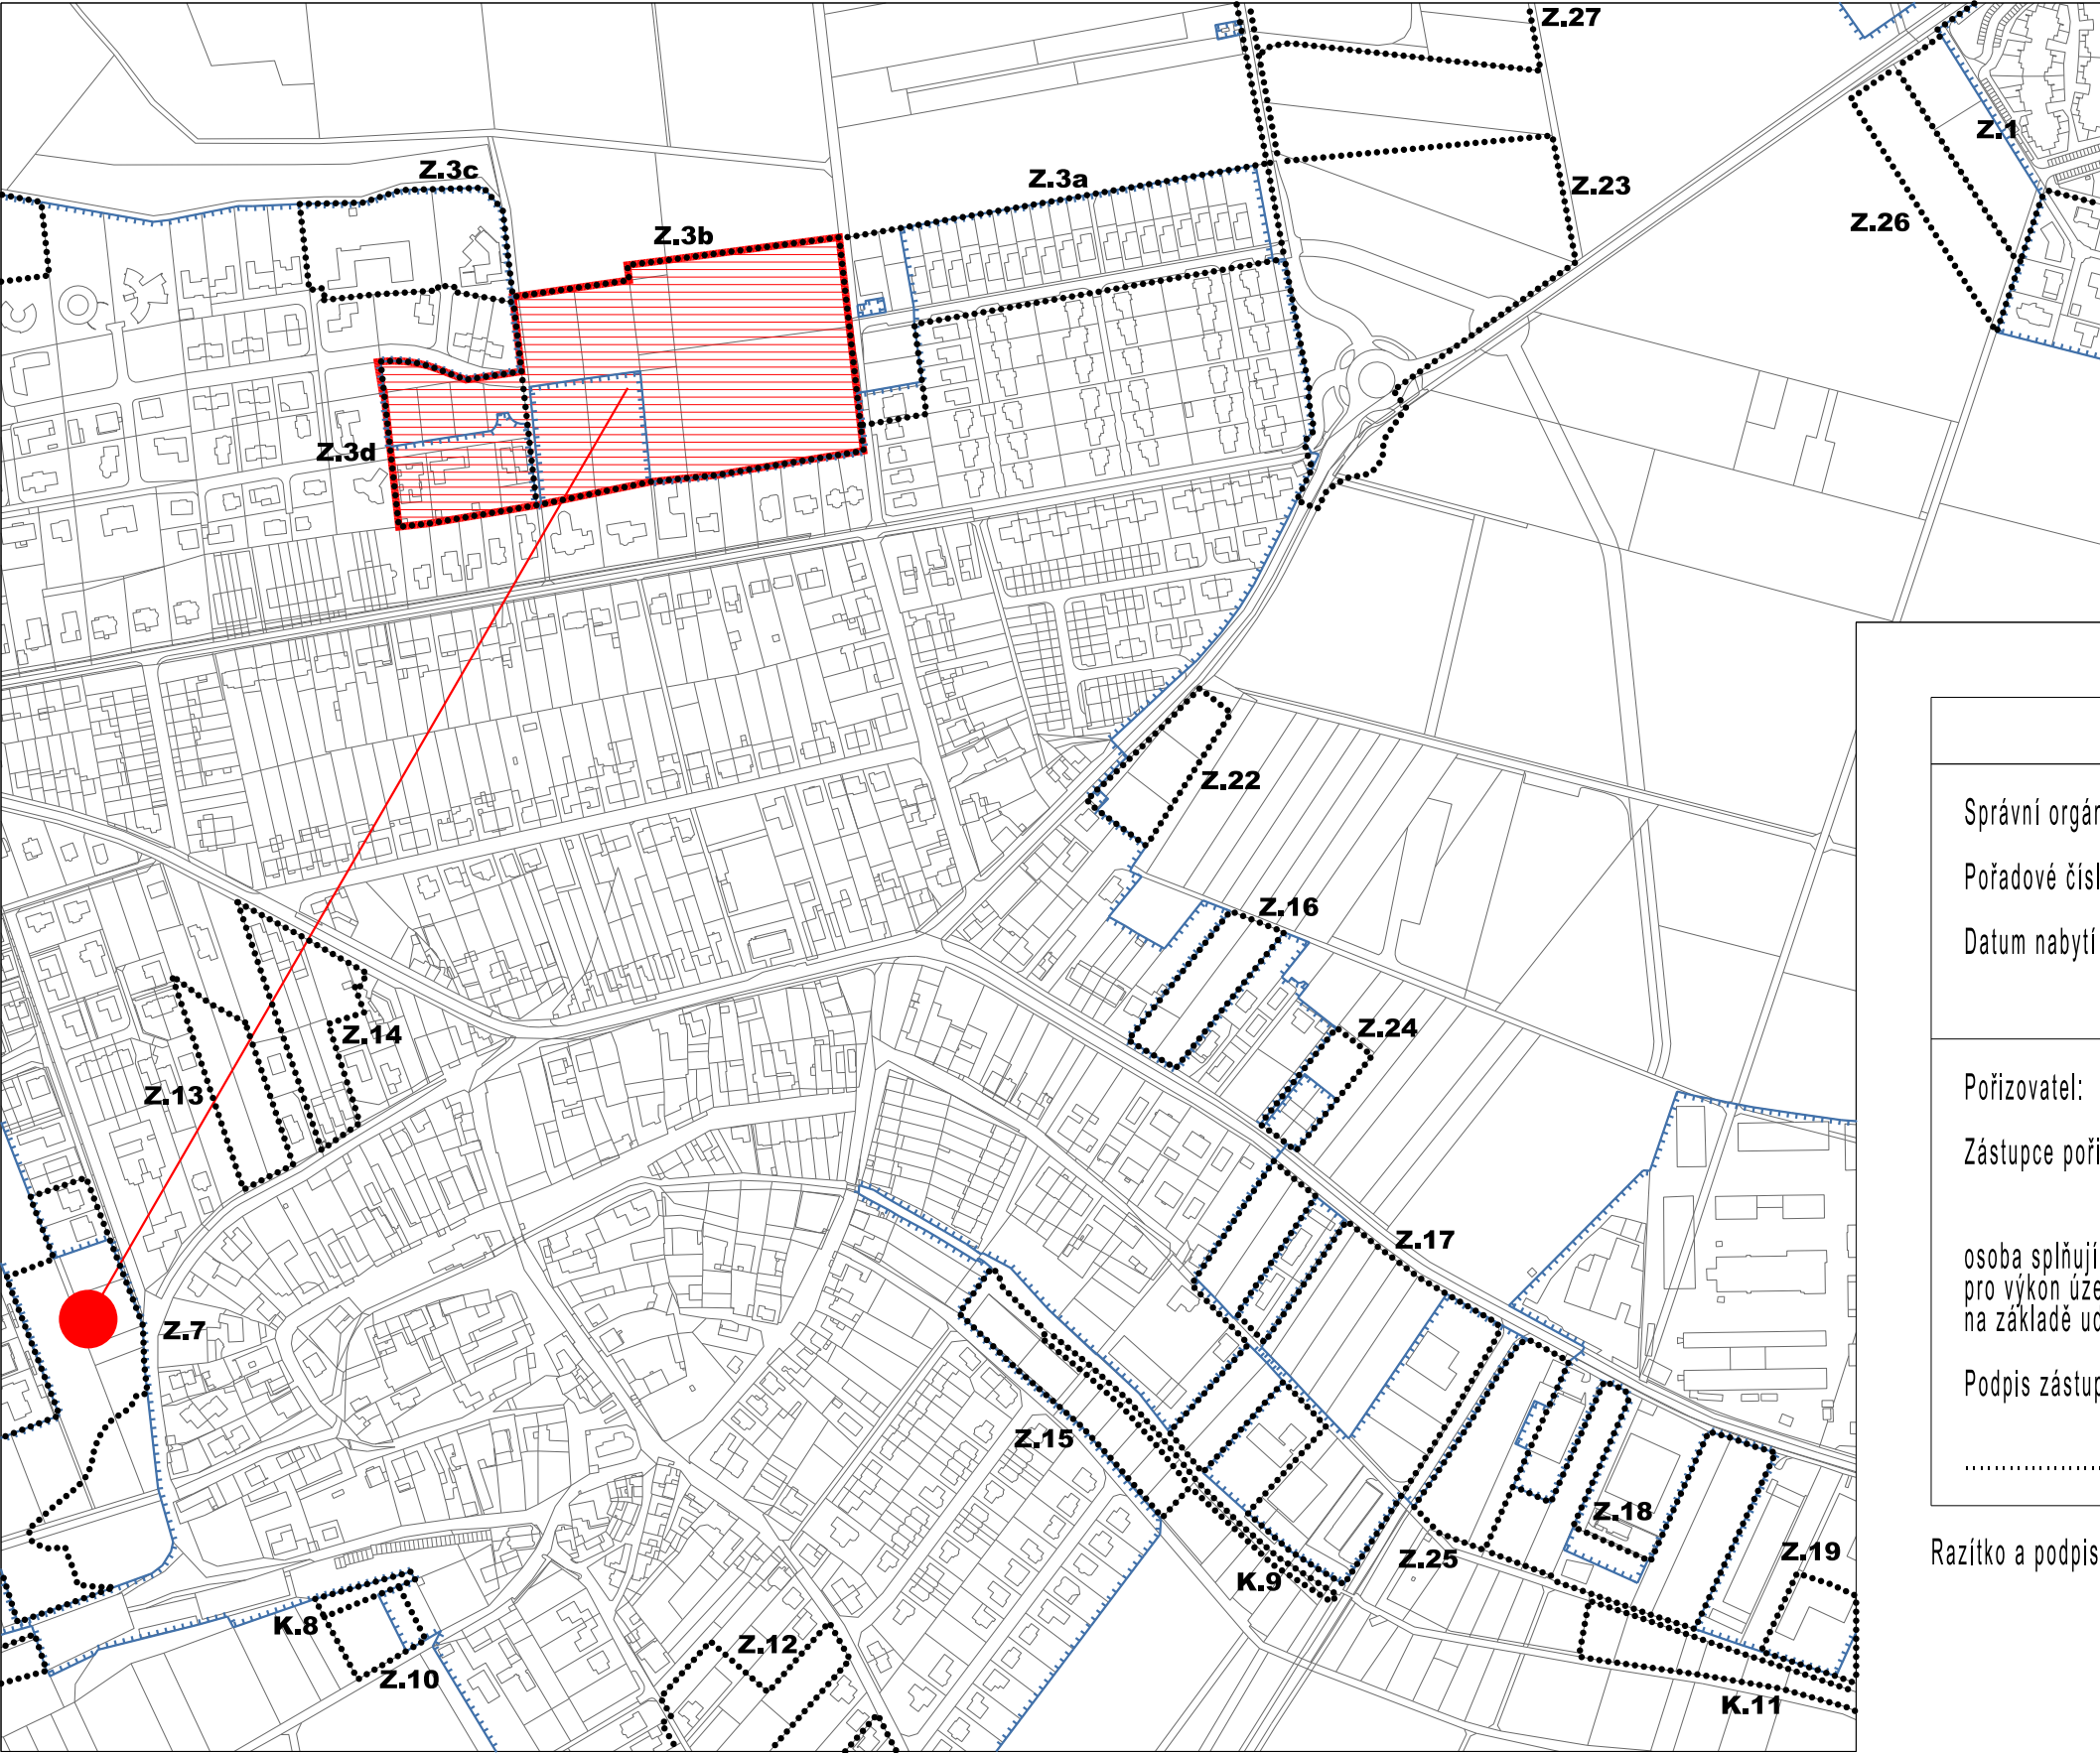

- zastavěné území ke dni 03.08.2024
- Z

zastavitelné plochy
- K

plochy změn v krajině
- plocha podmíněná doložením průkazu kapacit školských zařízení


Část lokality bydlení ve zastavitelné ploše Z3 je podmíněna doložením průkazu, že nebude potřeba rozšíření kapacit školských zařízení v obci. Pokud bude prokázána potřeba dalších kapacit školských zařízení, bude výstavba v této ploše vázána na realizaci školského zařízení ve vymezené zastavitelné ploše Z7.

Návrhové plochy pro bydlení bude možné využít až po předchozí realizaci stavby veřejné komunikace v této lokalitě.

Z Á Z N A M O Ú Č I N N O S T I

Správní orgán, který poslední změnu ÚP vydal: Zastupitelstvo obce Moravany	
Pořadové číslo poslední změny ÚP: 3	
Datum nabytí účinnosti poslední změny ÚP: 16.10.2025	
Pořizovatel: Obecní úřad Moravany Zástupce pořizovatele Ing. arch. Radek Boček osoba splňující kvalifikační požadavky pro výkon územně plánovací činnosti na základě uděleného oprávnění MMR ČR Podpis zástupce pořizovatele	Otisk úředního razítka:

Razítko a podpis zhotovitele:

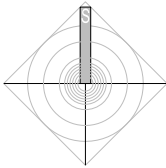

Polohopisným podkladem je katastrální mapa k 08/2024, poskytnutá KÚ pro Jihomoravský kraj. Data polohopisného podkladu nesmí být dále samostatně šířena



ÚZEMNÍ PLÁN MORAVANY ÚPLNÉ ZNĚNÍ PO VYDÁNÍ ZMĚNY Č.2 A Č.3

objednatel Obec Moravany	pořizovatel Obecní úřad Moravany	zástupce pořizovatele Ing. arch. Radek Boček	měřítko 1 : 5 000	datum 08/2025	zhotovitel Ing.arch. Jiří Fixel
-----------------------------	-------------------------------------	---	----------------------	------------------	------------------------------------

Pořadí změn v území

8