
- pokud v souvislosti s omezením dopravy na dotčených komunikacích nastane v důsledku dopravně inženýrských opatření negativní situace ve vztahu k bezpečnosti a plynulosti silničního provozu, je ze strany realizačního subjektu, provádějícího předmětné stavební činnosti, povinností bezodkladně projednat a zajistit příslušná opatření vedoucí k eliminaci negativních následků plynoucích z dočasné úpravy organizace silničního provozu (*např. na základě podnětu Policie ČR, místně příslušného správního úřadu, aj., ale i na základě vlastního zjištění při realizaci stavebních prací*);
- doba realizace bude zkrácena na minimum.

PČR Navrhuje
nprap. Nezmeškal

POLICIE ČESKÉ REPUBLIKY
Územní odbor Brno-venkov
Dopravní inspektorát
pracoviště dopravního inženýrství
611 38 Brno, Hornì 21

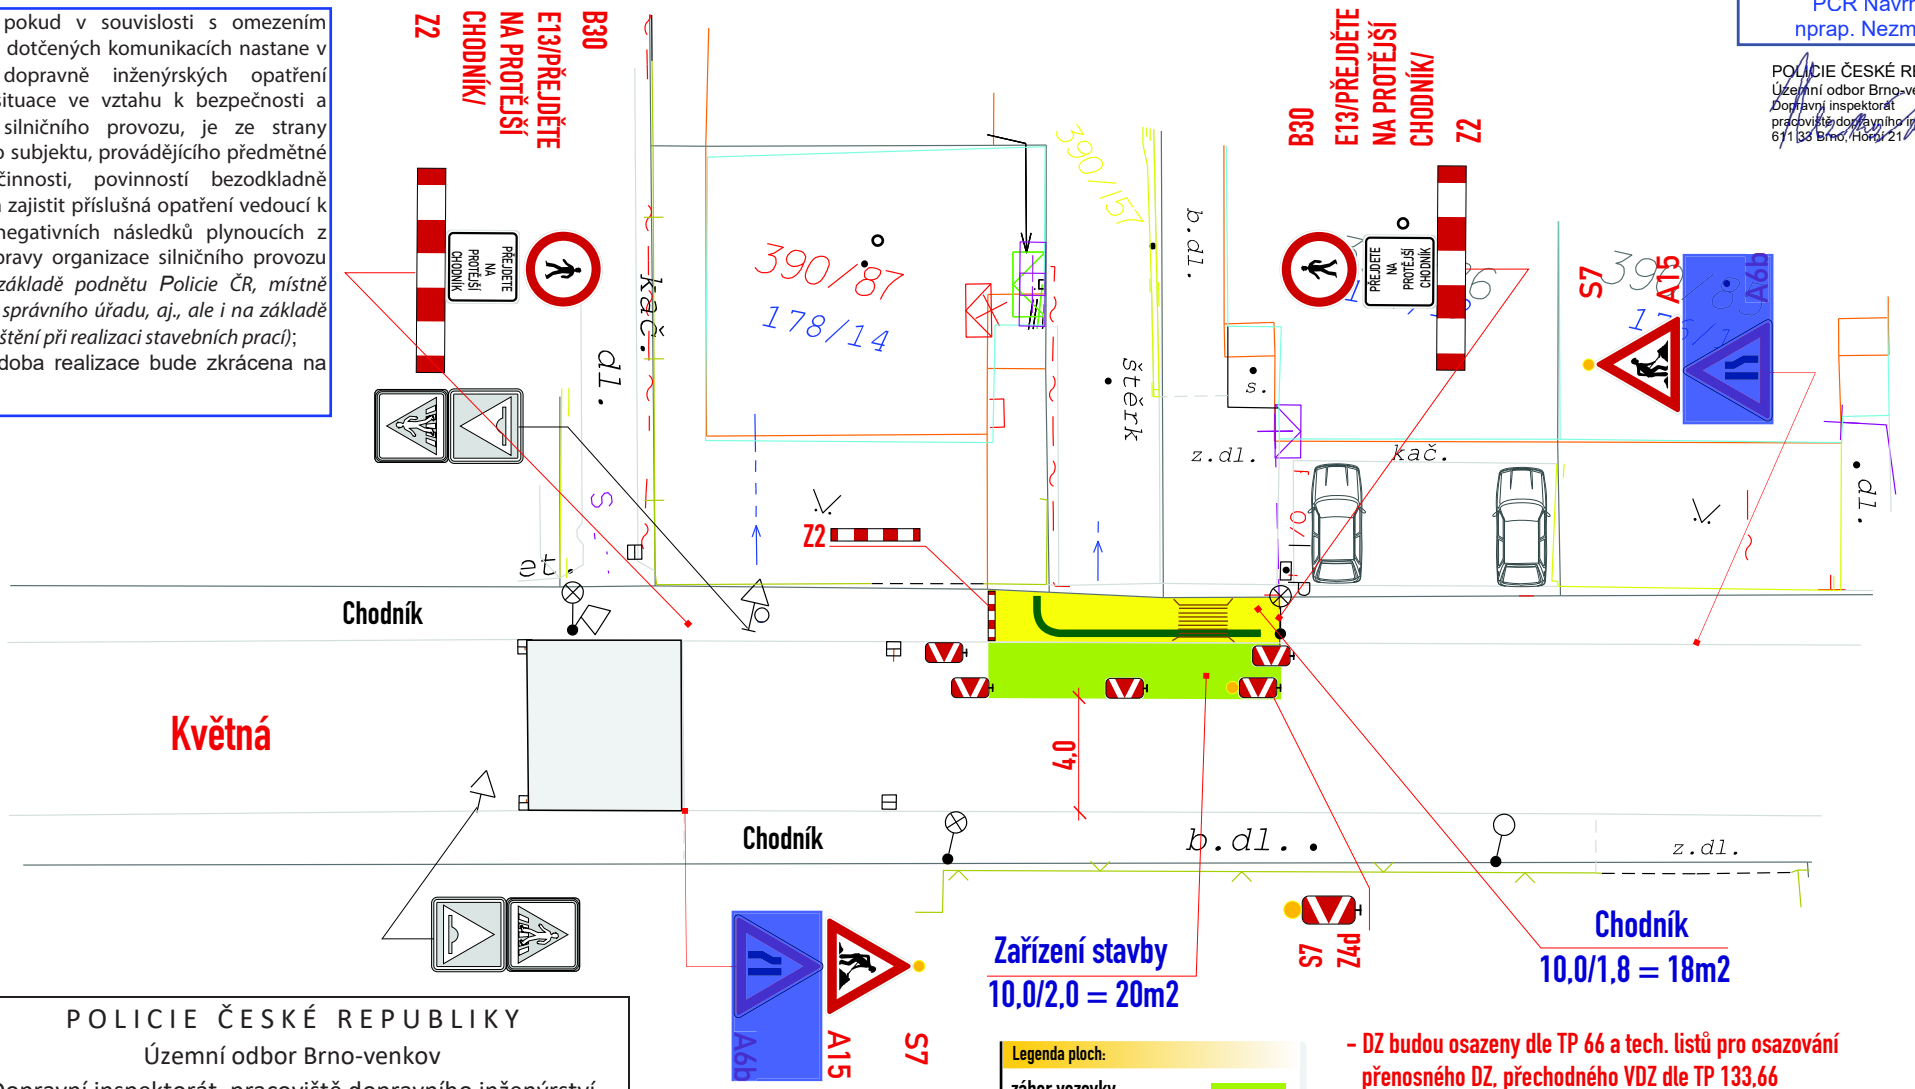

Zařízení stavby
10,0/2,0 = 20m2

Chodník
10,0/1,8 = 18m2

POLICIE ČESKÉ REPUBLIKY
Územní odbor Brno-venkov
Dopravní inspektorát, pracoviště dopravního inženýrství

Odsouhlaseno dne: 13. 11. 2026 1/1

Pod č.j.: KRPB- 2 1 7 3 9 8 -2 /ČJ-2026 -0603DI-NEZ

Dle § 24 ..... zák. č. 13/1997 Sb.

§ 77 ...../2b)..... zák. č. 361/2000 Sb.

Platnost: 1 rok Podpis:

Bc. Martin Petlach
POLICIE ČESKÉ REPUBLIKY
Důvod podpisu: V zastoupení
Čas podepsání: 13.11.2026 13:10:36

Legenda ploch:
- zábor vozovky :
- zábor chodníku :
- zábor jiné plochy :

Legenda vozidel:
- stávající parkování :

Legenda zařízení stavby, obj. trasy, výkopy :
- přemostění těžké š. min. 3m :
- výkop :

Legenda značení ve schématu /barva popisu :
- přenosné SDZ : A15
- stávající SDZ :
- stávající SDZ zakrýt / zrušit:

- DZ budou osazeny dle TP 66 a tech. listů pro osazování přenosného DZ, přechodného VDZ dle TP 133,66

VYPRACOVAL : Ing. Dvořák Marek	SIGNEX spol. s r.o.
KONTROLOVAL : Ing. Končelík Jiří	
obsah schématu : PŘECHODNÉ DOPRAVNÍ ZNAČENÍ Částečná uzavírka	kontakt : SIGNEX, spol. s r.o., Holzova,138, 627 00 Brno Tel.: 545 226 021-4 , mistr: tel.: 602 58 23 25 Služba mimo pracovní dobu: tel.: 602 571 312 email: signex@signex.cz
místo akce/název : MORAVANY, ul. Květná 14 Přípojka NN	číslo objednávky / datum : č.o. CR 2612 21.10.2026
	číslo schématu : 1

www.signex.cz