

LEGENDA

ZÁKLADNÍ ČLENĚNÍ ÚZEMÍ

- hranice katastrálního území Moravany - řešené území
- - - - - hranice zastavěného území dle zákona 183/2006 Sb. k 1.2.2013
- - - - - zastavitelné plochy
- - - - - plochy územních rezerv

PLOCHY S ROZDÍLNÝM ZPŮSOBEM VYUŽITÍ

- | stav | návrh | |
|------|-------|--|
| | | PLOCHY BYDLENÍ
kód: Br - bydlení v rodinných domech, Bb - bydlení v bytových domech |
| | | PLOCHY SMÍŠENÉ OBYTNÉ
kód: So |
| | | PLOCHY OBČANSKÉHO VYBAVENÍ VEŘEJNÉHO
kód: Ok - kultura, Os - školství, Oc - církev, Or - rekreace a sport, Oh - hřbitov |
| | | PLOCHY OBČANSKÉHO VYBAVENÍ KOMERČNÍHO
kód: Co - obchod a služby, Cr - sport a rekreace s vyhrazeným provozem |
| | | PLOCHY VÝROBY A SKLADOVÁNÍ
kód: Vz - zemědělská výroba a sklady, Vp - průmyslová výroba a sklady |
| | | PLOCHY TECHNICKÉ INFRASTRUKTURY
kód: Tv |
| | | PLOCHY DOPRAVNÍ INFRASTRUKTURY
kód: Ds - doprava silniční |
| | | PLOCHY KOMUNIKACÍ A PROSTRANSTVÍ MÍSTNÍHO VÝZNAMU
kód: - |
| | | PLOCHY VEŘEJNÉ ZELENÉ
kód: Zv |
| | | PLOCHY INDIVIDUÁLNÍ REKREACE
kód: Ir |
| | | PLOCHY KRAJINNÉ ZELENÉ
kód: Zk |
| | | PLOCHY VODNÍ A VODOHOSPODÁRSKÉ
kód: w |
| | | PLOCHY ZEMĚDĚLSKÉ
kód: P |
| | | PLOCHY ZEMĚDĚLSKÉ - SADY A ZAHRADY
kód: Ps |
| | | PLOCHY LESNÍ
kód: L |

ZVLÁŠTNÍ PODMÍNKY VYUŽITÍ ÚZEMÍ

ÚZEMNÍ SYSTÉM EKOLOGICKÉ STABILITY

- RBK REGIONÁLNÍ BIOKORIDOR
- LBK LOKÁLNÍ BIOKORIDOR
- LBC LOKÁLNÍ BIOCENTRUM

ÚZEMÍ OCHRANA Z HLEDISKA KRAJINNHO RÁZU

- ČÁST PLOCHY S ROZDÍLNÝM ZPŮSOBEM VYUŽITÍ S OMEZENÍM UMÍSTOVÁNÍ STAVEB

ÚZEMÍ OCHRANA ZÁMĚRŮ TECHNICKÉ INFRASTRUKTURY

- NÁVRH OCHRANNÉHO PÁSMA ČOV

ÚZEMÍ OCHRANA REZERV DOPRAVNÍ INFRASTRUKTURY


- KORIDOR ÚZEMNÍ REZERVY RYCHLOSTNÍ KOMUNIKACE
- KORIDOR ÚZEMNÍ REZERVY VLAKŮ VYSOKÝCH RYCHLOSTÍ

PODMÍNKY VYUŽITÍ ÚZEMÍ Z HLEDISKA HLUKOVÉHO ZATÍŽENÍ

- PLOCHA PODMÍNEČNĚ VYUŽITELNÁ Z HLEDISKA HLUKU
- PROTIHLUKOVÁ OPATŘENÍ

VEŘEJNĚ PROSPĚŠNÉ STAVBY

- PLOCHY PRO VEŘEJNĚ PROSPĚŠNÉ STAVBY
- KORIDORY PRO VEŘEJNĚ PROSPĚŠNÉ STAVBY

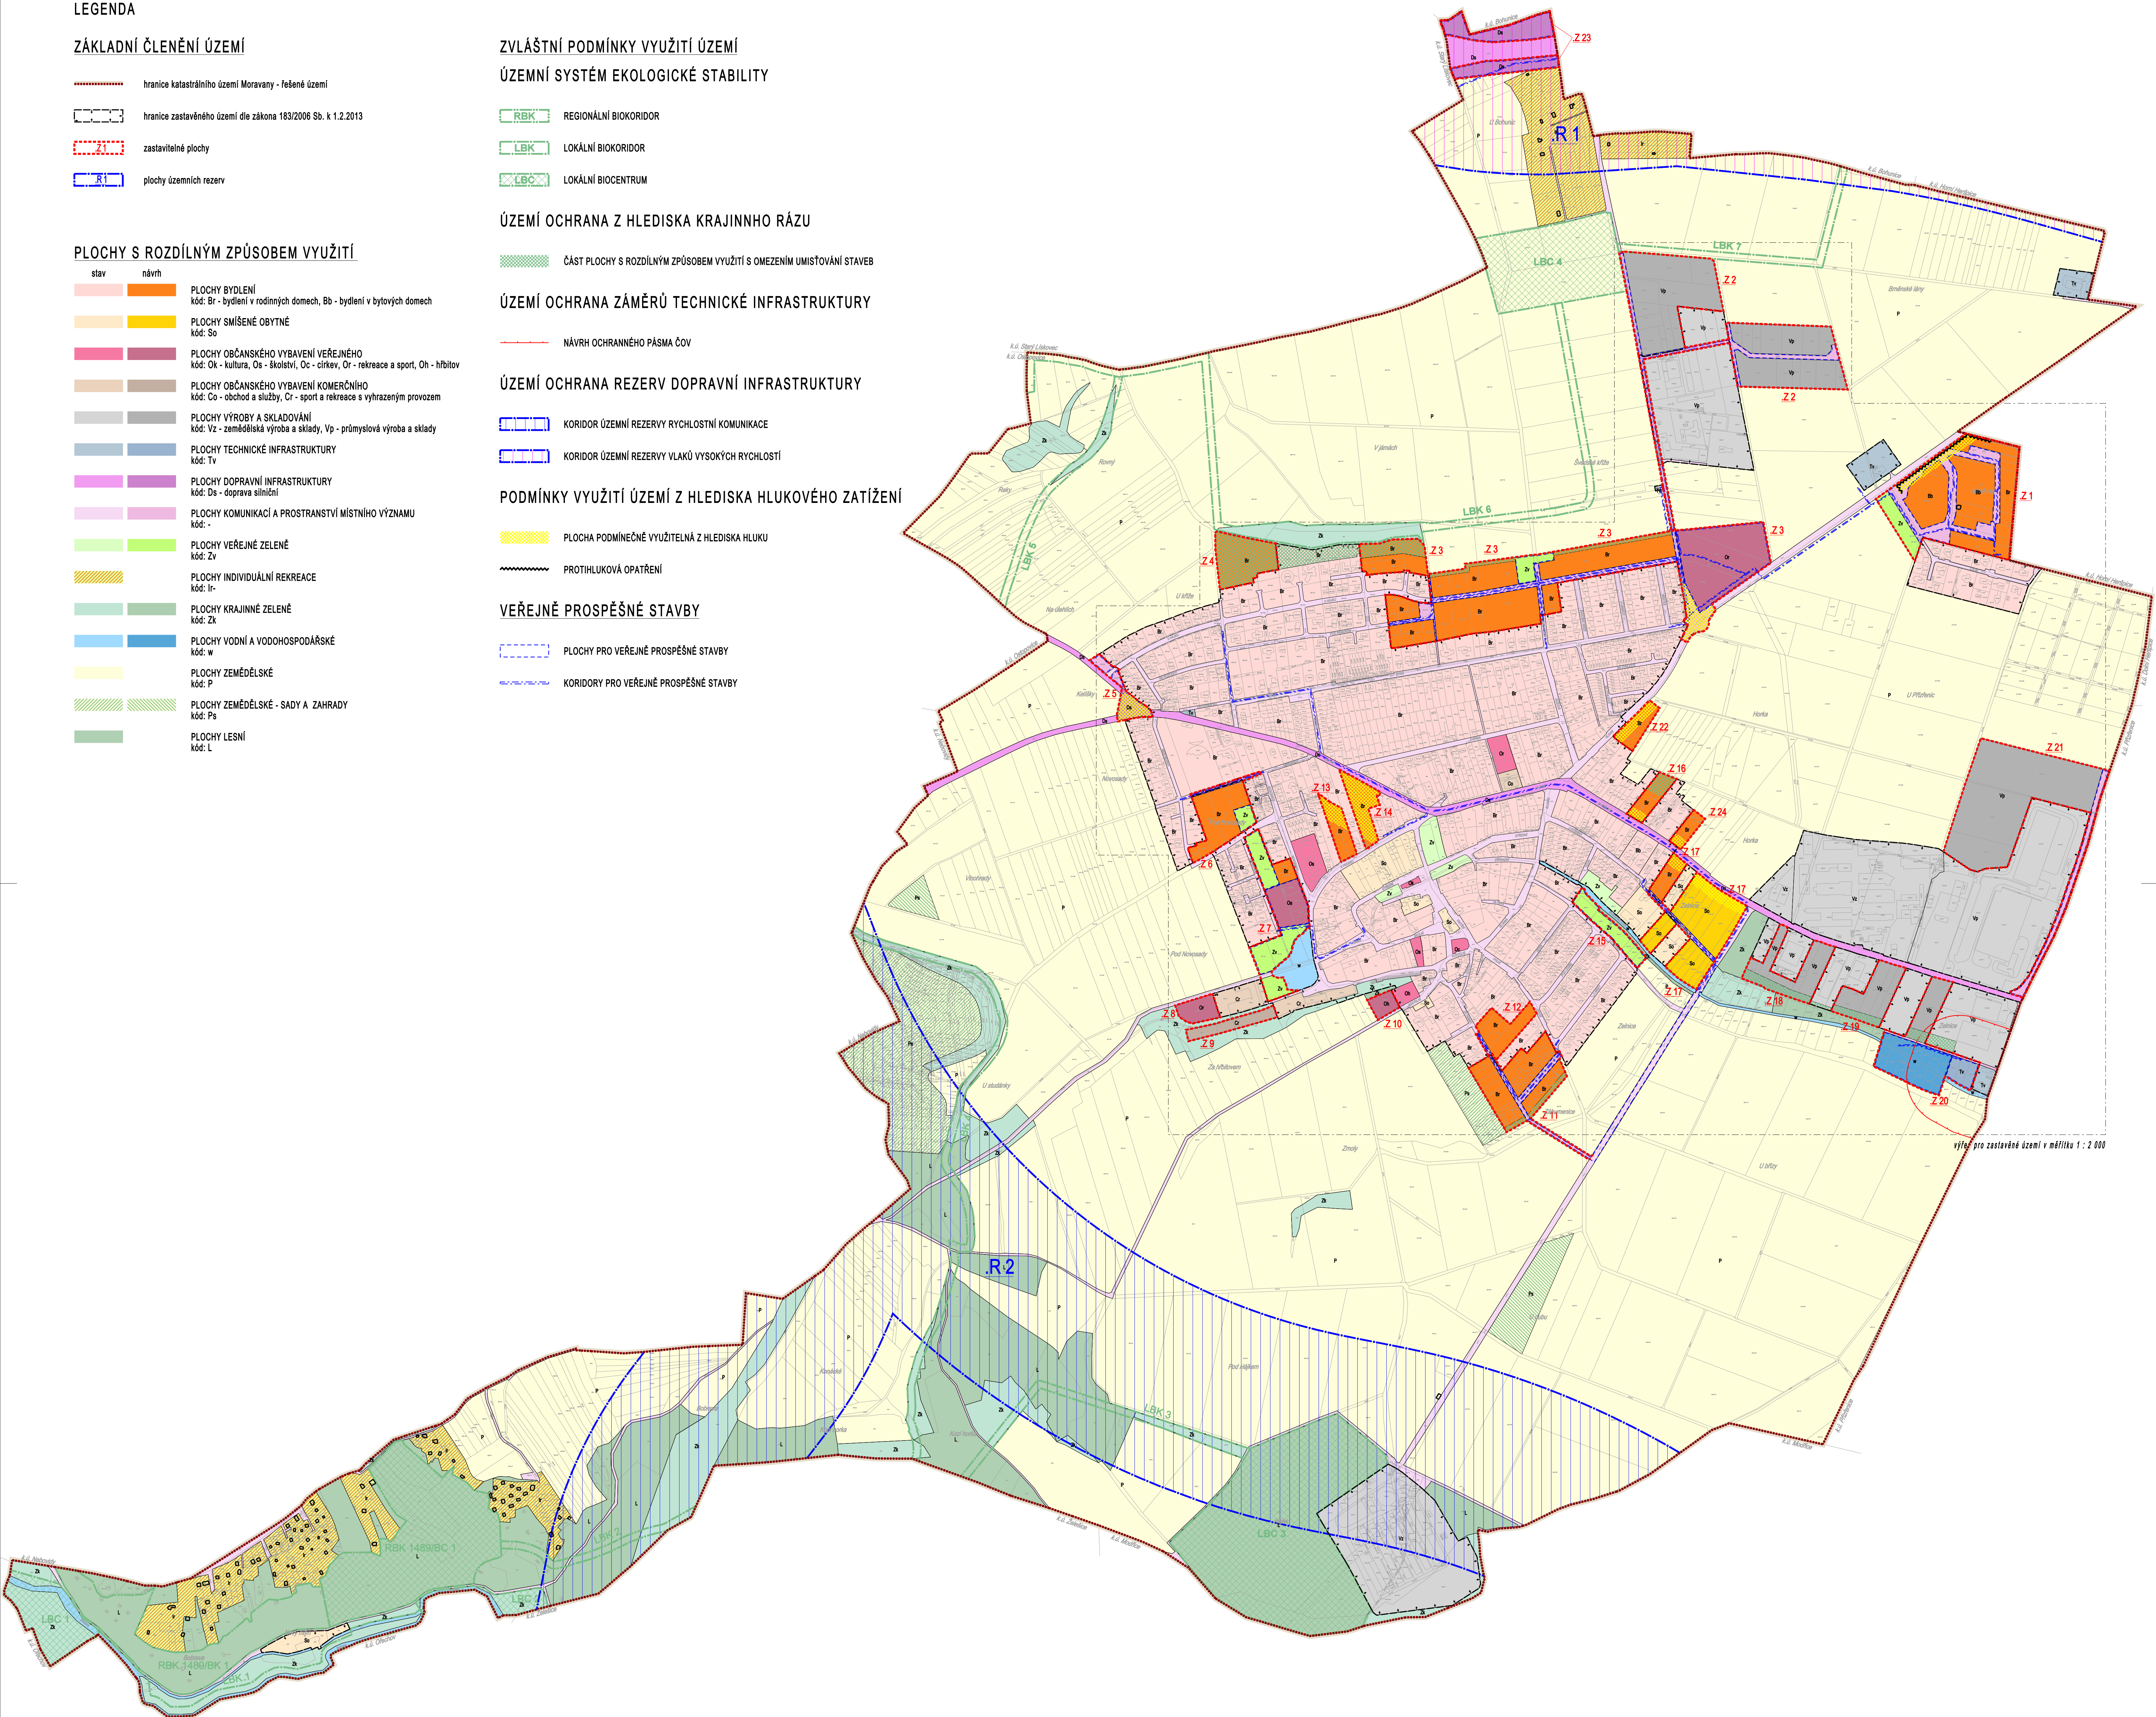

HLAVNÍ VÝKRES

ZHOTOVITEL

Atelier ERA

SPOLUPRÁCE

Ing.arch. Jiří Fixel, Ing.arch. Zbyněk Pech

OBJEDNATEL

ČÍSLO SMLOUVY

Obec Moravany

02/2012

URBANISTICKÁ KONCEPCE A KONCEPCE USPOŘÁDÁNÍ KRAJINY

PORÍZOVATEL

Obec Moravany

STUPEŇ

MĚŘITKO

návrh

1 : 5 000

DATUM

únor 2014

pro veřejné projednání

Atelier ERA
urbanismus a architektura
sdružení architektů Fixel&Pech

2.1