

LEGENDA

- hranice katastrálního území Moravany - řešené území
- hranice zastavěného území dle zákona 183/2006 Sb. k 1.2.2013
- zastavěné plochy
- plochy územních rezerv

VYUŽITÍ ÚZEMÍ - PLOCHY S ROZDÍLNÝM ZPŮSOBEM VYUŽITÍ

- | stav | návrh | |
|------|-------|---|
| | | PLOCHY DOPRAVNÍ INFRASTRUKTURY |
| | | PLOCHY KOMUNIKACÍ A PROSTRANSTVÍ MÍSTNÍHO VÝZNAMU |

KONCEPCE DOPRAVNÍ INFRASTRUKTURY

- | stav | návrh | |
|------|-------|---|
| | | dálnice (návrh - rozšíření dálnice D1) |
| | | silnice III. třídy |
| | | silnice III. třídy - průjezdný úsek |
| | | místní komunikace funkční skupiny C - obslužné |
| | | místní komunikace funkční skupiny D - zklidněné |
| | | účelové komunikace |
| | | cyklotrasa |
| | | pěší průchod územím |
| | | zastávka hromadné dopravy - IDS |
| | | izochrona dostupnosti zastávek hromadné dopravy 500m |
| | | parkoviště, garáže |
| | | rozhledový trojúhelník |
| | | dopravní opatření pro omezení průjezdnosti komunikace |

LIMITY VYUŽITÍ ÚZEMÍ


- ochranné pásmo silnic

ZVLÁŠTNÍ PODMÍNKY VYUŽITÍ ÚZEMÍ

- plocha podmíněčně využitelná z hlediska hluku
- protihluková opatření

ÚZEMNÍ OCHRANA ZÁMĚRŮ DOPRAVNÍ INFRASTRUKTURY

- koridor VRT
- koridor rychlostní komunikace

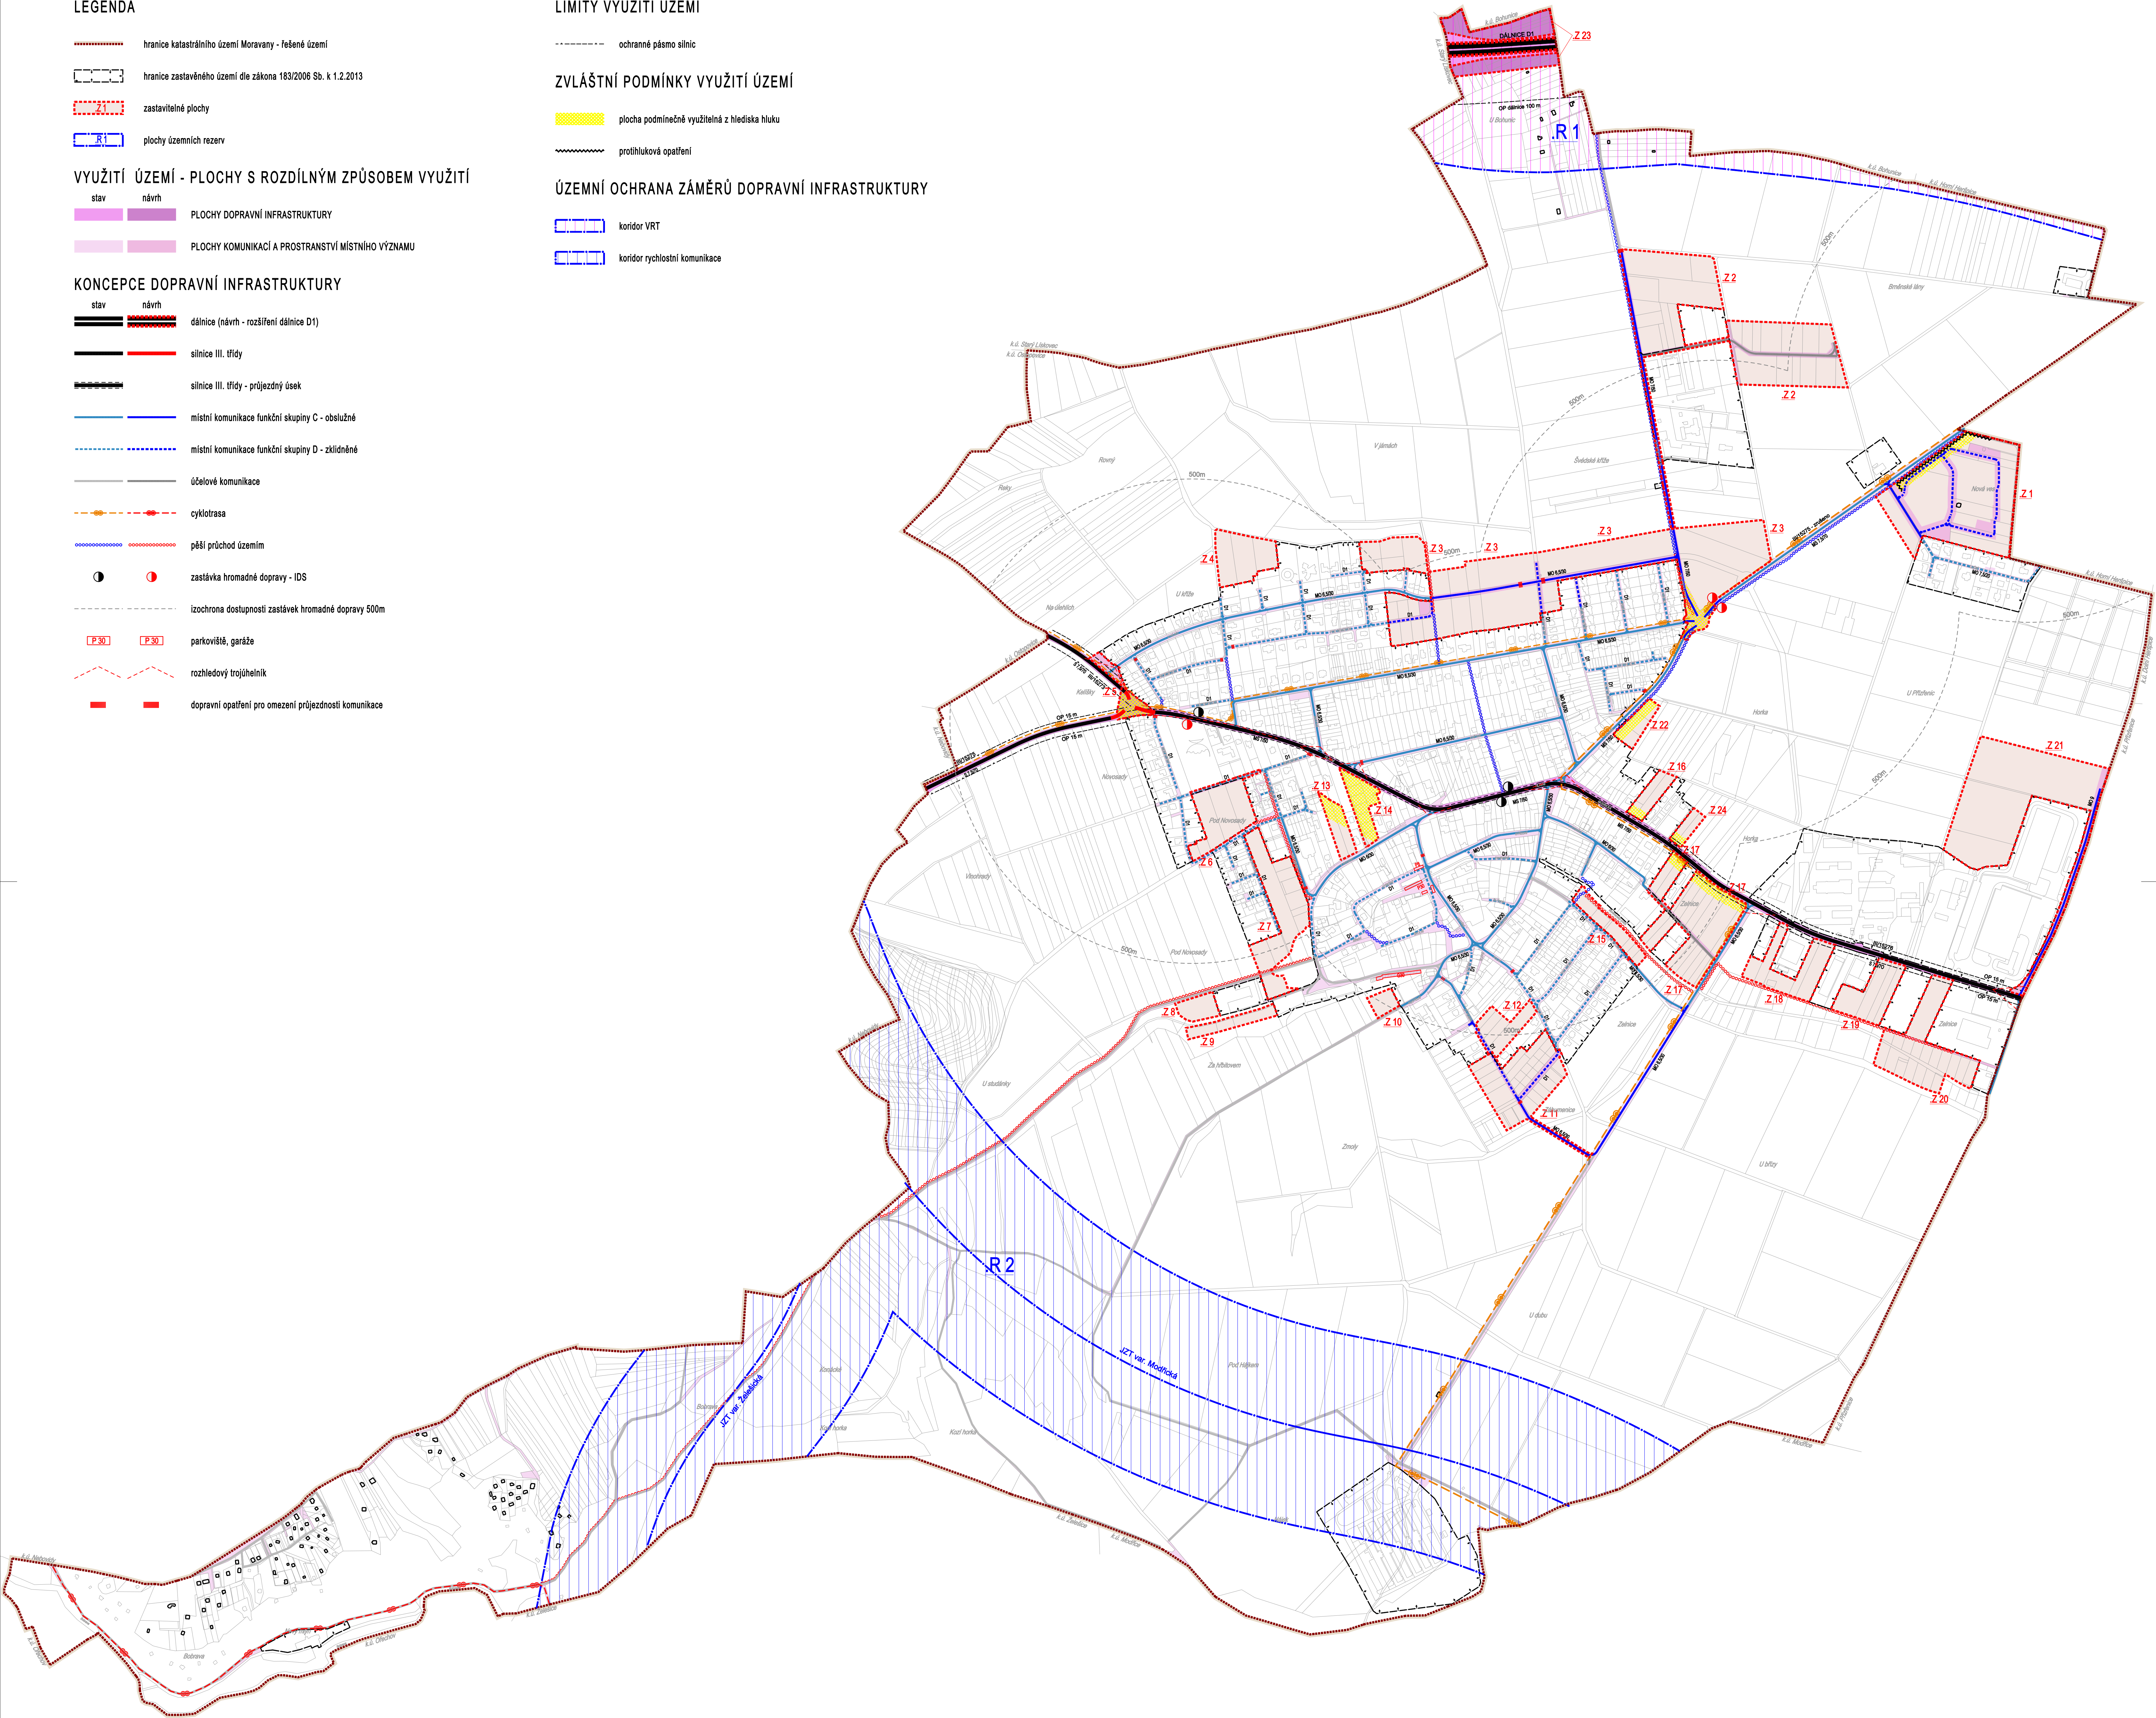

Spolufinancováno Jihomoravským krajem



Polohopisným podkladem je katastrální mapa, poskytnutá KÚ pro Jihomoravský kraj. Data polohopisného podkladu nesmí být dále samostatně šířena

