

LEGENDA


- hranice katastrálního území Moravany - řešené území
- - - - - hranice zastavěného území dle zákona 183/2006 Sb. k 1.2.2013
- - - - - zastavětiné plochy
- - - - - plochy územních rezerv

VYUŽITÍ ÚZEMÍ - PLOCHY S ROZDÍLNÝM ZPŮSOBEM VYUŽITÍ

PLOCHY TECHNICKÉ INFRASTRUKTURY

KONCEPCE ZÁSOBNÍ VODOU

- stav návrh
- Virský oblastní vodovod (VOV)
- vodovodní řád
- rozhraní tlakových pásem
- zdroj užitkové vody pro a.s. Bobrava
- vodojem
- ATS

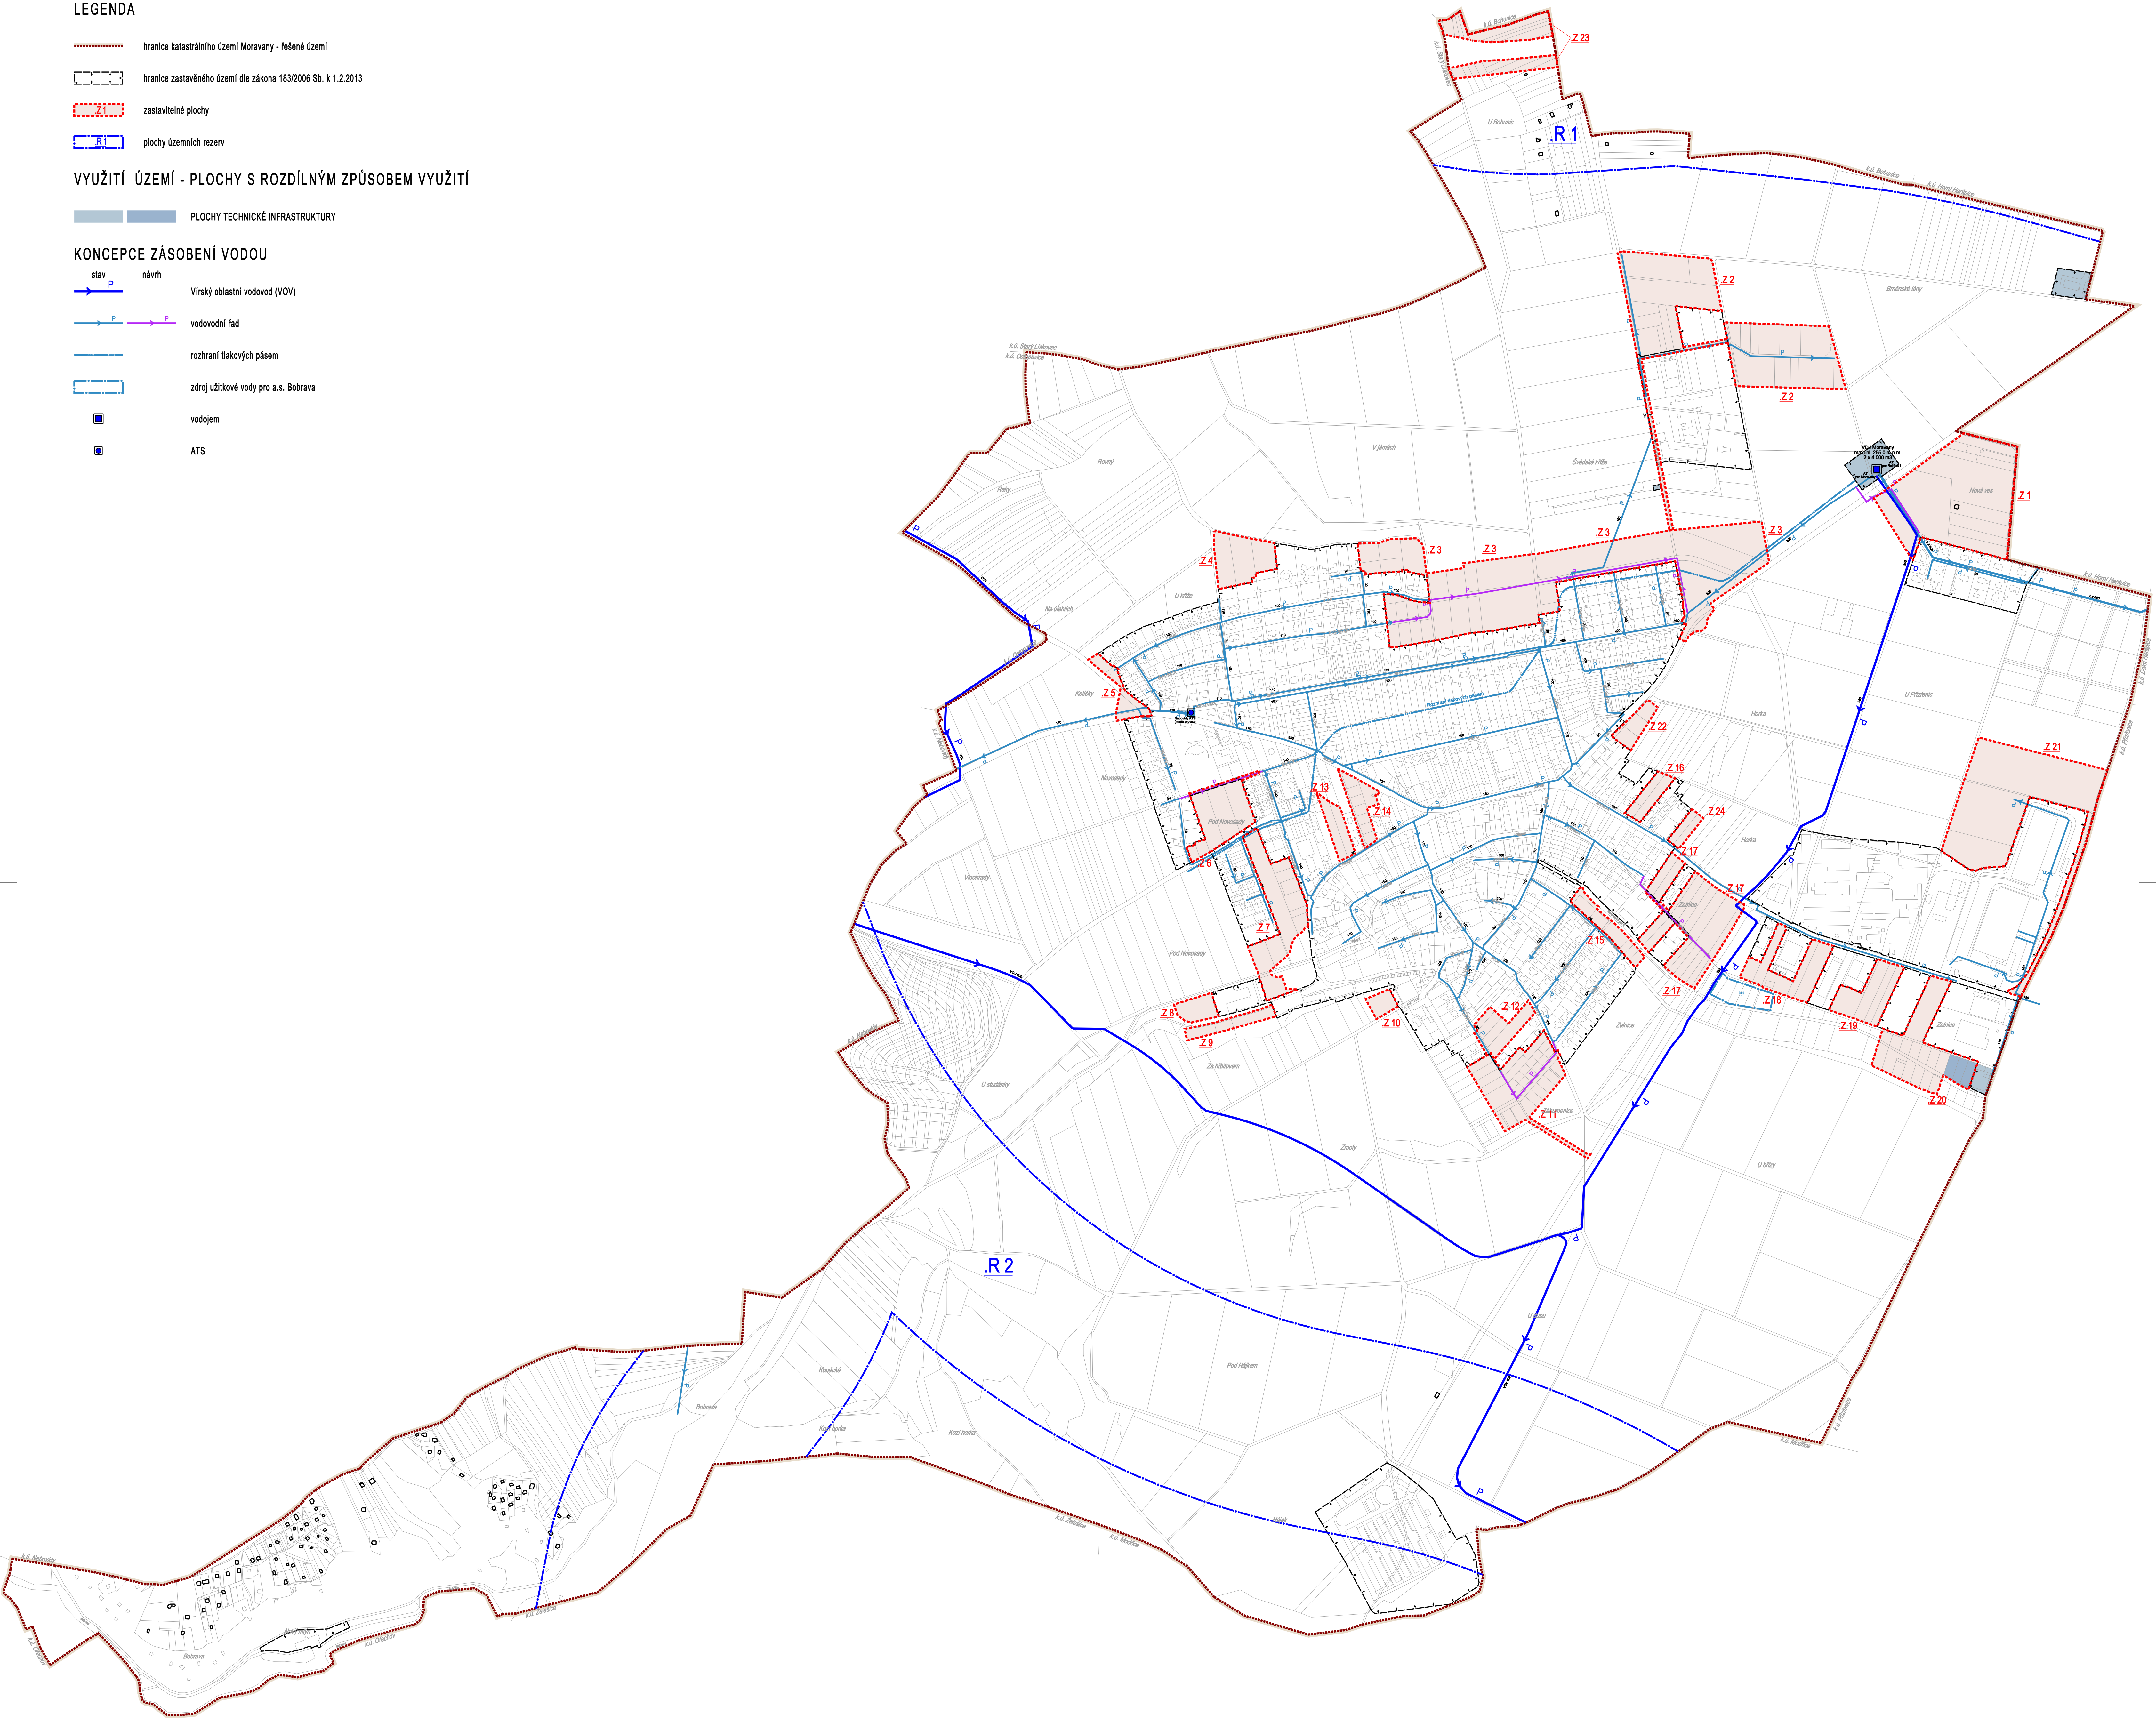

Spolufinancováno Jihomoravským krajem



Polohopisným podkladem je katastrální mapa, poskytnutá KÚ pro Jihomoravský kraj. Data polohopisného podkladu nesmí být dále samostatně šířena



HLAVNÍ VÝKRES

ZHOTOVITEL

Atelier ERA

Ing.arch. Jiří Fíxel, Ing.arch. Zbyněk Pech

SPOLUPRÁCE

Ing. Vítězslav Vaněk

OBJEDNATEL

Obec Moravany

PORÍZOVATEL

Obec Moravany

KONCEPCE TECHNICKÉ INFRASTRUKTURY - ZÁSOBNÍ VODOU

STUPEŇ

MĚŘITKO

návrh

pro veřejné projednání

DATUM

únor 2014

Atelier ERA
urbanismus a architektura
sdružení architektů Fíxel&Pech

2.3