

LEGENDA

- hranice katastrálního území Moravany - řešené území
- - - - - hranice zastavěného území dle zákona 183/2006 Sb. k 1.2.2013
- - - - - zastavěné plochy
- - - - - plochy územních rezerv

VYUŽITÍ ÚZEMÍ - PLOCHY S ROZDÍLNÝM ZPŮSOBEM VYUŽITÍ

- PLOCHY TECHNICKÉ INFRASTRUKTURY
- PLOCHY VODNÍ A VODOHOSPODÁŘSKÉ

KONCEPCE ODKANALIZOVÁNÍ

- | stav | návrh | |
|------|-------|---|
| | | stoka splaškové kanalizace - gravitační |
| | | splašková kanalizace - výtlač |
| | | stoka dešťové kanalizace - gravitační |
| | | stoka jednotné kanalizace - gravitační |
| | | zatrubněný Moravanský potok |
| ČOV | ČOV | čistírna odpadních vod (ČOV) |
| OK | OK | odlehčovací komora jednotné kanalizace |
| | | retenční nádrž dešťové vody |
| | | území odkanalizované jednotnou kanalizací |
| | | území odkanalizované do jímek |

KONCEPCE OCHRANY ÚZEMÍ PŘED ZÁPLAVAMI


- | stav | návrh | |
|------|-------|---|
| | | suchý poldr před obcí |
| | | revitalizace Moravanského potoka před ČOV |

LIMITY VYUŽITÍ ÚZEMÍ

- stanovené záplavové území Q100
- stanovená aktivní zóna záplavového území
- manipulační pásmo vodního toku

OCHRANNÉ REŽIMY

- ochranné pásmo ČOV - návrh

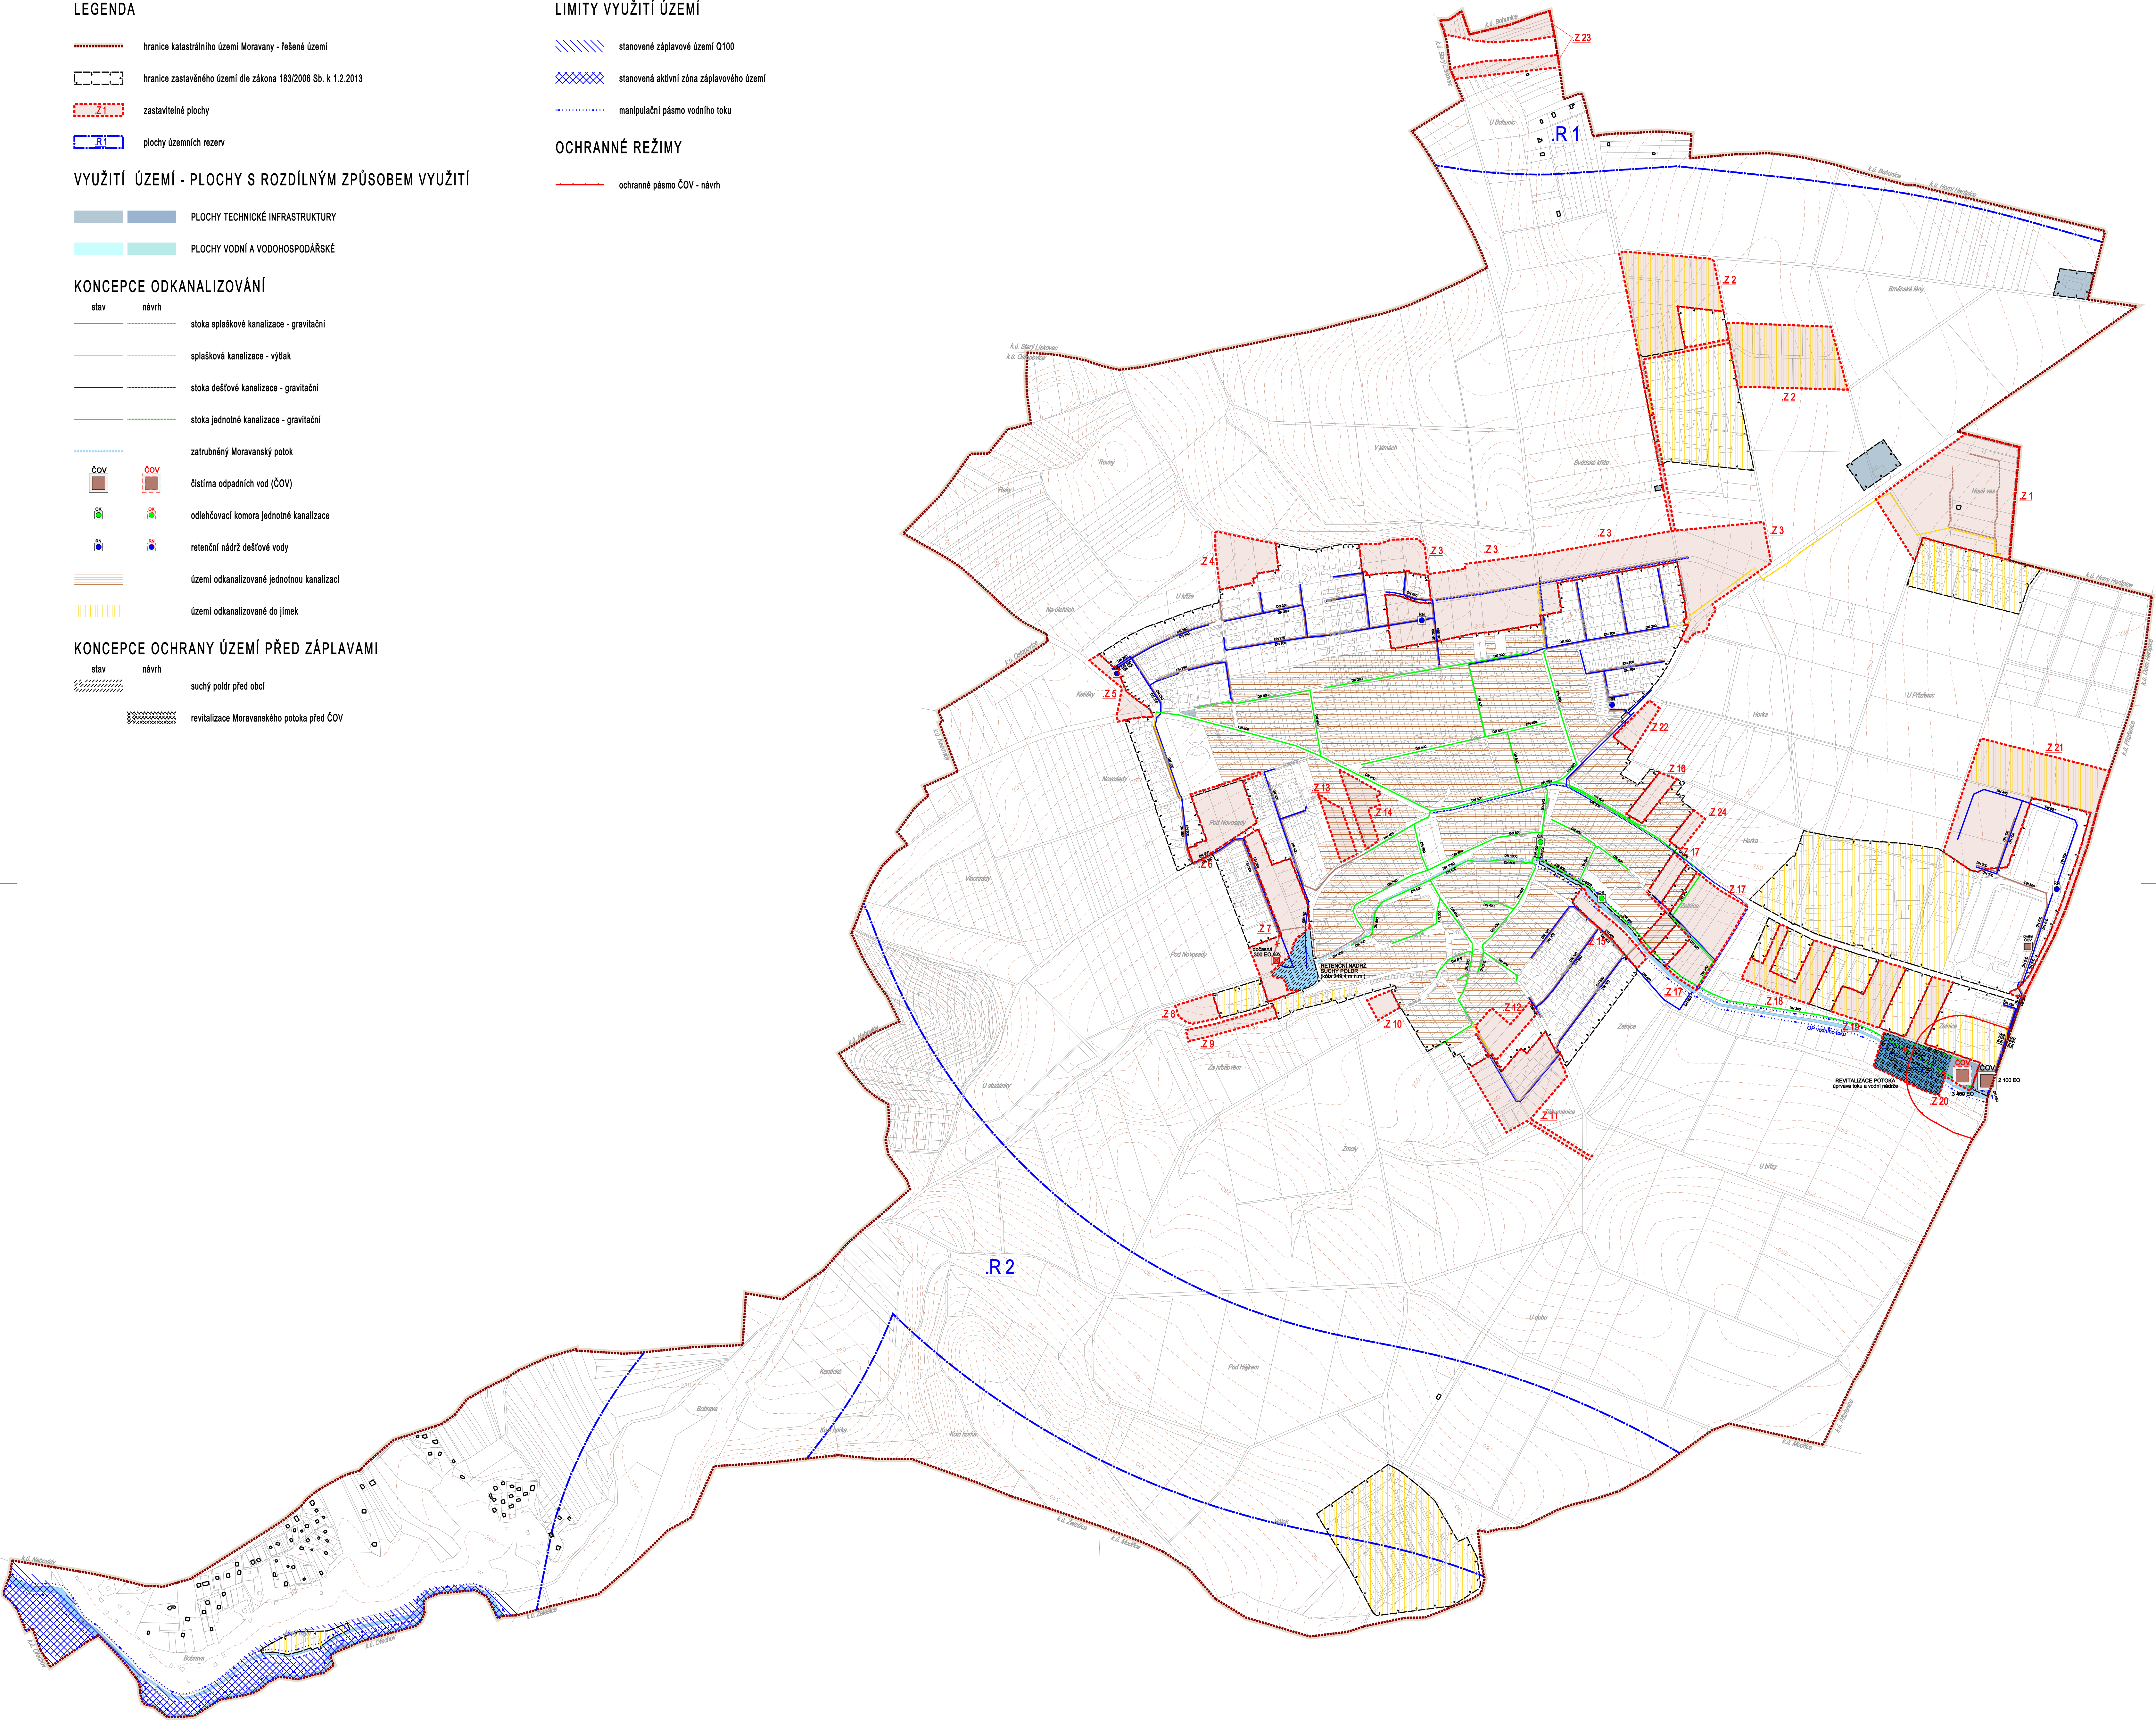

Spolufinancováno Jihomoravským krajem



Polohopisným podkladem je katastrální mapa, poskytnutá KÚ pro Jihomoravský kraj. Data polohopisného podkladu nesmí být dále samostatně šířena



HLAVNÍ VÝKRES

ZHOTOVITEL

Atelier ERA

SPOLUPRÁCE

Ing.arch. Jiří Fixel, Ing.arch. Zbyněk Pech

Ing. Vítězslav Vaněk

KONCEPCE TECHNICKÉ INFRASTRUKTURY - ODKANALIZOVÁNÍ A PROTIPOVODNOVÁ OPATŘENÍ

OBJEDNATEL

Obec Moravany

PORÍZOVATEL

Obec Moravany

STUPEŇ

návrh

pro veřejné projednání

ČÍSLO SMLOUVY

02/2012

MĚŘÍTKO

1 : 5 000

DATUM

únor 2014

Atelier ERA
urbanismus a architektura
sdružení architektů Fixel&Pech

2.4

ÚZEMNÍ PLÁN MORAVANY