

LEGENDA

- hranice katastrálního území Moravany - řešené území
- hranice zastavěného území dle zákona 183/2006 Sb. k 1.2.2013
- zastavitelné plochy
- plochy územních rezerv

VYUŽITÍ ÚZEMÍ - PLOCHY S ROZDÍLNÝM ZPŮSOBEM VYUŽITÍ

PLOCHY TECHNICKÉ INFRASTRUKTURY

KONCEPCE OBSLUHY ÚZEMÍ ENERGIEMI


- | stav | návrh | |
|-------|-------|---------------------------|
| ----- | ----- | vzdušné vedení VVN |
| ----- | ----- | vzdušné vedení VN |
| ----- | ----- | kabelové vedení VN |
| ----- | ----- | elektrorozvodna |
| ----- | ----- | transformovna |
| ----- | ----- | plynovod VTL |
| ----- | ----- | plynovod STL |
| ----- | ----- | plynovod NTL |
| ----- | ----- | regulační stanice VTL-STL |
| ----- | ----- | SKAO |

KONCEPCE SPOJE

- | stav | návrh | |
|-------|-------|-------------------------------|
| ----- | ----- | radioreleová trasa |
| ----- | ----- | telekomunikační kabel dálkový |
| ----- | ----- | telekomunikační zařízení |

LIMITY VYUŽITÍ ÚZEMÍ

- ochranné pásmo elektrického vedení VVN a VN
- bezpečnostní pásmo vední VTL plynovodu
- OP telekomunikačního zařízení

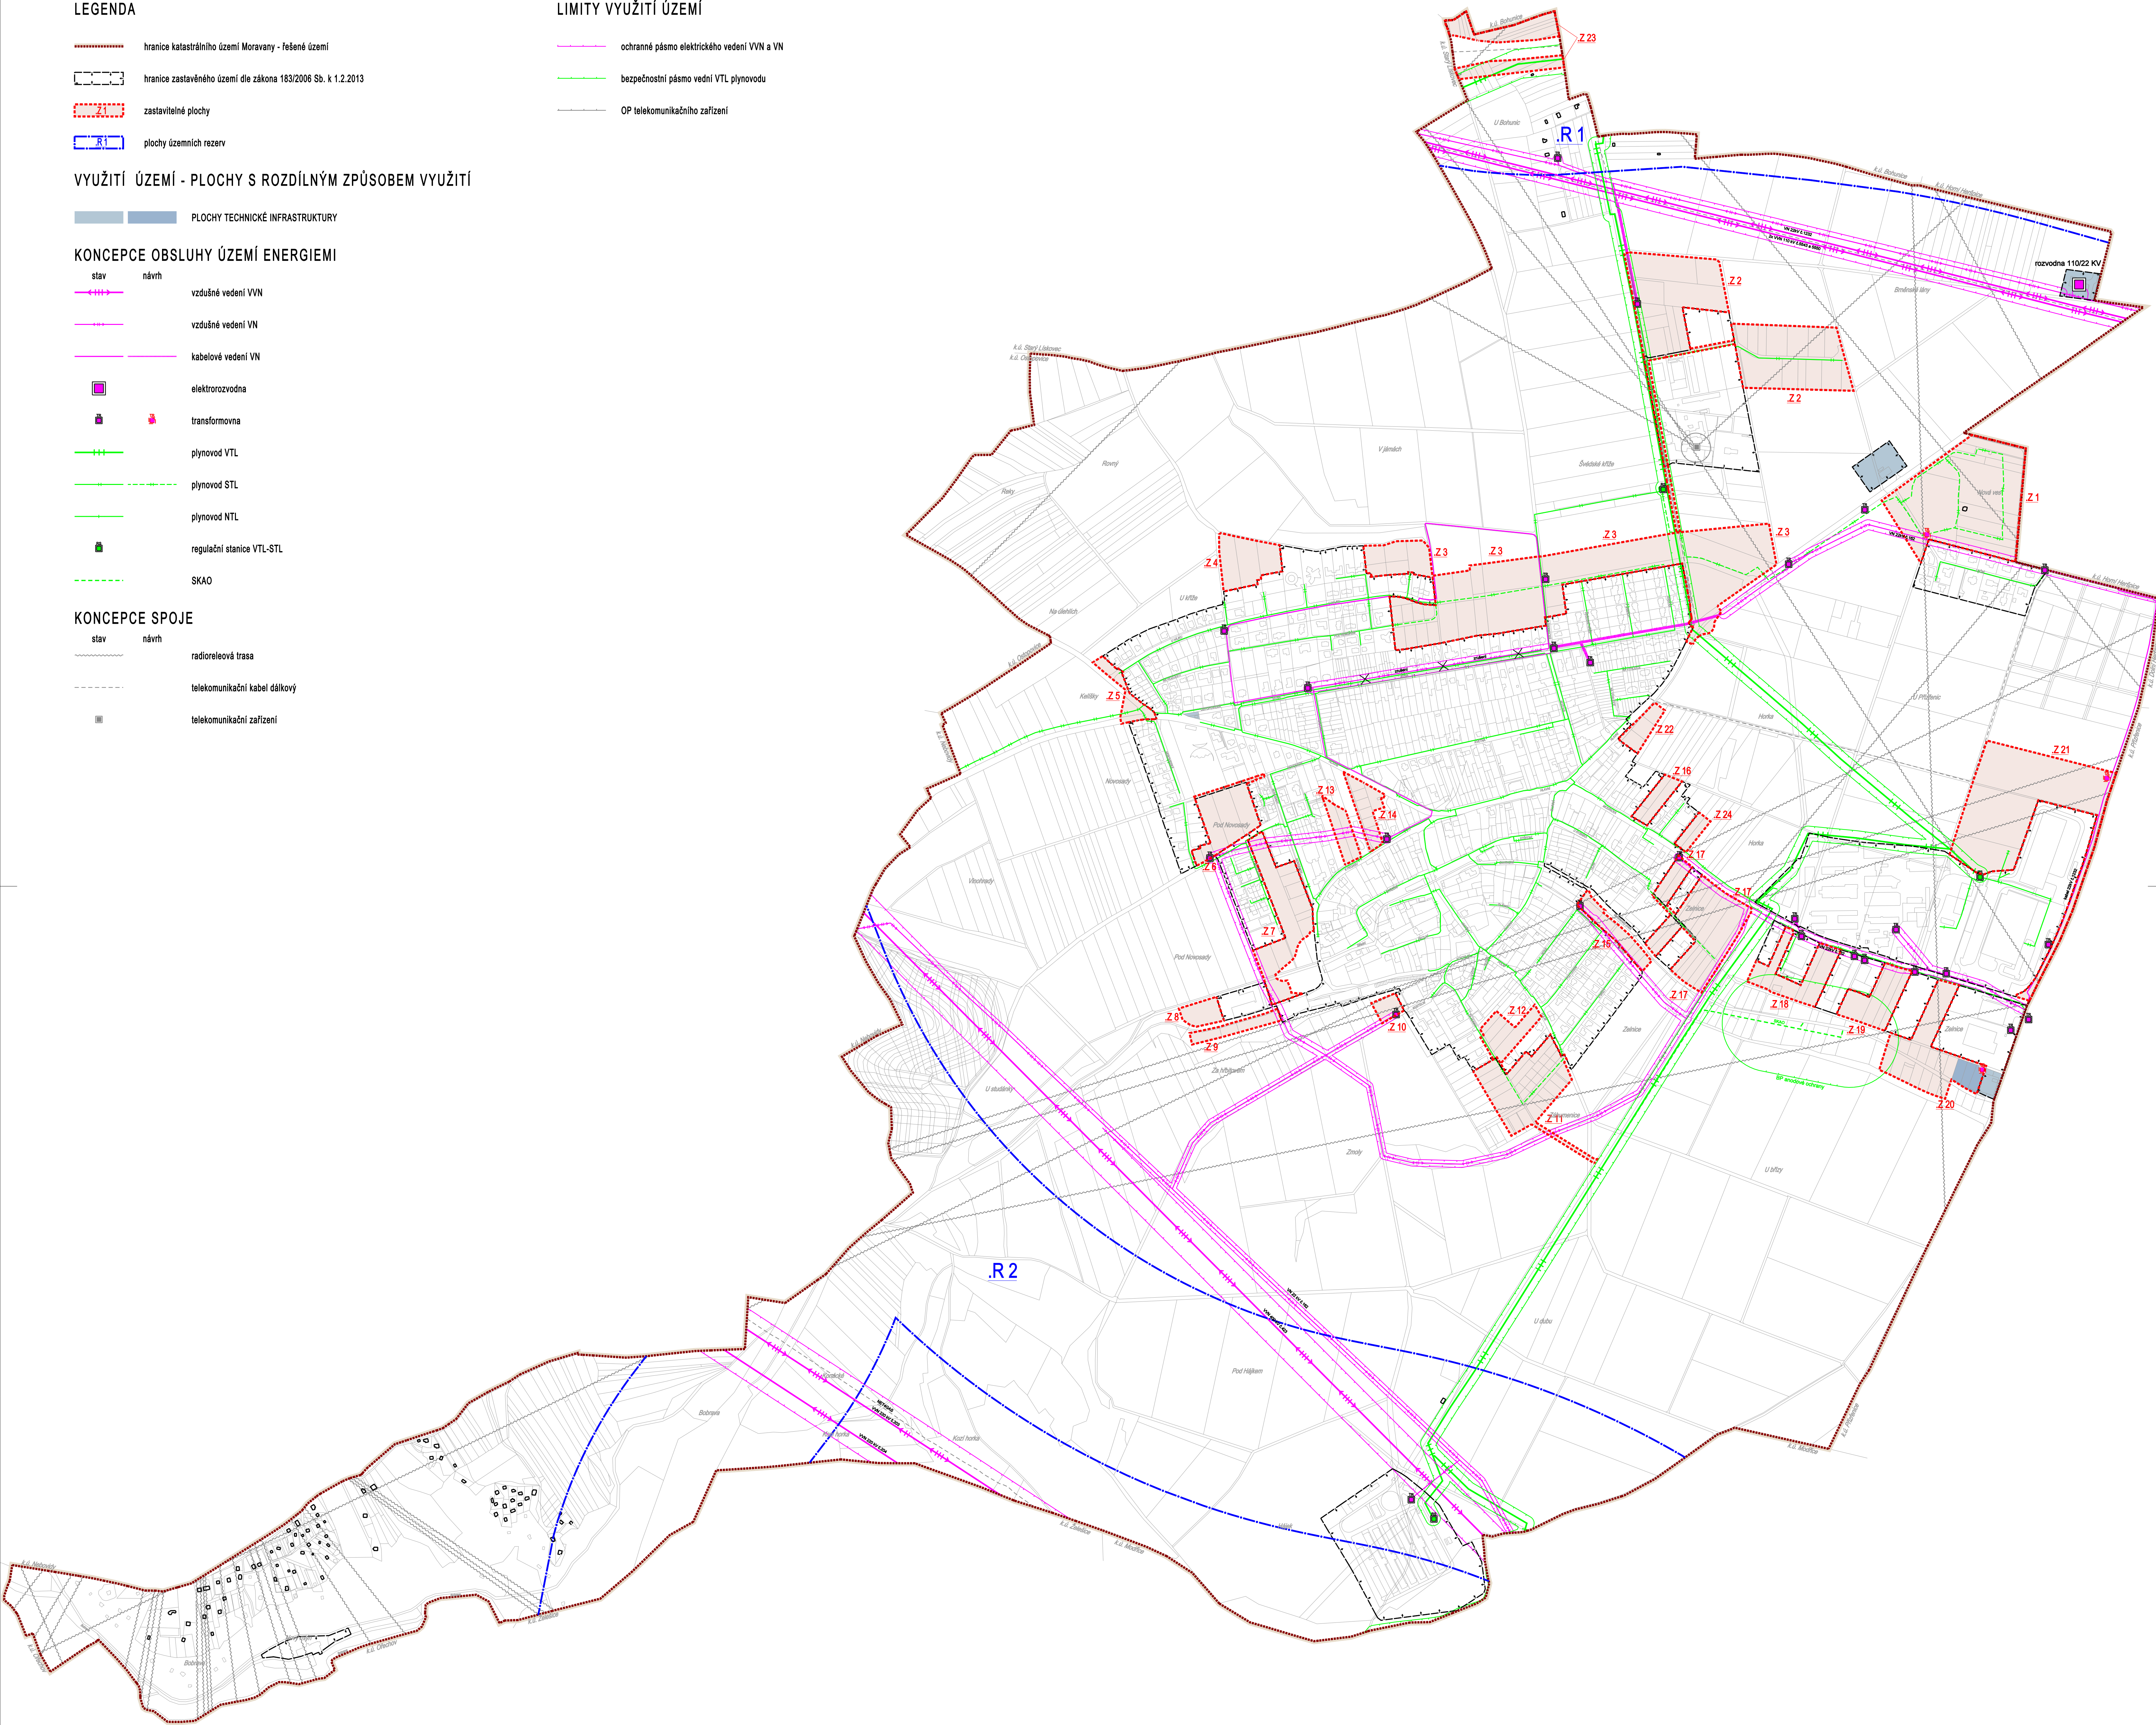

Spolufinancováno Jihomoravským krajem



Polohopisným podkladem je katastrální mapa, poskytnutá KÚ pro Jihomoravský kraj. Data polohopisného podkladu nesmí být dále samostatně šířena



HLAVNÍ VÝKRES

ZHOTOVITEL

Atelier ERA

SPOLUPRÁCE

Ing. arch. Jiří Fíxel, Ing. arch. Zbyněk Pech

OBJEDNATEL

Obec Moravany

PORÍZOVATEL

02/2012

ČÍSLO SMLOUVY

Obec Moravany

STUPEŇ

MĚŘÍTKO

návrh

pro veřejné projednání

DATUM

únor 2014

Atelier ERA
urbanismus a architektura
sdružení architektů Fíxel&Pech

2.5