


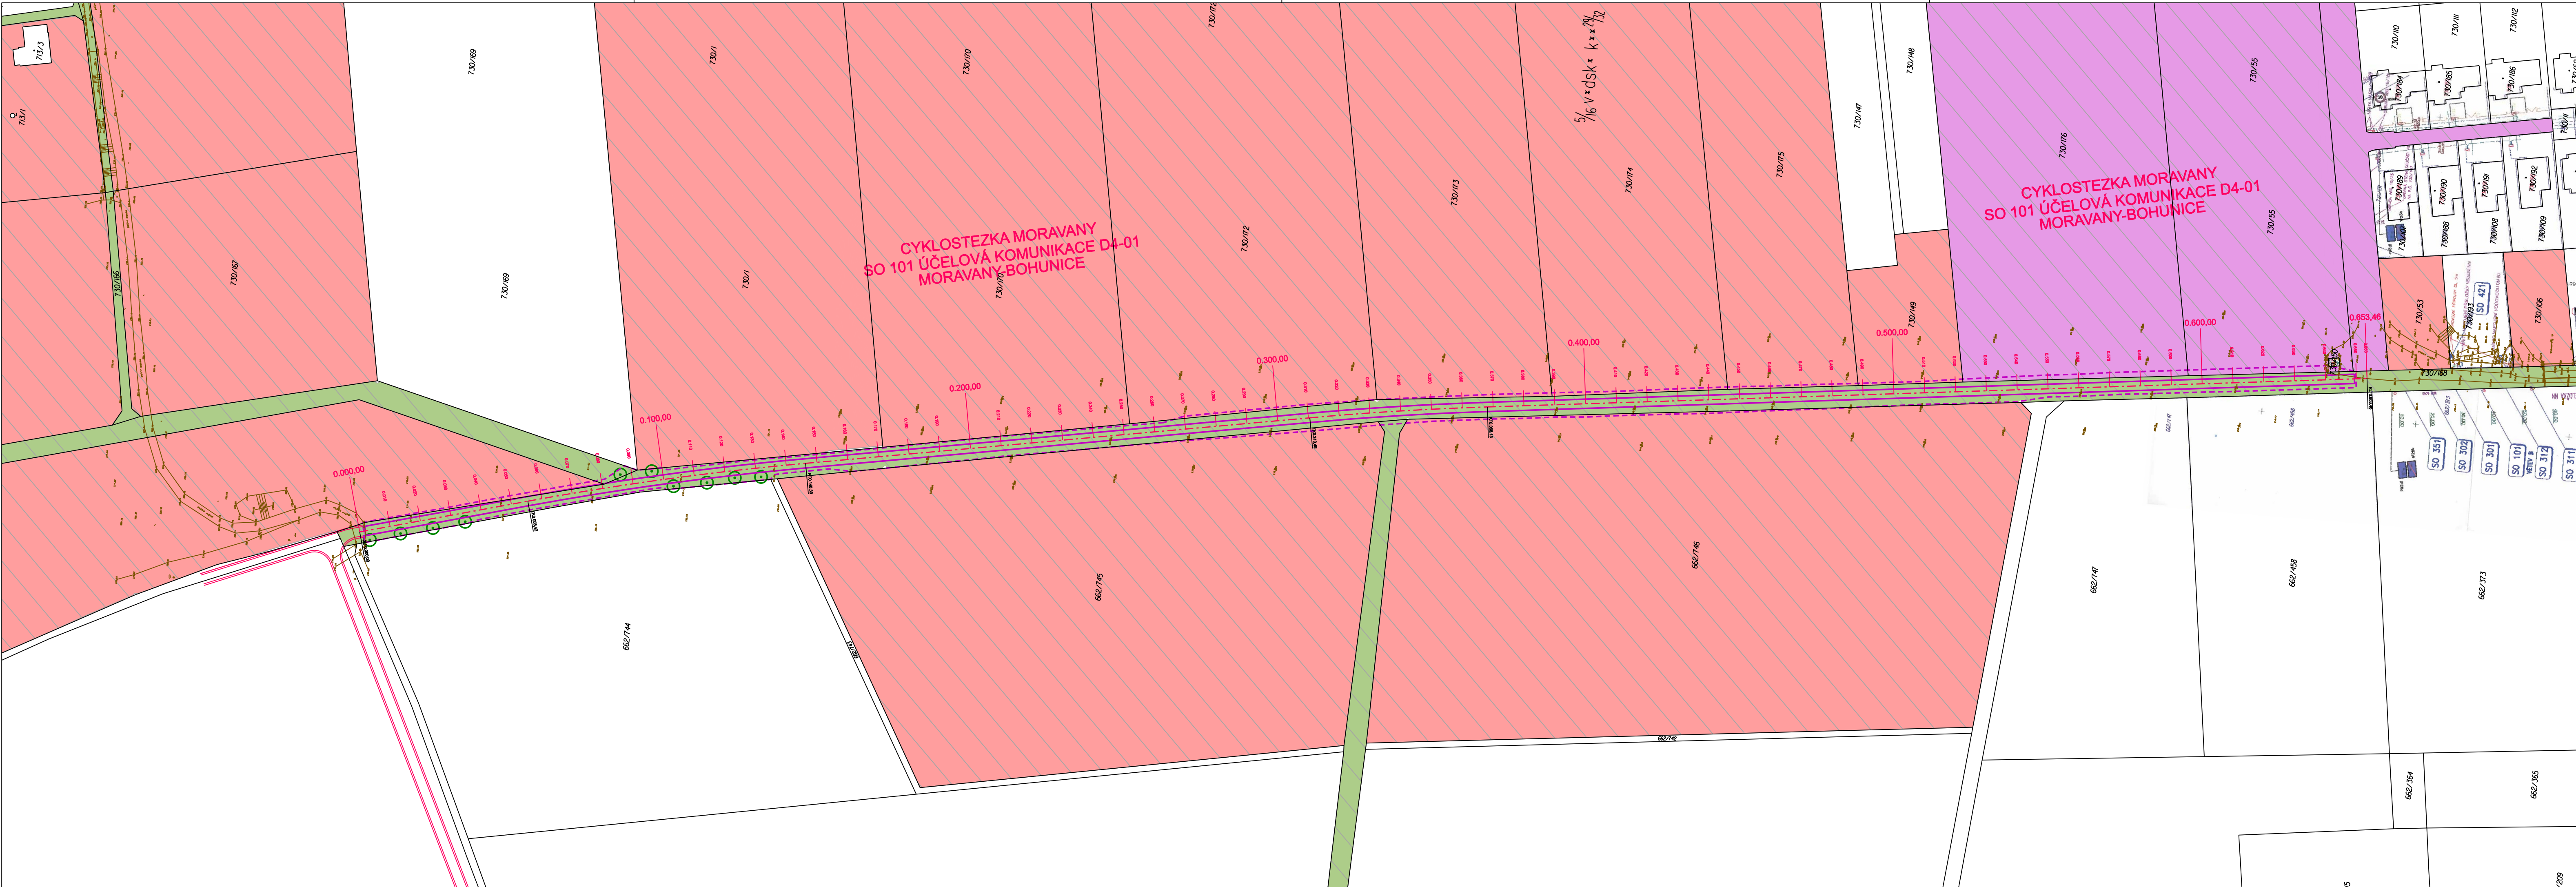

LEGENDA :

- VLASTNÍK OBEC
- VLASTNÍK FYZICKÁ OSOBA
- VLASTNÍK PRÁVNICKÁ OSOBA
- PARCELA ZPF

- KATASTRÁLNÍ MAPA
- POLOHOPIS - ZAMĚŘENÍ
- OSA
- HRANA TRVALÉHO ZÁBORU
- HRANA DOČASNÉHO ZÁBORU
- NAVAZUJÍCÍ STAVBY

C

HLAVNÍ PROJEKTANT STAVBY

HLAVNÍ INŽENÝR PROJEKTU

ING. ADOLF JEBAVÝ



ING. ADOLF JEBAVÝ
SAMOSTATNÝ PROJEKTANT
office: Františkánská 6, 602 00 Bno
email: jebavy@ados.cz,
tel.: +420 604 730 164

ING. EVA POKORNÁ
AUTORIZOVANÝ INŽENÝR
V OBLASTI DOPRAVNÍ STAVBY
V SEZNAMU AUTORIZOVANÝCH OSOB
VEDENÝCH ČKAIT JE VEDEN POD ČÍSLEM 1001904

VEDOUČÍ PROJEKTANT	ZODPOV. PROJEKTANT	VYPRACOVAL	KONTROLOVAL	AlternativníDopravní Studio ING. EVA POKORNÁ, AUTORIZOVANÝ INŽENÝR V OBLASTI DOPRAVNÍ STAVBY V SEZNAMU AUTORIZOVANÝCH OSOB VEDENÝCH ČKAIT JE VEDEN POD ČÍSLEM 1001904			
ING. ADOLF JEBAVÝ	ING. NELA KOLKOVÁ	ING. NELA KOLKOVÁ	ING. EVA POKORNÁ				
		<i>Kolková</i>	<i>Pokorná</i>				
OBJEDNATEL	OBEC MORAVANY	KRAJ	JIHOMORAVSKÝ				
CYKLOSTEZKA MORAVANY SITUAČNÍ VÝKRESY KATASTRÁLNÍ SITUACE - SO 101 D4-01						DATUM	09/2015
						FORMÁT	5 x A4
						ÚČEL	DUR
						ČÍSLO ZAKÁZKY	16 065
						MĚŘÍTKO	M 1:1000
				ČÍSLO PARÉ	ČÍSLO VÝKRESU		
					C.3.1		