
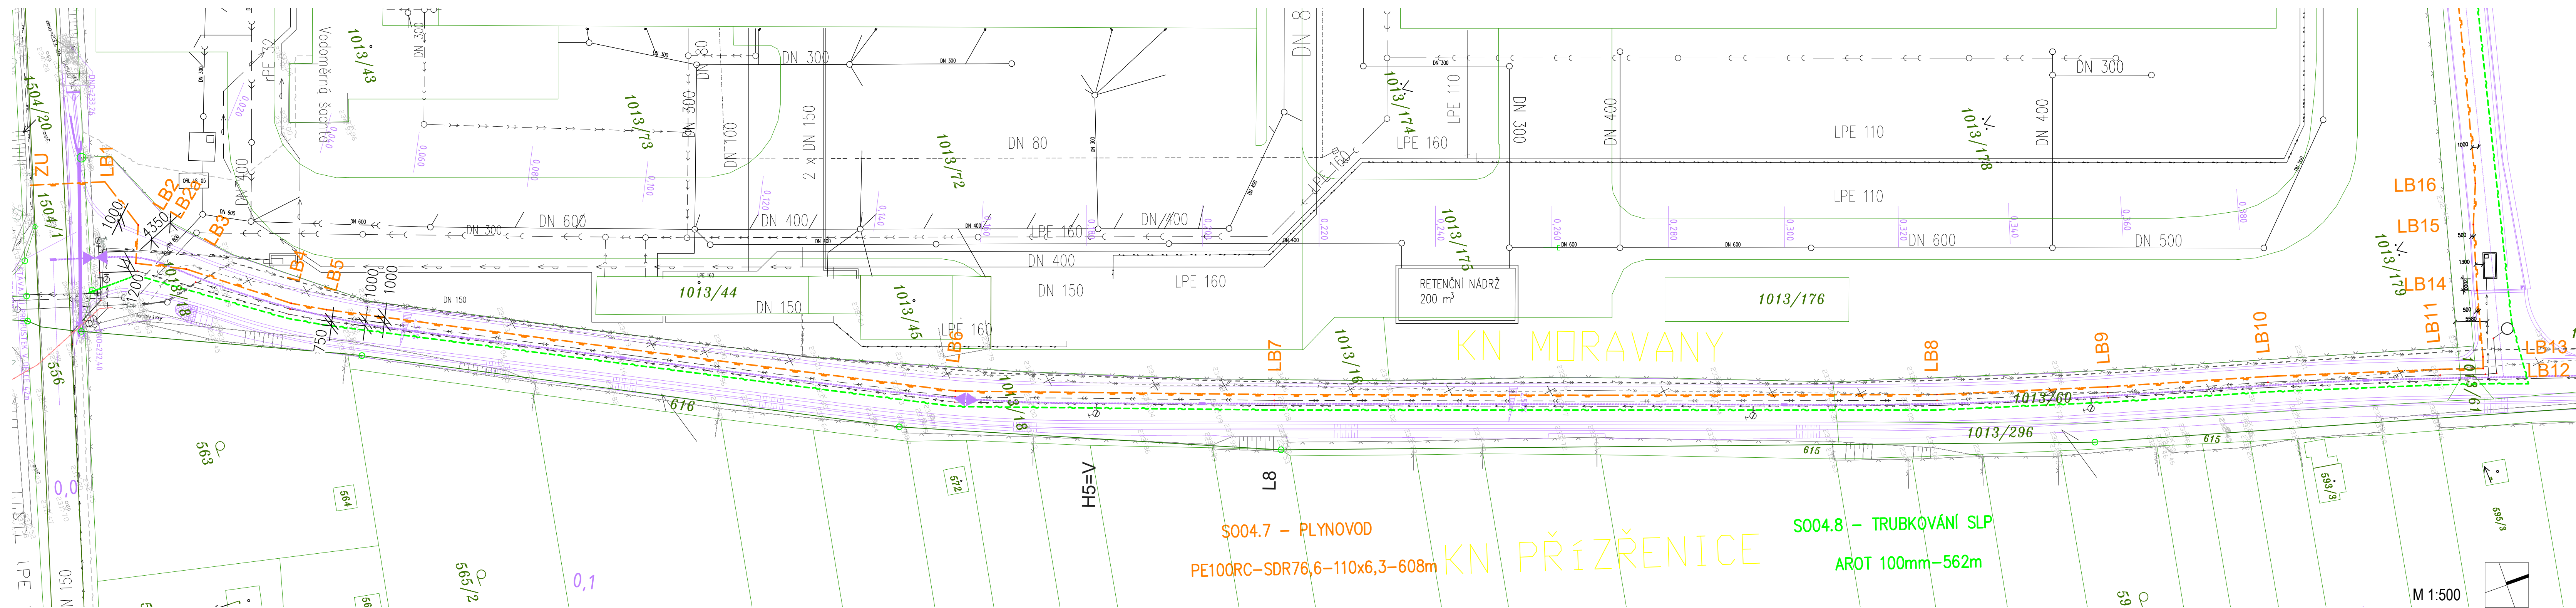


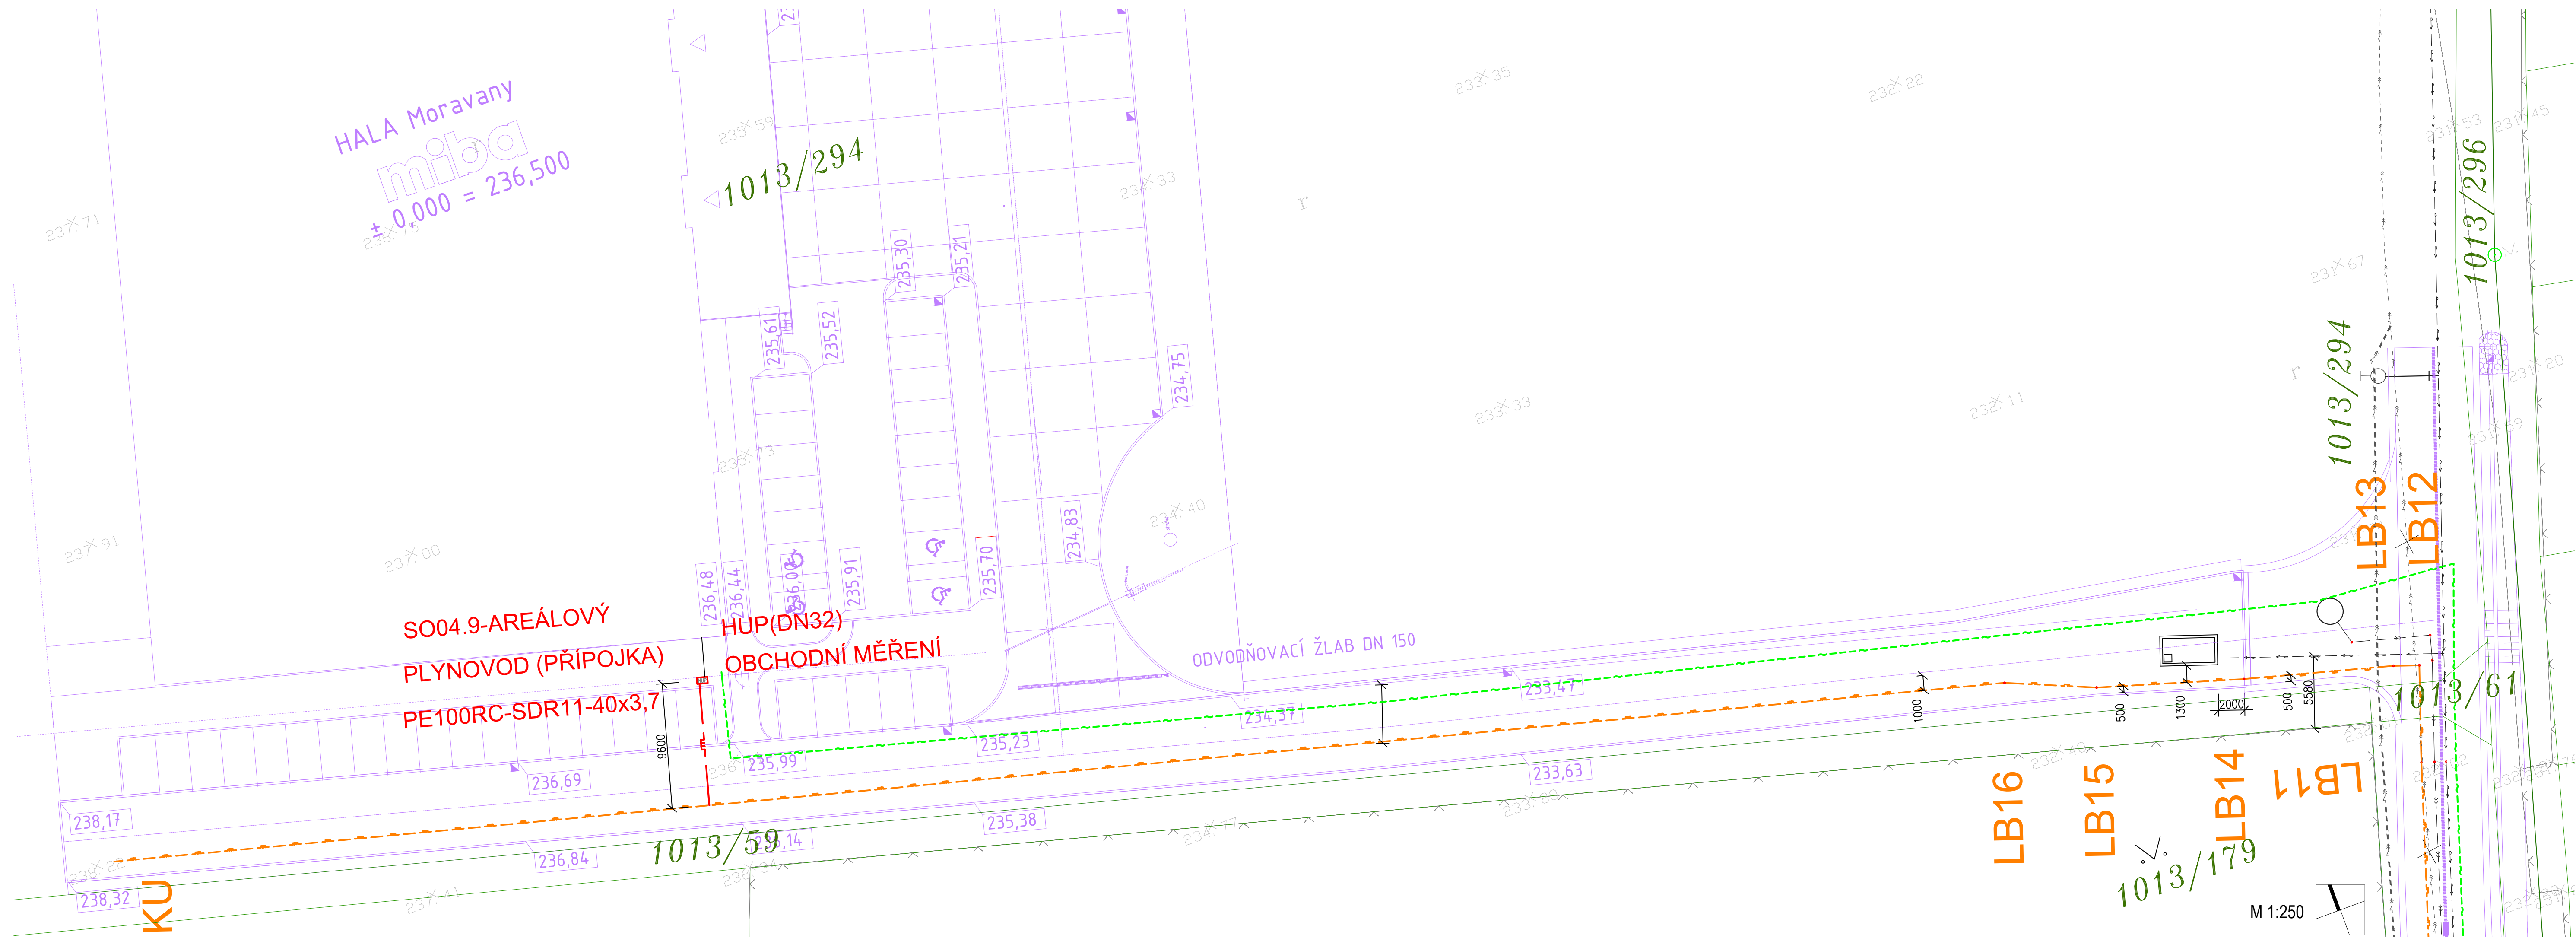

LEGENDA SÍTÍ:

- STÁVAJÍCÍ**
- > KANALIZACE SPLAŠKOVÁ
 - > KANALIZACE DEŠŤOVÁ
 - > VODOVOD
 - > ODPAD Z VODOJEMU
 - > STL PLYNOVOD
 - > KABELOVÉ VEDENÍ O2
 - > VEDENÍ VN - RUŠENÉ/PŘEDKLADANÉ
- NOVÉ (není součástí této PD)**
- > VEDENÍ VN - PŘELOŽENÉ
 - > VÝTLAK SPLAŠKOVÝCH VOD (A GRAVITAČNÍ ČÁST)
 - > VODOVOD
- NOVÉ**
- > STL PLYNOVOD (SO 04.7)
 - > STL PŘÍPOJKA PLYNU (SO 04.8)
 - > TRUBKOVÁNÍ (PŘÍPRAVA) SLP (SO 04.8)

VÝŠKOVÝ SYSTÉM - BALT P.V. SOUDRŽNOST SYSTÉM JTK	
ZÁKLADY	
Průmyslová a administrativní zóna DSPark	
Měřítko v Bm	
INVESTOR	
STUPEŇ DOKUMENTACE	
DOKUMENTACE PRO SPOLEČNÉ ÚZEMNÍ ROZHODNUTÍ A STAVEBNÍ POVOLENÍ	
ARCHITECTONICKÉ ŘEŠENÍ	
ZODPOVĚDNÝ PROJEKTANT	
PROJESE	
STAVEBNÍ OBJEKT	
SO 04.7, SO 04.8, SO 04.9	
SOUHRNNÉ ŘEŠENÍ	
ZODPOVĚDNÝ PROJEKTANT	
VÝRAČOVÁ	
DATUM	
FORMÁT	
MĚŘÍTKO	
OBSAH VÝKRESU	
CELKOVÁ SITUACE, KOORDINAČNÍ SITUACE	
C.2, C.3	