


SITUACE TRVALÉHO DOPRAVNÍHO ZNAČENÍ  
MORAVANY, UL. ŽITNÁ - ÚPRAVA TRVALÉHO  
DOPRAVNÍHO ZNAČENÍ

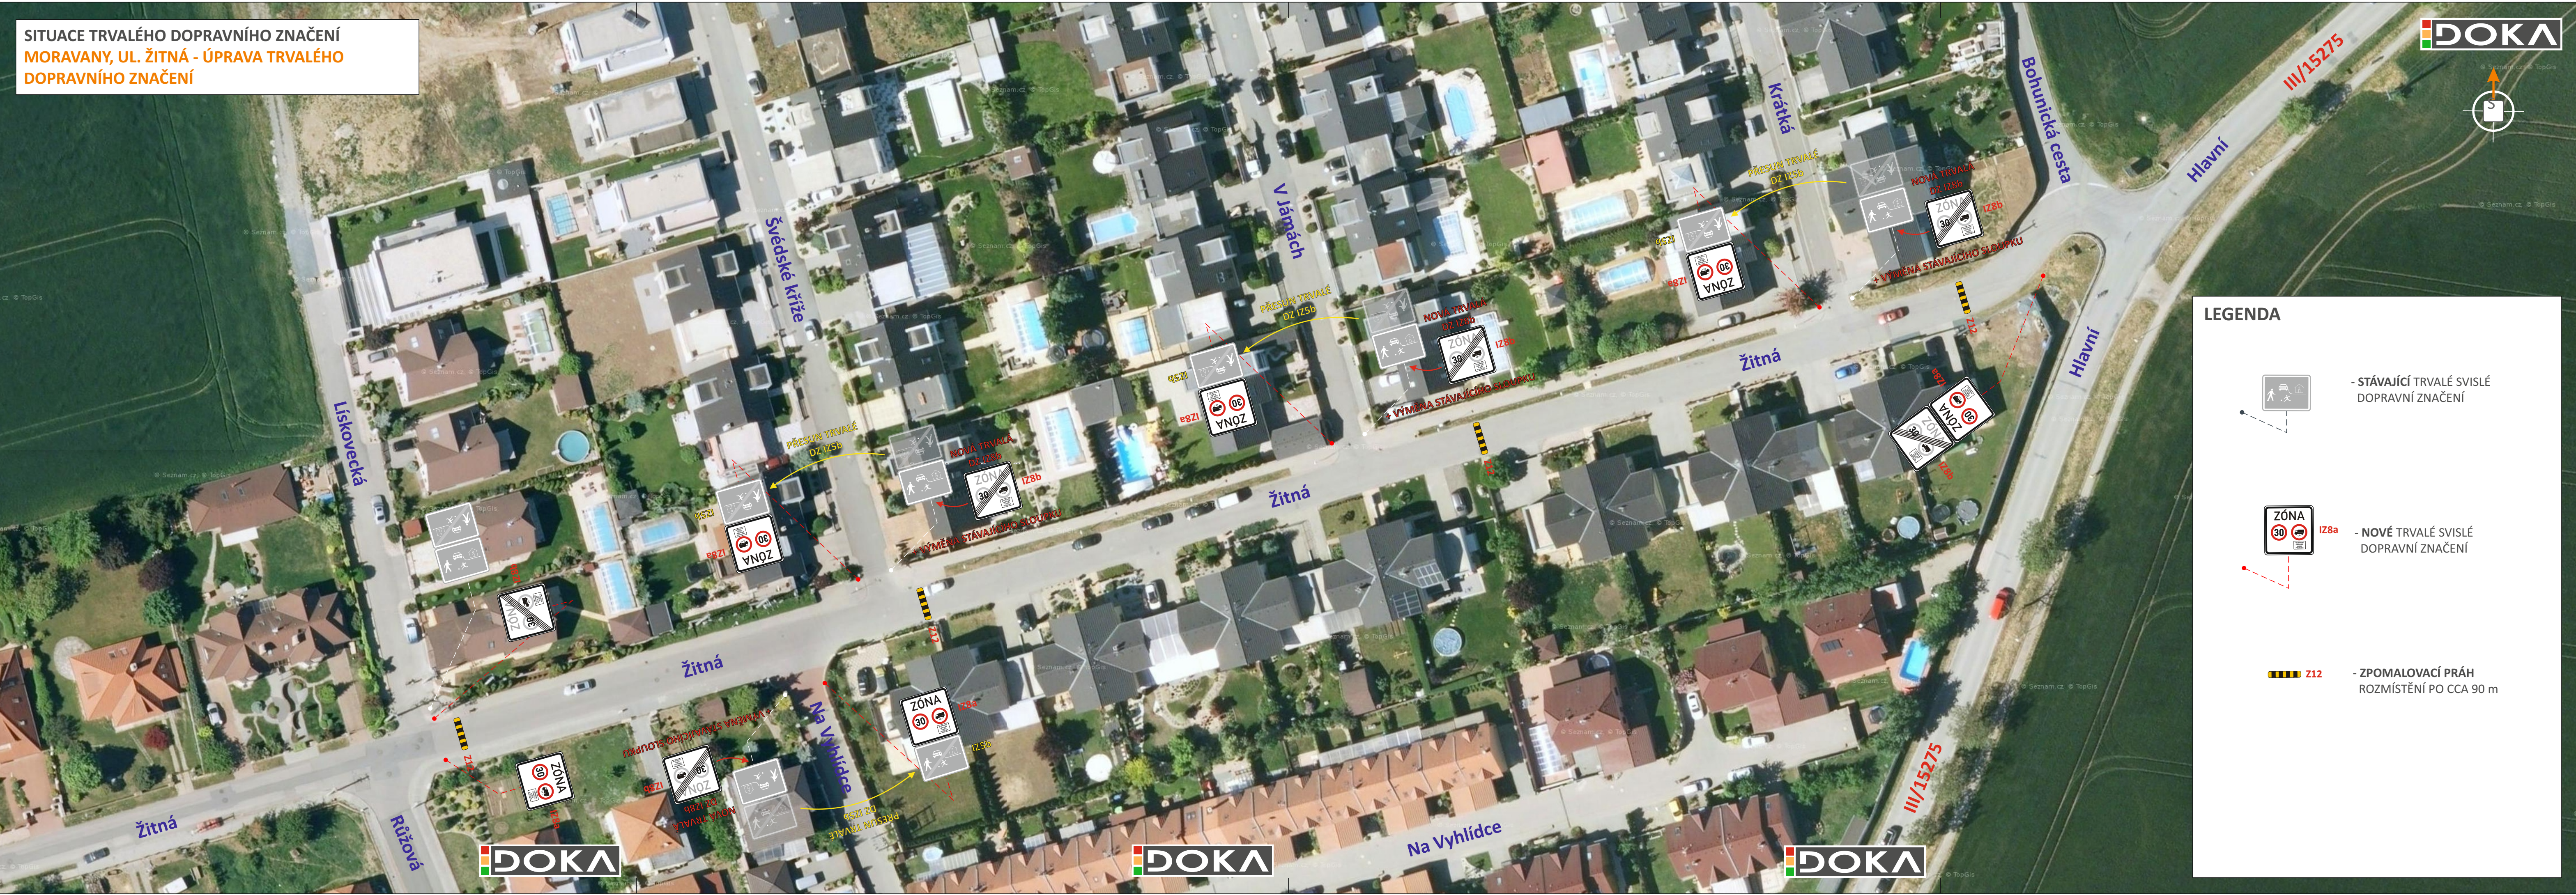

**LEGENDA**




- STÁVAJÍCÍ TRVALÉ SVISLÉ DOPRAVNÍ ZNAČENÍ



- NOVÉ TRVALÉ SVISLÉ DOPRAVNÍ ZNAČENÍ



- ZPOMALOVACÍ PRÁH ROZMÍSTĚNÍ PO CCA 90 m

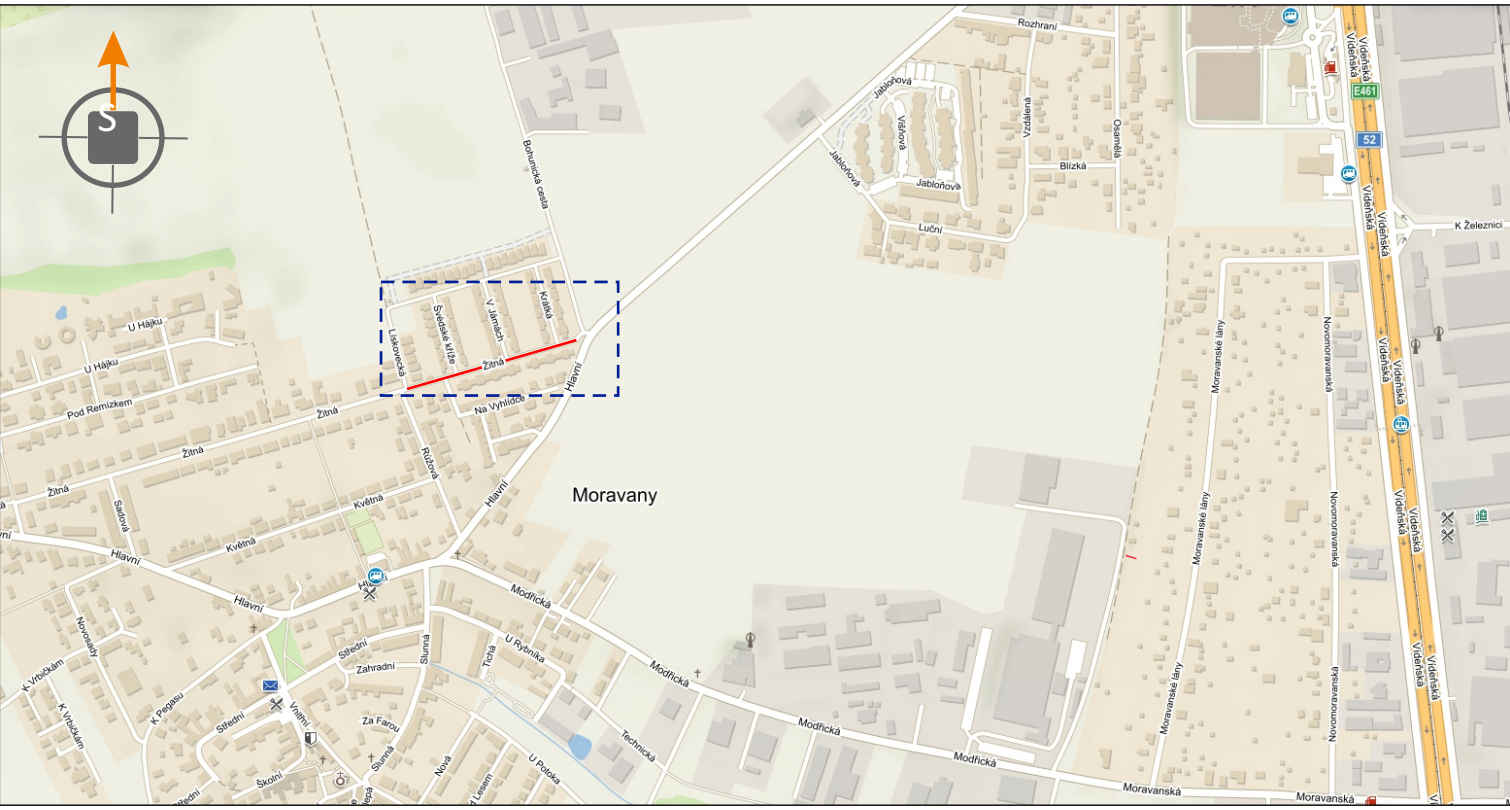


POTVRZENÍ PLATNOSTI DOKUMENTACE:

POLICE ČESKÉ REPUBLIKY - DOPRAVNÍ POLICE BRNO:

OBEC MORAVANY:

MŮ ŠLAPANICE:
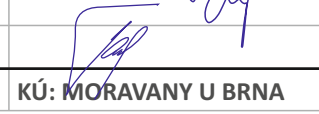
|   |                     |                                                                                       |   |              |
|---|---------------------|---------------------------------------------------------------------------------------|---|--------------|
| <div><div><div></div><div></div><div></div></div><div>DOKA</div></div> <div><div><div>• Svislé dopravní značení</div><div>• Vodorovné dopravní značení</div></div><div><div>• Provizorní dopravní značení</div><div>• Projektování dopravního značení</div></div></div> <div>DOKA, s.r.o., provozovna: Na návsi 11/5, Holásky, 620 00 Brno, IČ: 63471752, DIČ: CZ63471752, e-mail: info@dokadz.cz, <a href="http://www.dokadz.cz">www.dokadz.cz</a>, <a href="tel:603881905">mob.: 603 881 905</a></div> |                     |                                                                                       |   |              |
| VEDOUČÍ PROJEKTANT   | Bc. Jakub LACH      |   | <div><div><div></div><div></div><div></div></div><div>DOKA</div></div> <div>DOKA, s.r.o.<br/>Na návsi 11/5, Holásky, 620 00 Brno<br/>IČ: 63471752, DIČ: CZ63471752<br/>e-mail: info@dokadz.cz<br/><a href="http://www.dokadz.cz">www.dokadz.cz</a> <a href="tel:603881905">mob.: 603 881 905</a></div> |              |
| ZODPOVĚDNÝ PROJEKTANT   | Bc. Jakub LACH      |                                                                                       |   |              |
| VYPRACOVAL   | Aleš TESAŘ          |                                                                                       |   |              |
| KRESLIL   | Aleš TESAŘ          |  |   |              |
| KONTROLOVAL   | Bc. Jakub LACH      |                                                                                       |   |              |
| KRAJ: JIHO-MORAVSKÝ   | OKRES: BRNO-VEŇKOV  |                                                                                       |   |              |
| STAVBA:   | KÚ: MORAVANY U BRNA |                                                                                       | DATUM   | 10/2019      |
| MORAVANY, UL. ŽITNÁ - ÚPRAVA TRVALÉHO DOPRAVNÍHO ZNAČENÍ   |                     |                                                                                       | FORMÁT   | 5x A4        |
|   |                     |                                                                                       | MĚŘÍTKO   | -----        |
|   |                     |                                                                                       | ÚČEL   | RDS          |
| NÁZEV VÝKRESU:   |                     |                                                                                       | ČÍS. ZAKÁZKY   | TDZ - 017    |
|   |                     |                                                                                       | ARCHIVNÍ ČÍS.   | 2019 - 137   |
| SITUACE TRVALÉHO DOPRAVNÍHO ZNAČENÍ   |                     |                                                                                       | ČÍS. SOUPRAVY   | ČÍS. PŘÍLOHY |