

PŘEHLEDOVÁ MAPA:



POTVRZENÍ SOUHLASU S PROJEKTOVOU DOKUMENTACÍ DOPRAVNÍHO ZNAČENÍ, SE ZUK A UZAVÍRKOU:

|  |  |
|--|--|
|  |  |
|  |  |
|  |  |

ZNAKOM s.r.o. – ZENGROVA 2694/4, 615 00 BRNO, TEL. 602 593 383, ZNAKOM@ZNAKOM.CZ, (PRACOVÍŠTĚ: RYBNÍČEK 12, 602 00 BRNO)

|                                               |                                                  |                                                |  |
|-----------------------------------------------|--------------------------------------------------|------------------------------------------------|--|
| Vypracoval:<br>Štěpán ŘEZNÍK<br>podpis:       | Zodpovědný projektant:<br>Petr BEDNÁŘ<br>podpis: | Ředitel:<br>Radek SUCHOMEL<br>mob: 602 593 383 |  |
| Technická kontrola:<br>Petr BEDNÁŘ<br>podpis: | Vedoucí projektant:<br>Petr BEDNÁŘ<br>podpis:    | ZNAKOM s.r.o., ZENGROVA 2694/4, 615 00 BRNO    |  |


|                                                       |                      |
|-------------------------------------------------------|----------------------|
| Místo: MORAVANY, UL. HLAVNÍ                           | Číslo zak.: 21Z00004 |
| Silnice: III/15275                                    | Formát: —            |
| Staničení úseku: KM 1,606 – KM 2,270                  | Datum: 6.7.2020      |
| Akce: MORAVANY III/15275, UL. HLAVNÍ - OPRAVA VOZOVKY | Číslo přílohy: 0     |
| Obsah: PŘECHODNÉ DOPRAVNÍ ZNAČENÍ                     |                      |



OBJÍZDNÁ TRASA



DETAIL

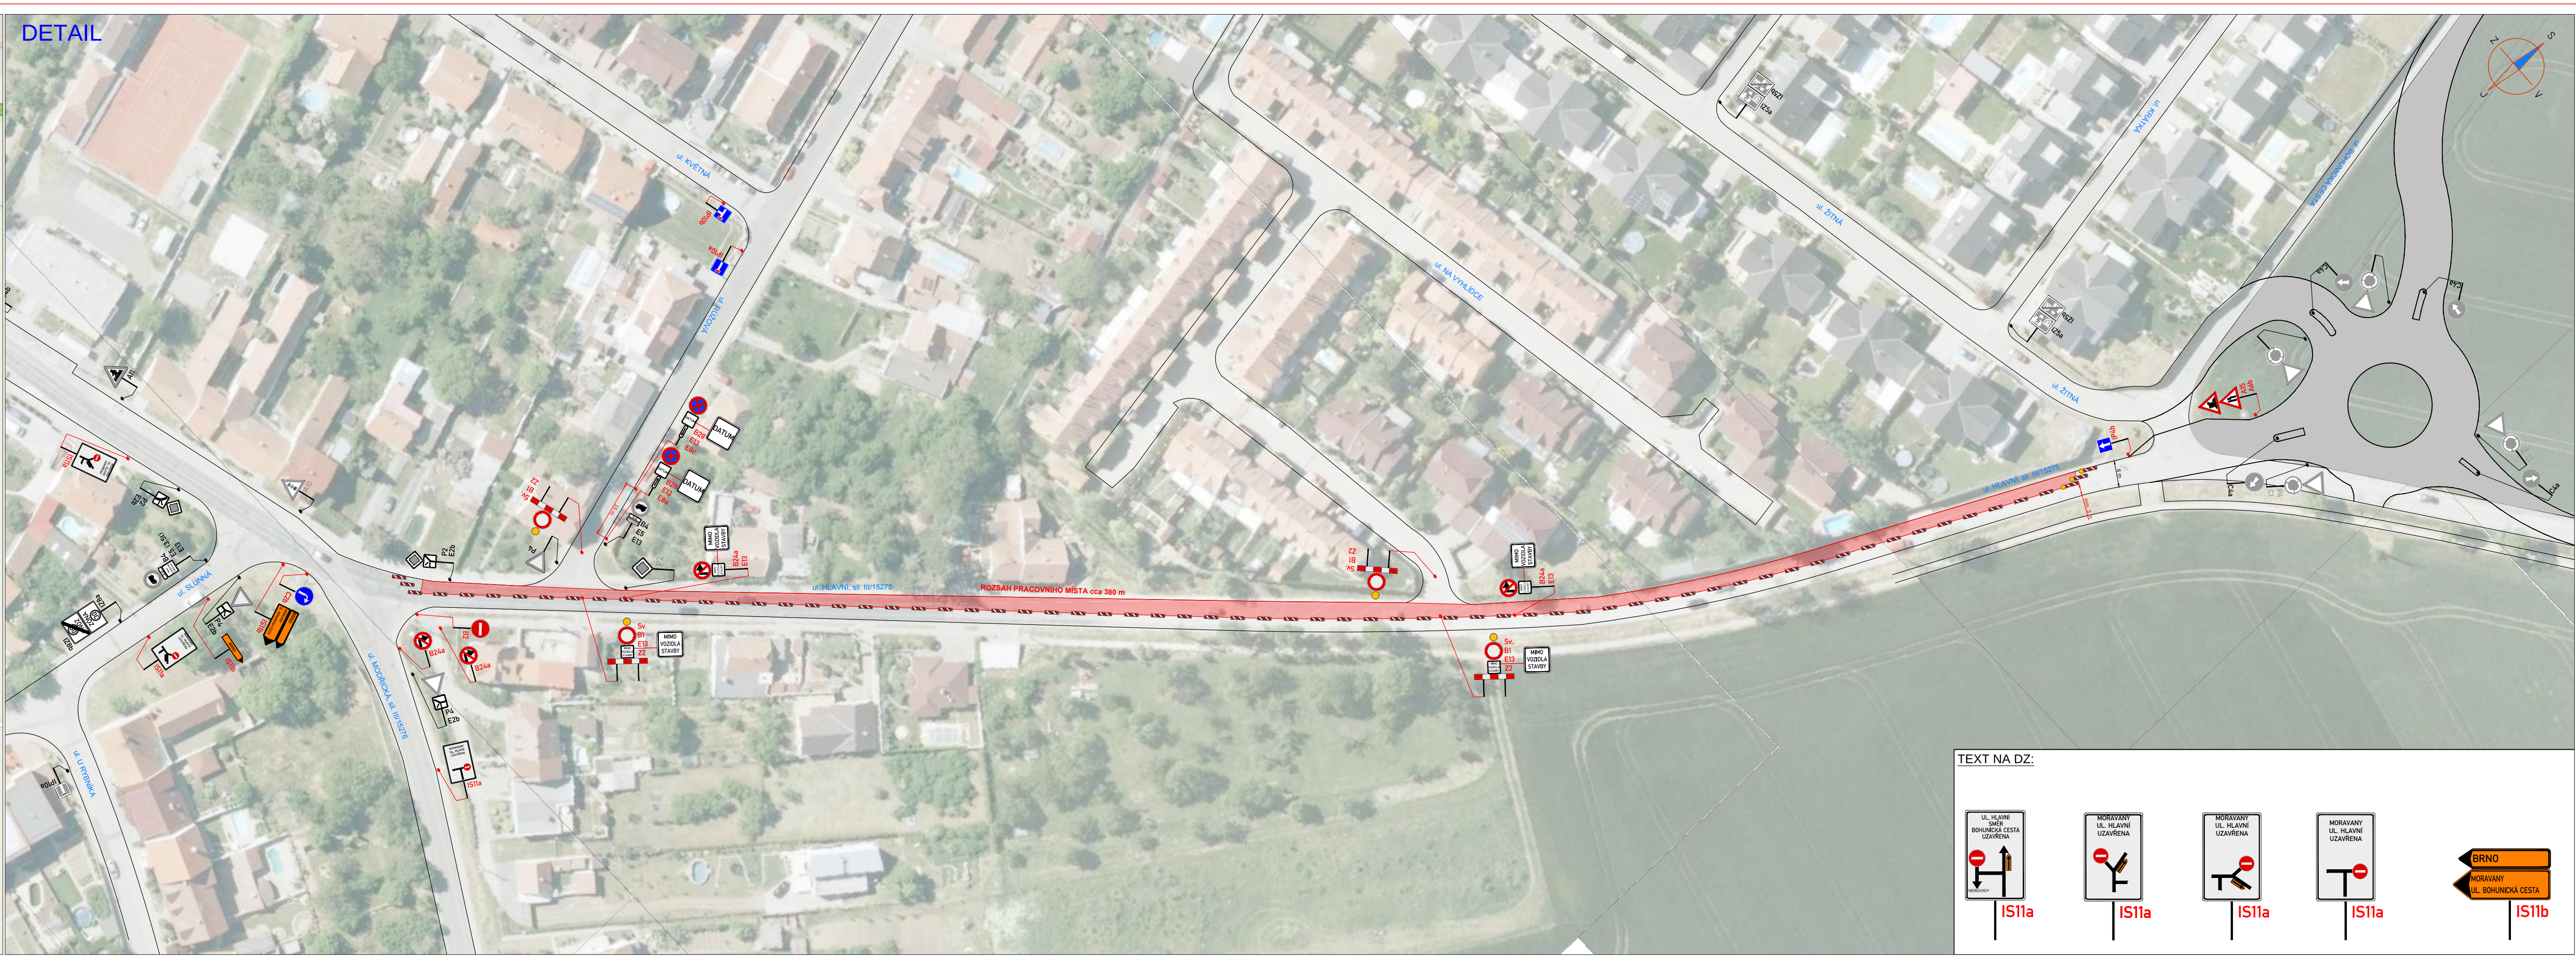

LEGENDA:

|  |                                            |  |                |
|--|--------------------------------------------|--|----------------|
|  | PŘECHODNÉ DOPRAVNÍ ZNAČENÍ                 |  | PRACOVNÍ MÍSTO |
|  | STÁVAJÍCÍ DOPRAVNÍ ZNAČENÍ                 |  |                |
|  | STÁVAJÍCÍ DOPRAVNÍ ZNAČENÍ DOČASNĚ ZRUŠENÉ |  |                |

**POZNÁMKA:**  
- Umístění přechodného dopravního značení dle TP č.66 (Zásady pro označování pracovišť na pozemních komunikacích)  
- Přechodné DZ B28 bude osazeno 7 dní před začátkem stavby.

ETAPA 1 SITUACE 1

|   |                                                  |                                                |          |
|---|--------------------------------------------------|------------------------------------------------|----------|
| ZNAKOM s.r.o. – ZENGROVA 2694/4, 615 00 BRNO, TEL. 602 593 383, ZNAKOM@ZNAKOM.CZ, (PRACOVNÍSTE: RYBNÍČEK 12, 602 00 BRNO) |                                                  |                                                |          |
| Vypracoval:<br>Stěpán ŘEZNIK<br>podpis:                                                                                   | Zodpovědný projektant:<br>Petr BEDNÁŘ<br>podpis: | Reditel:<br>Radek SUCHOMEL<br>mob: 602 593 383 |          |
| Technická kontrola:<br>Petr BEDNÁŘ<br>podpis:                                                                             | Vedoucí projektant:<br>Petr BEDNÁŘ<br>podpis:    |                                                |          |
| Místo:   | MORAVANY, UL. HLAVNÍ                             | Číslo zak.:                                    | 21200004 |
| Silnice:   | III/15275                                        | Formát:                                        | 297x1270 |
| Staničení úseku:   | KM 1,606 – KM 1,980                              | Datum:                                         | 6.7.2020 |
| Akce:   | MORAVANY III/15275, UL. HLAVNÍ - OPRAVA VOZOVKY  | Číslo přílohy:                                 | 1        |
| Obsah:   | PŘECHODNÉ DOPRAVNÍ ZNAČENÍ                       |                                                |          |




OBJÍZDNÁ TRASA



DETAIL



TEXT NA DZ:

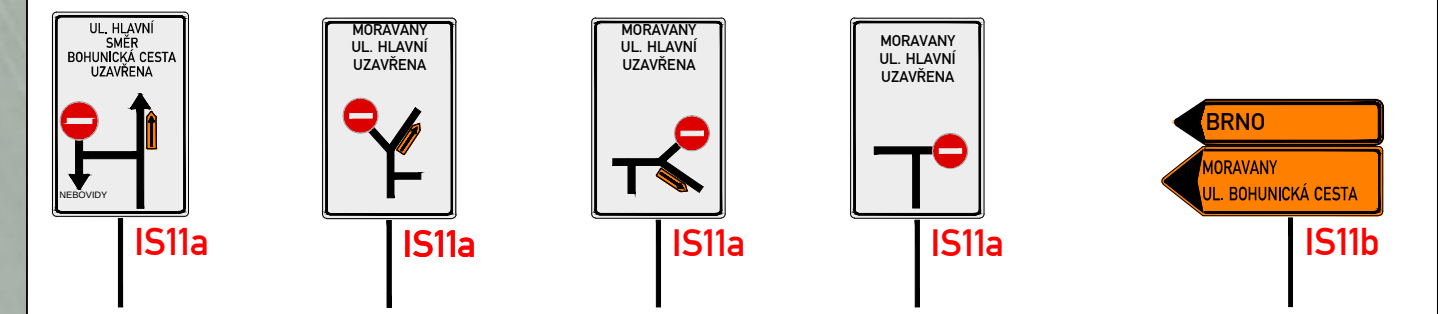

LEGENDA:

|  |                                            |  |                |
|--|--------------------------------------------|--|----------------|
|  | PŘECHODNÉ DOPRAVNÍ ZNAČENÍ                 |  | PRACOVNÍ MÍSTO |
|  | STÁVAJÍCÍ DOPRAVNÍ ZNAČENÍ                 |  |                |
|  | STÁVAJÍCÍ DOPRAVNÍ ZNAČENÍ DOČASNĚ ZRUŠENÉ |  |                |


**POZNÁMKA:**  
- U umístění přechodného dopravního značení dle TP č.66 (Zásady pro označování pracovních míst na pozemních komunikacích)  
- Přechodné DZ B28 bude osazeno 7 dní před začátkem stavby.

ETAPA 1 SITUACE 2

|   |                                                  |                                                |          |
|---|--------------------------------------------------|------------------------------------------------|----------|
| ZNAKOM s.r.o. – ZENGROVA 2694/4, 615 00 BRNO, TEL. 602 593 383, ZNAKOM@ZNAKOM.CZ, (PRACOVNÍSTE: RYBNÍČEK 12, 602 00 BRNO) |                                                  |                                                |          |
| Vypracoval:<br>Stěpán ŘEZNIK<br>podpis:                                                                                   | Zodpovědný projektant:<br>Petr BEDNÁŘ<br>podpis: | Reditel:<br>Radek SUCHOMEL<br>mob: 602 593 383 |          |
| Technická kontrola:<br>Petr BEDNÁŘ<br>podpis:                                                                             | Vedoucí projektant:<br>Petr BEDNÁŘ<br>podpis:    |                                                |          |
| Místo:   | MORAVANY, UL. HLAVNÍ                             | Číslo zak.:                                    | 21200004 |
| Silnice:   | III/15275                                        | Formát:                                        | 297x1270 |
| Staničení úseku:   | KM 1,606 – KM 1,980                              | Datum:                                         | 6.7.2020 |
| Akce:   | MORAVANY III/15275, UL. HLAVNÍ - OPRAVA VOZOVKY  | Číslo přílohy:                                 | 2        |
| Obsah:   | PŘECHODNÉ DOPRAVNÍ ZNAČENÍ                       |                                                |          |



ETAPA 1 - ALTERNATIVA SSZ  
DETAIL

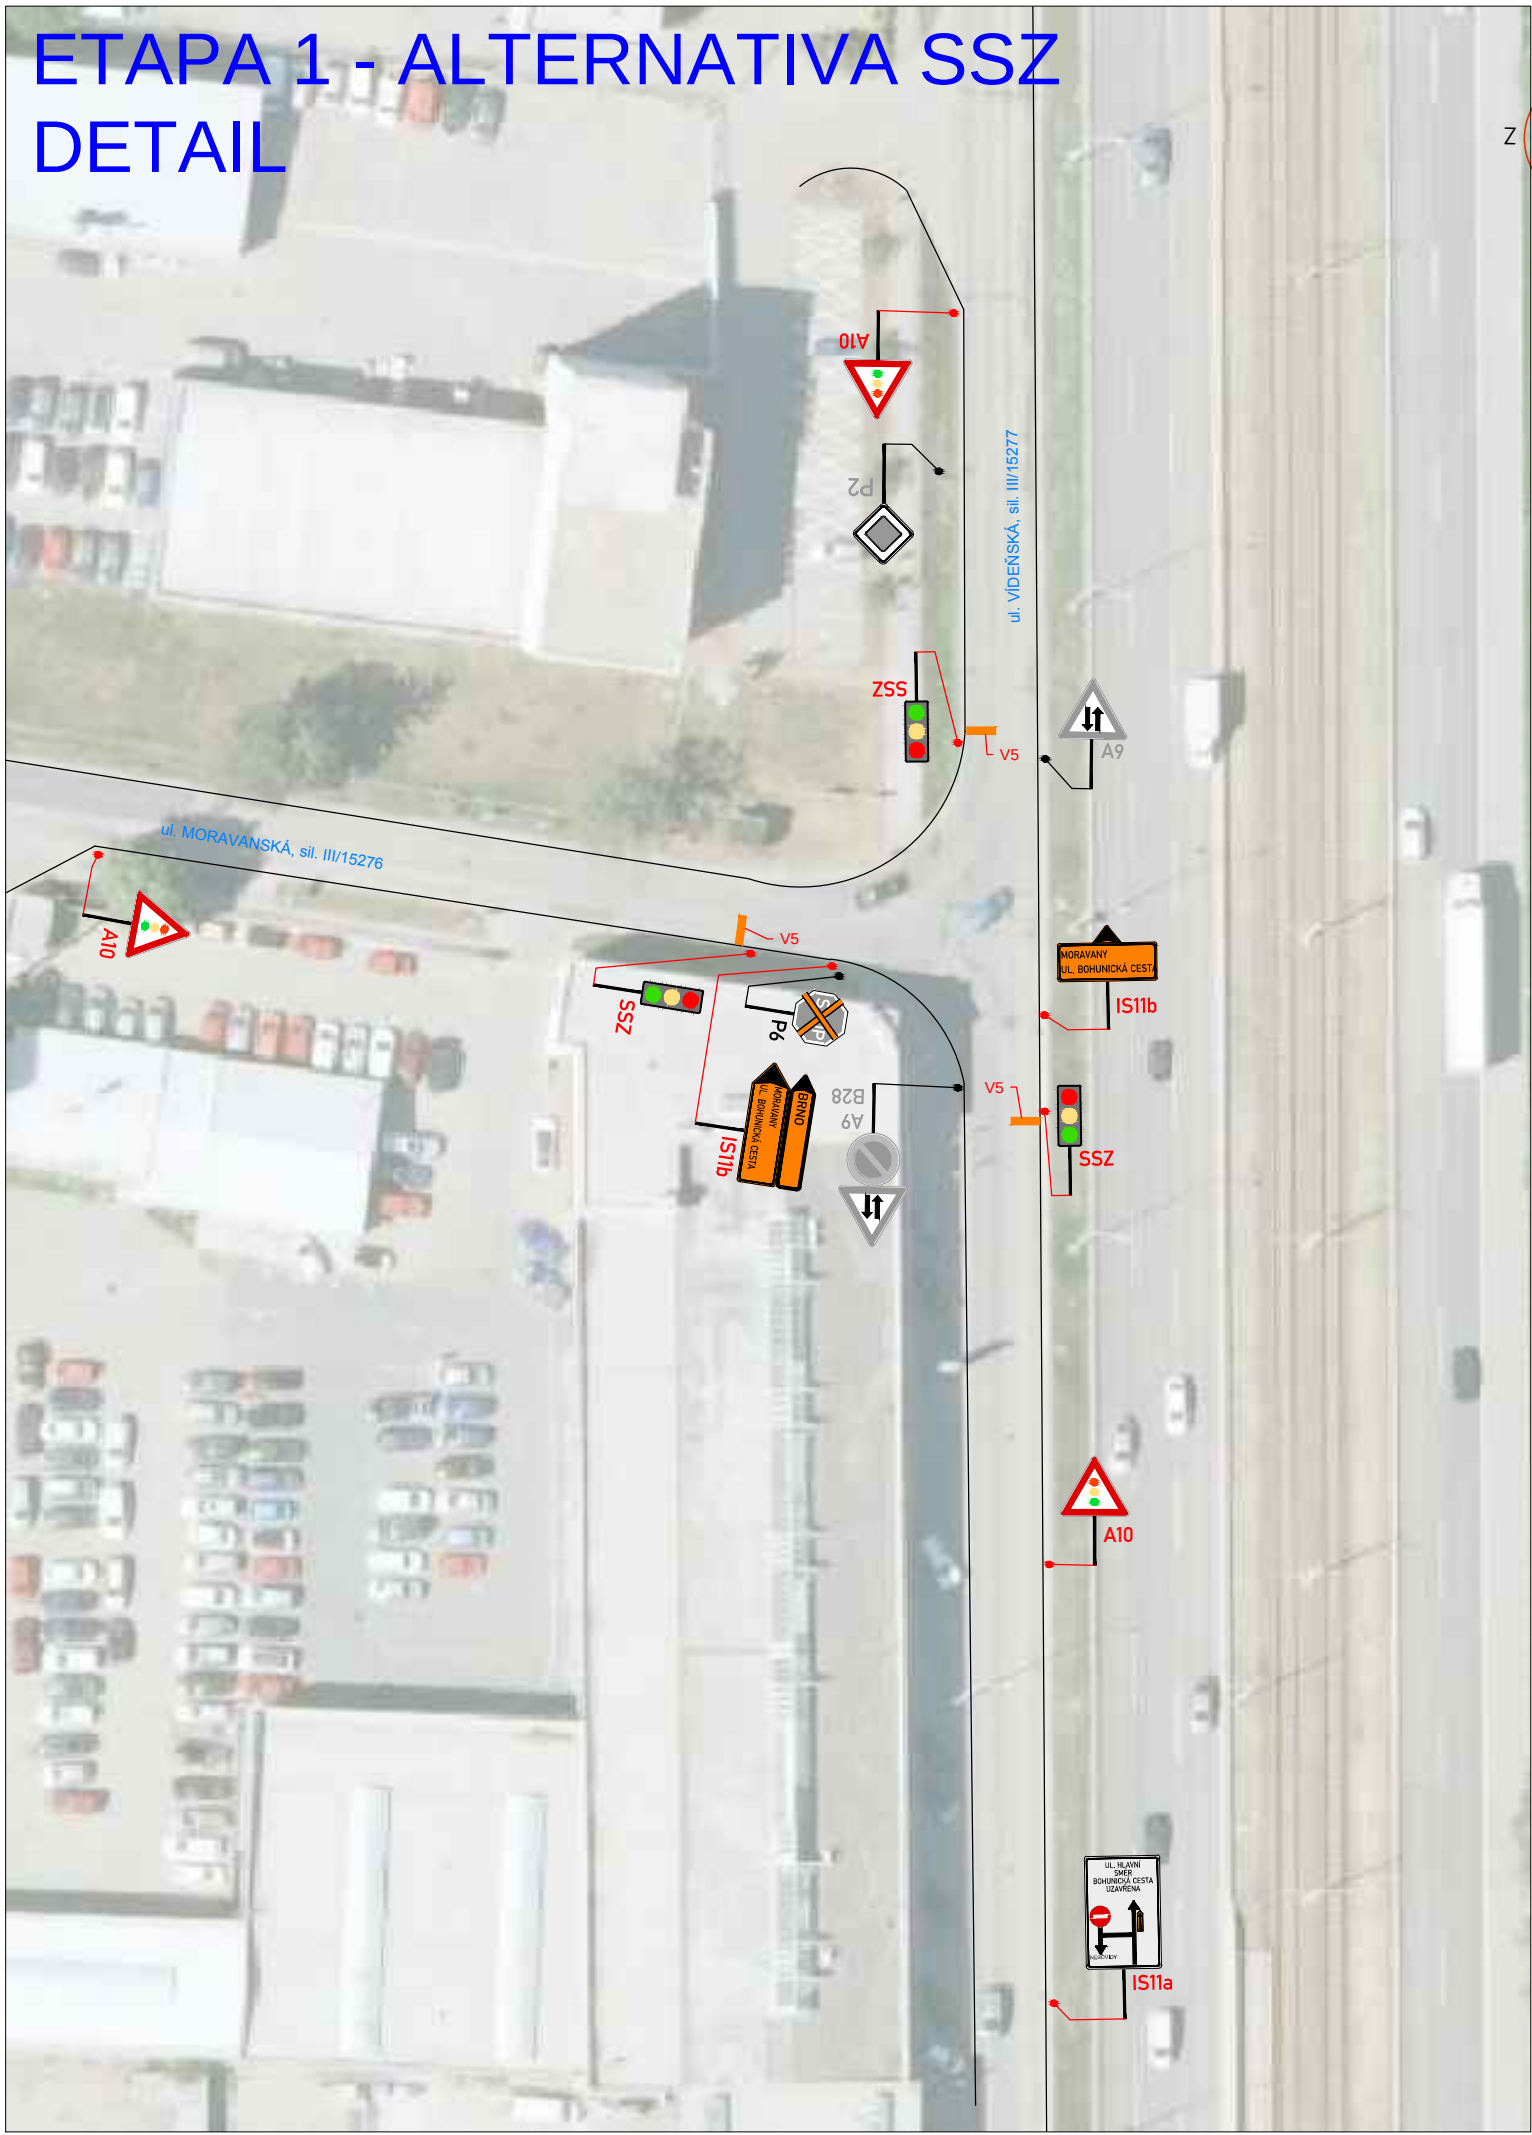

LEGENDA:

A15

IP4

IP4

STÁVAJÍCÍ DOPRAVNÍ ZNAČENÍ


DOČASNÉ ZRUŠENÉ

PRACOVNÍ MÍSTO

**POZNÁMKA:**

- Umístění přechodného dopravního značení dle TP č.66 (Zásady pro označování pracovních míst na pozemních komunikacích)

- Přechodné DZ B28 bude osazeno 7 dní před začátkem stavby.

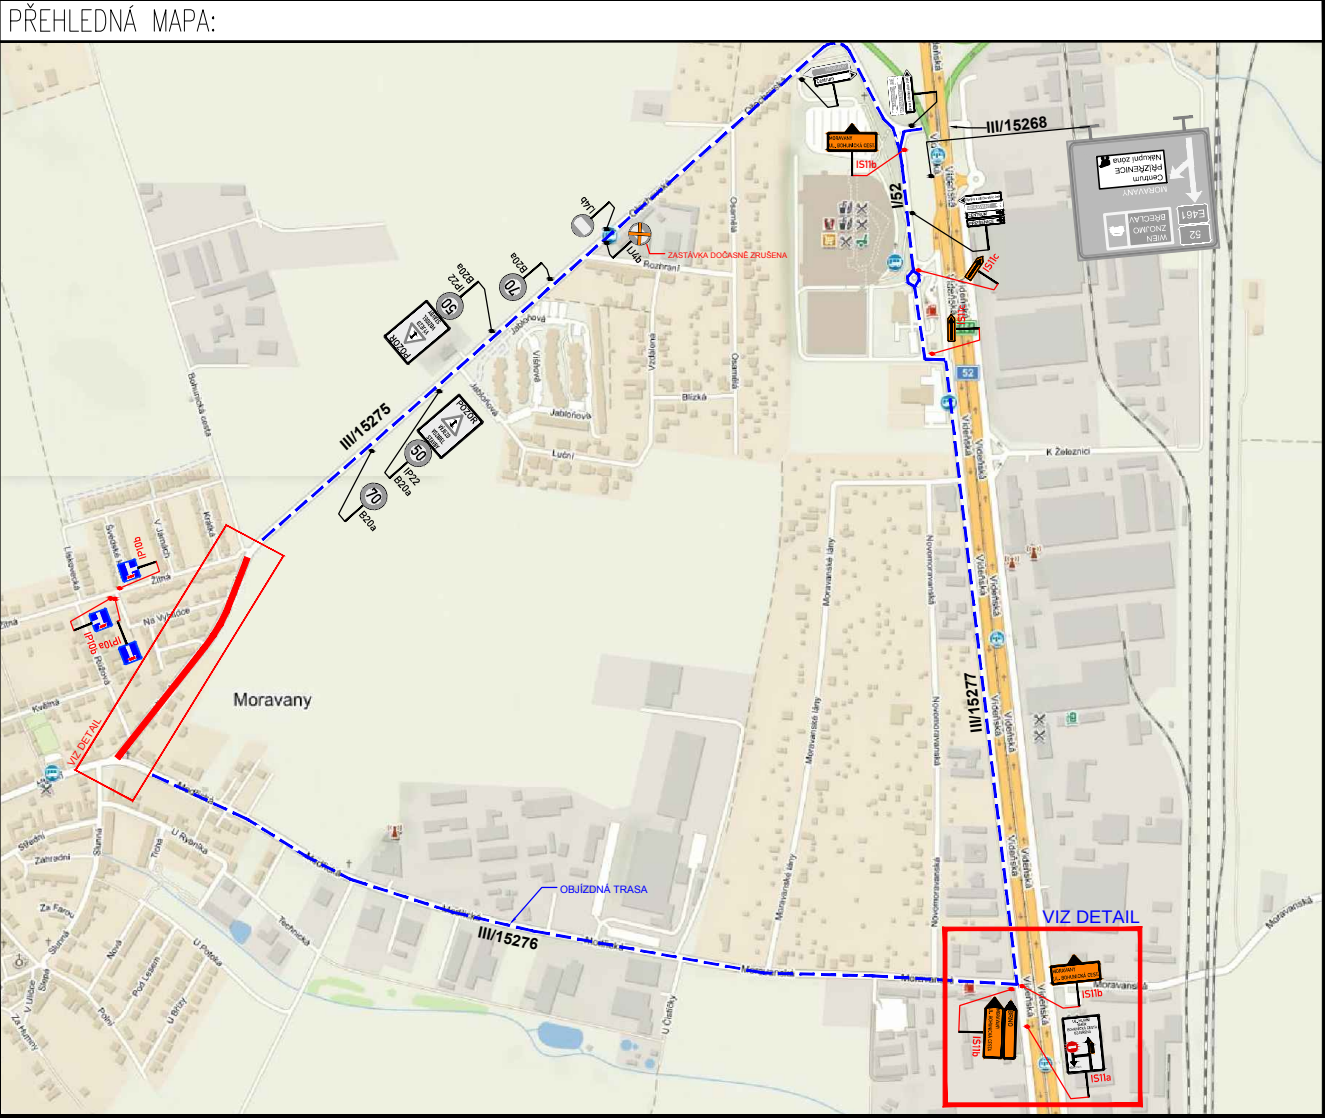

|   |                                                  |                                                |                                             |
|---|--------------------------------------------------|------------------------------------------------|---------------------------------------------|
| ZNAKOM s.r.o. – ZENGROVA 2694/4, 615 00 BRNO, TEL. 602 593 383, ZNAKOM@ZNAKOM.CZ, (PRACOVNÍŠTĚ: RYBNÍČEK 12, 602 00 BRNO) |                                                  |                                                |                                             |
| Vypracoval:<br>Štěpán ŘEZNÍK<br>podpis:                                                                                   | Zodpovědný projektant:<br>Petr BEDNÁŘ<br>podpis: | Ředitel:<br>Radek SUCHOMEL<br>mob: 602 593 383 |                                             |
| Technická kontrola:<br>Petr BEDNÁŘ<br>podpis:                                                                             | Vedoucí projektant:<br>Petr BEDNÁŘ<br>podpis:    |                                                |                                             |
|   |                                                  |                                                | ZNAKOM s.r.o., ZENGROVA 2694/4, 615 00 BRNO |

|                  |                                                 |                |          |
|------------------|-------------------------------------------------|----------------|----------|
| Místo:           | MORAVANY, UL. HLAVNÍ                            | Číslo zak.:    | 21Z00004 |
| Silnice:         | III/15275                                       | Formát:        | 297x1270 |
| Staničení úseku: | KM 1,606 – KM 1,980                             | Datum:         | 6.7.2020 |
| Akce:            | MORAVANY III/15275, UL. HLAVNÍ - OPRAVA VOZOVKY | Číslo přílohy: | 3        |
| Obsah:           | PŘECHODNÉ DOPRAVNÍ ZNAČENÍ                      |                |          |



OBJÍZDNÁ TRASA



DETAIL



LEGENDA:

|  |                            |  |                                            |
|--|----------------------------|--|--------------------------------------------|
|  | PŘECHODNÉ DOPRAVNÍ ZNAČENÍ |  | STÁVAJÍCÍ DOPRAVNÍ ZNAČENÍ                 |
|  | STÁVAJÍCÍ DOPRAVNÍ ZNAČENÍ |  | STÁVAJÍCÍ DOPRAVNÍ ZNAČENÍ DOČASNĚ ZRUŠENÉ |

**POZNÁMKA:**  
- Umístění přechodného dopravního značení dle TP č.66 (Zásady pro označování pracovních míst na pozemních komunikacích)  
- Přechodné DZ B28 bude osazeno 7 dní před začátkem stavby.


PRACOVNÍ MÍSTO

ETAPA 2 SITUACE 1


|   |                                                  |                                                |                                                 |          |
|---|--------------------------------------------------|------------------------------------------------|-------------------------------------------------|----------|
| ZNAKOM s.r.o. – ZENGROVA 2694/4, 615 00 BRNO, TEL. 602 593 383, ZNAKOM@ZNAKOM.CZ, (PRACOVNÍŠTĚ: RYBNÍČEK 12, 602 00 BRNO) |                                                  |                                                |                                                 |          |
| Vypracoval:<br>Štěpán ŘEZNÍK<br>podpis:                                                                                   | Zodpovědný projektant:<br>Petr BEDNÁŘ<br>podpis: | Reditel:<br>Radek SUCHOMEL<br>mob: 602 593 383 | <br>ZNAKOM s.r.o., ZENGROVA 2694/4, 615 00 BRNO |          |
| Technická kontrola:<br>Petr BEDNÁŘ<br>podpis:                                                                             | Vedoucí projektant:<br>Petr BEDNÁŘ<br>podpis:    |                                                |                                                 |          |
| Místo:   | MORAVANY, UL. HLAVNÍ                             |                                                | Číslo zak.:                                     | 21Z00004 |
| Silnice:   | III/15275                                        |                                                | Formát:                                         | 297x1030 |
| Staničení úseku:   | KM 1,980 – KM 2,120                              |                                                | Datum:                                          | 6.7.2020 |
| Akce:   | MORAVANY III/15275, UL. HLAVNÍ - OPRAVA VOZOVKY  |                                                | Číslo přílohy:                                  |          |
| Obsah:   | PŘECHODNÉ DOPRAVNÍ ZNAČENÍ                       |                                                | 4                                               |          |



OBJÍZDNÁ TRASA

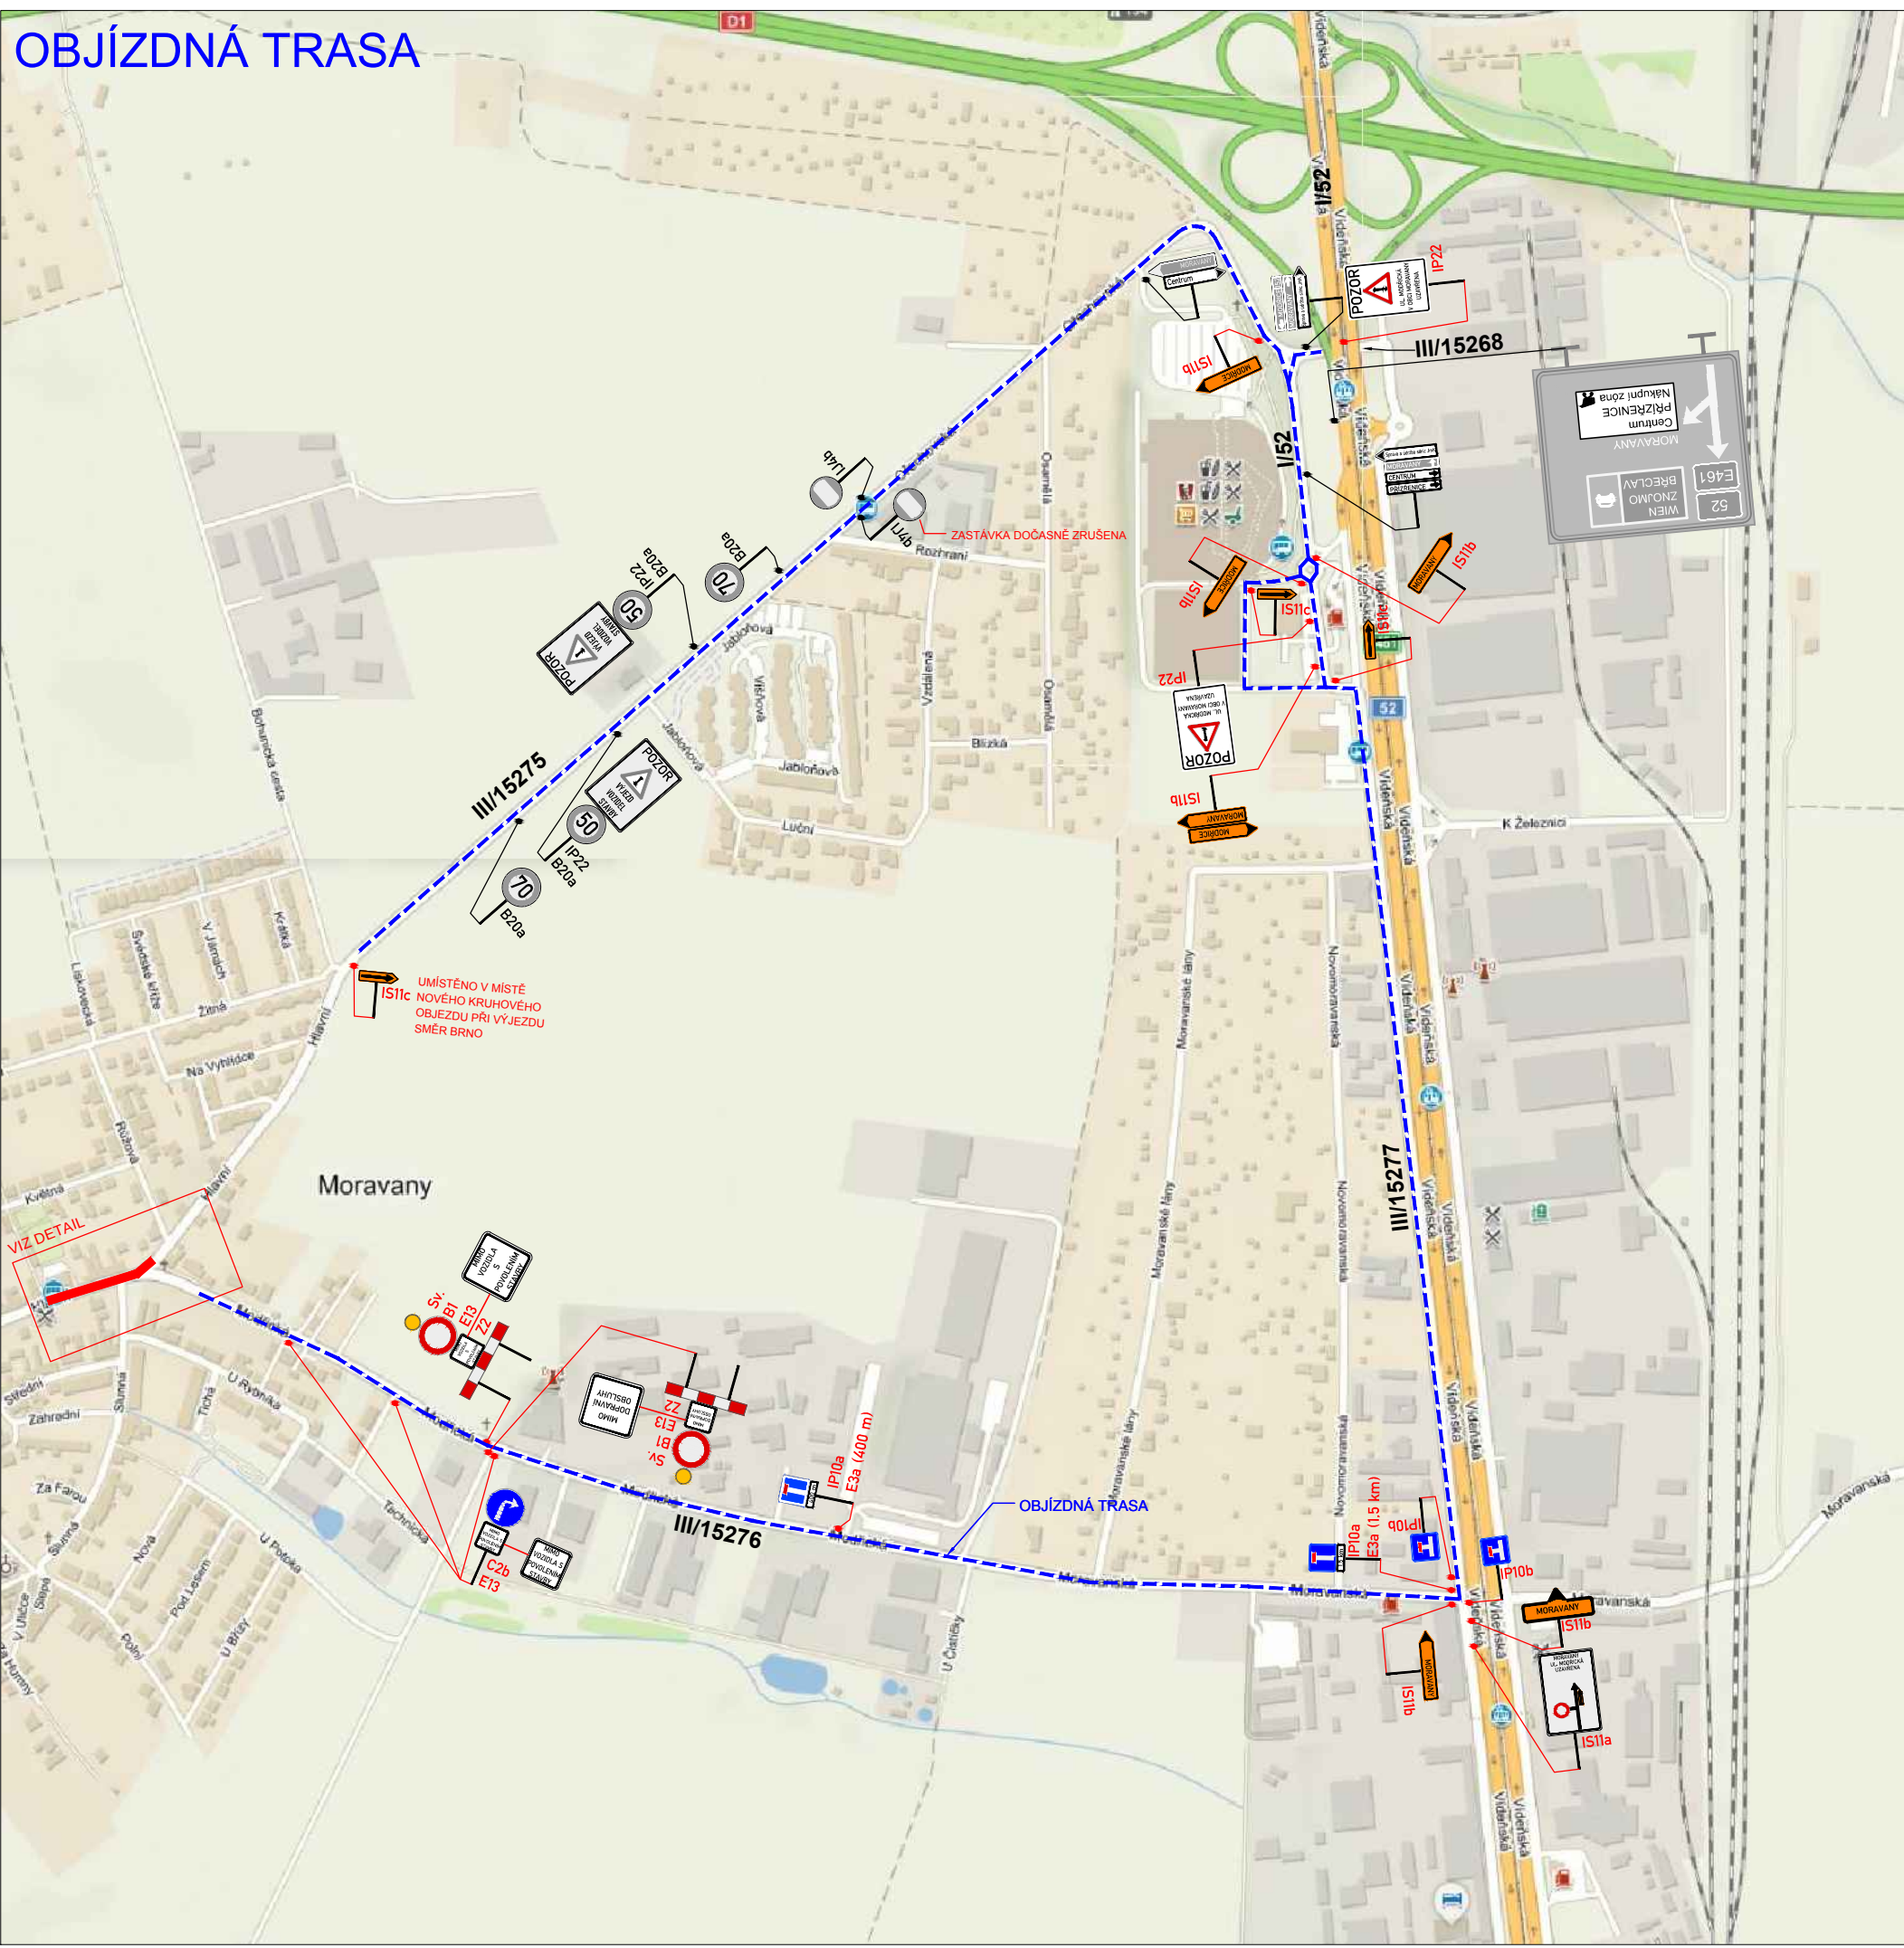

DETAIL

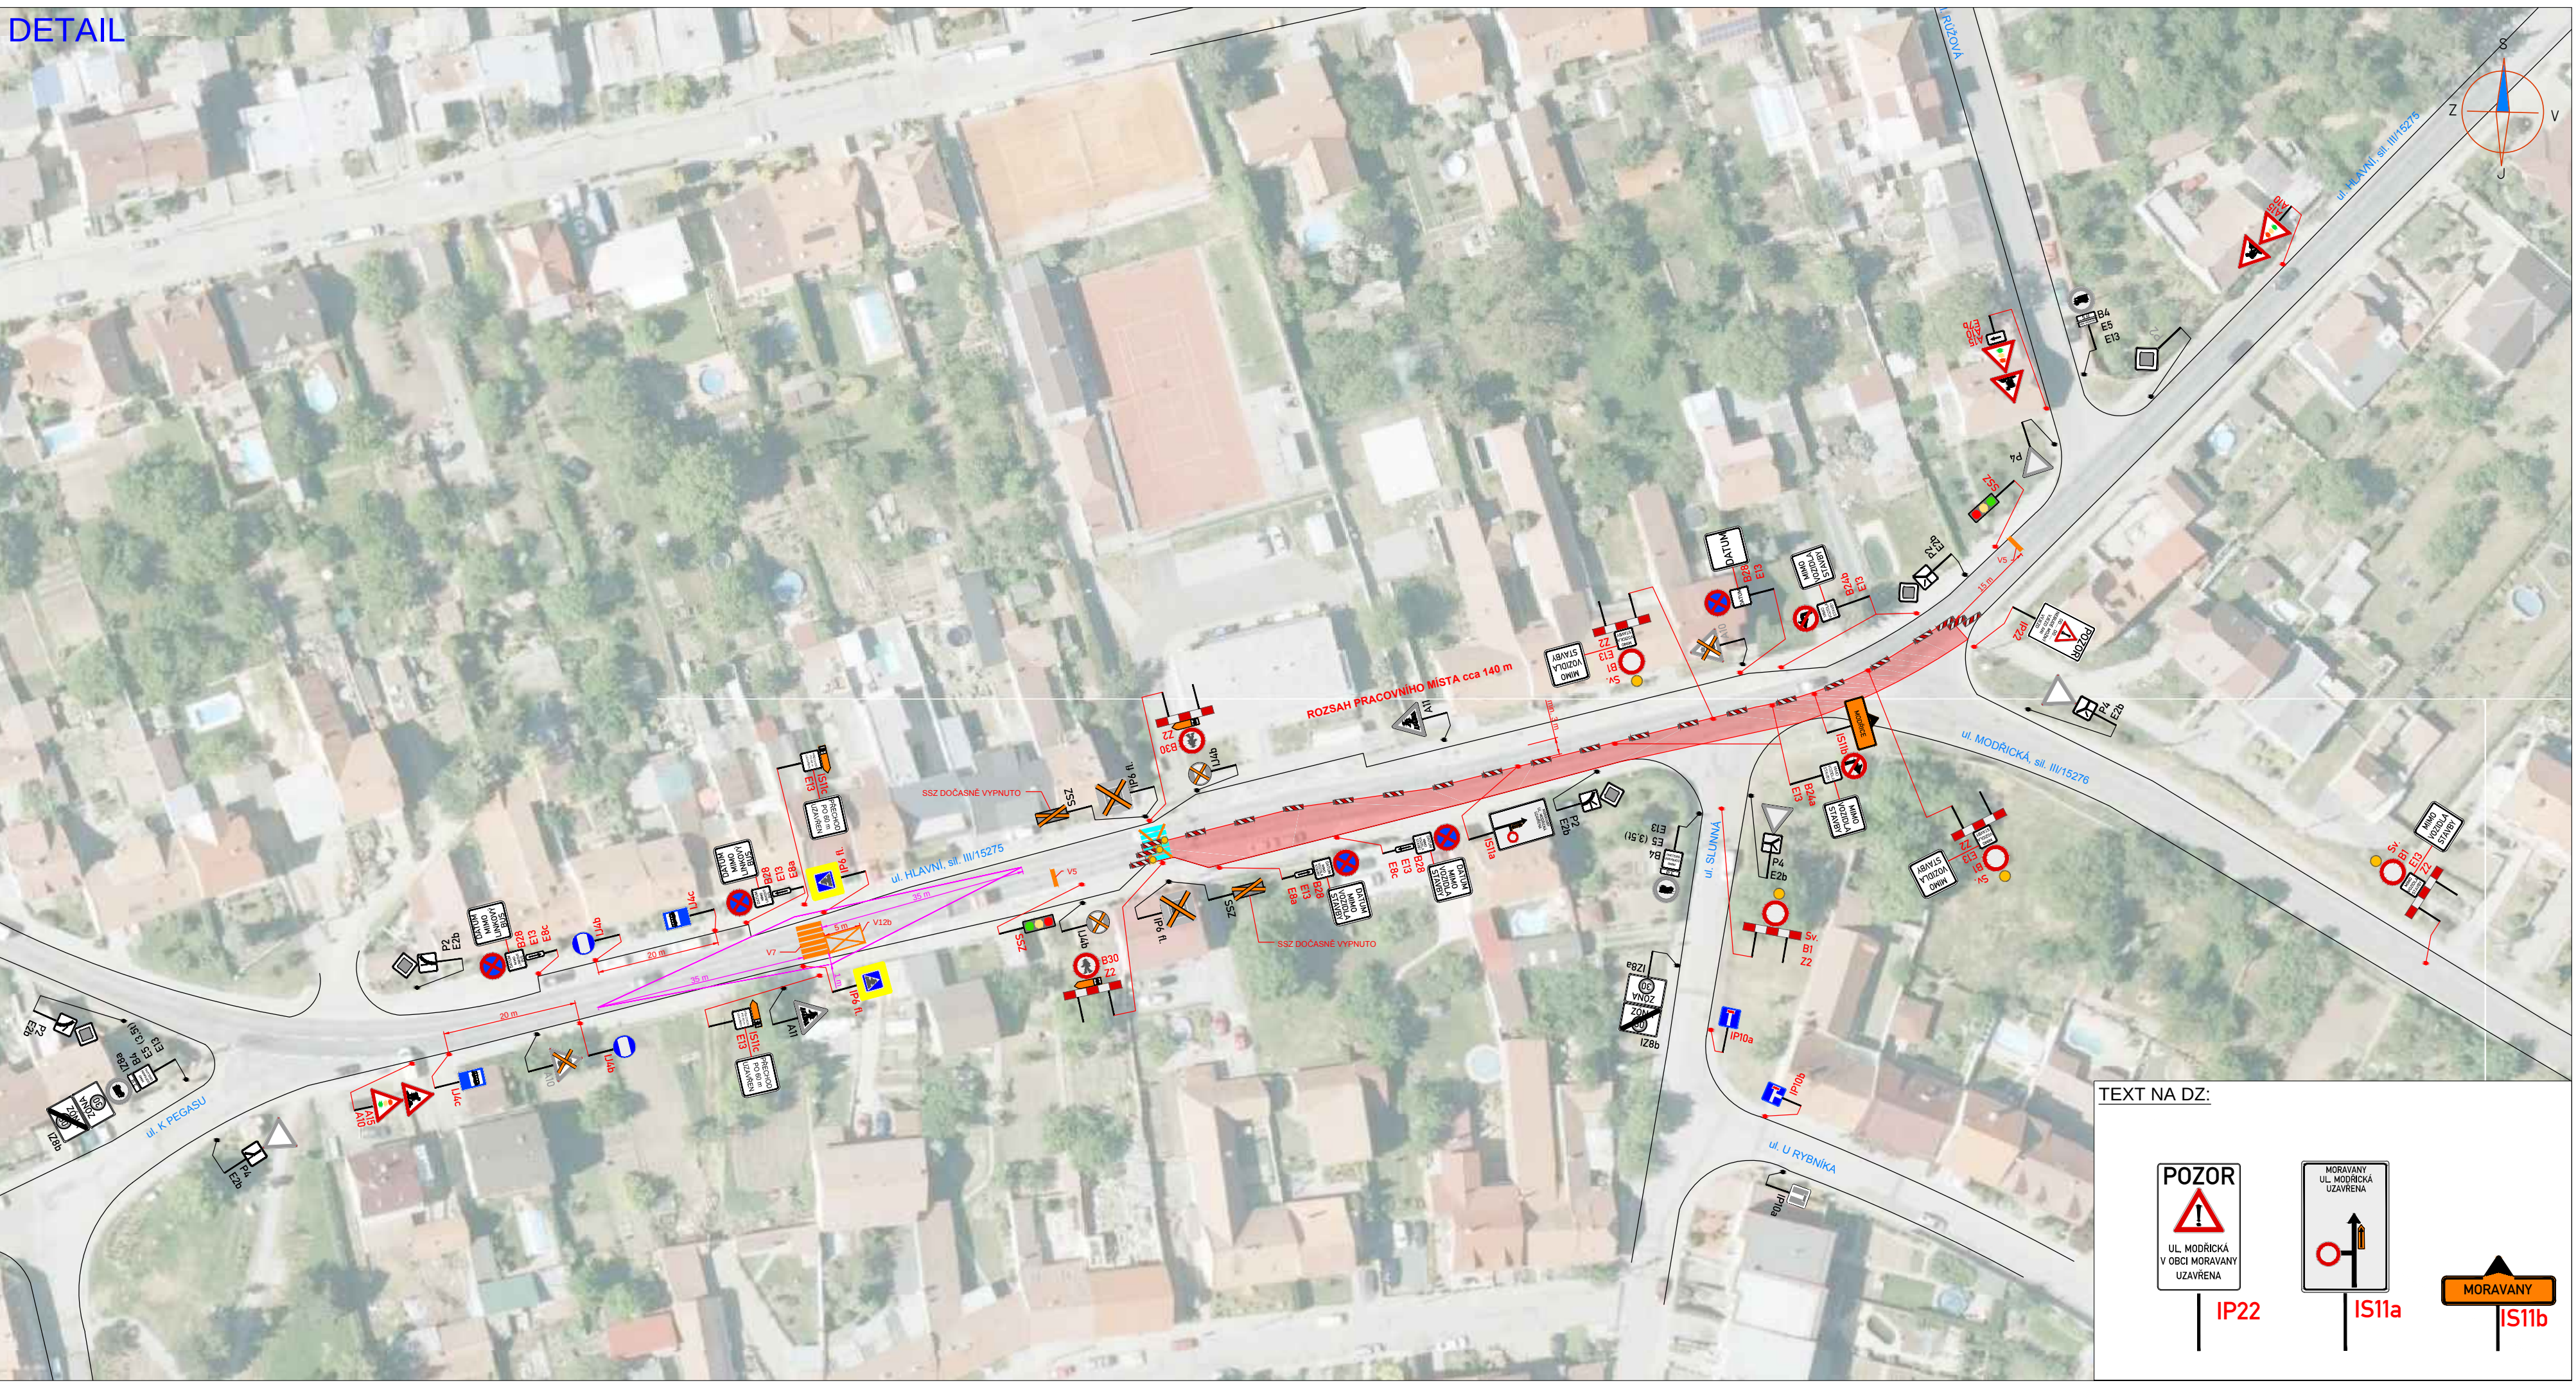

LEGENDA:


|  |                                            |  |                |
|--|--------------------------------------------|--|----------------|
|  | PŘECHODNÉ DOPRAVNÍ ZNAČENÍ                 |  | PRACOVNÍ MÍSTO |
|  | STÁVAJÍCÍ DOPRAVNÍ ZNAČENÍ                 |  |                |
|  | STÁVAJÍCÍ DOPRAVNÍ ZNAČENÍ DOČASNĚ ZRUŠENÉ |  |                |

**POZNÁMKA:**  
- Umístění přechodného dopravního značení dle TP č.66 (Zásady pro označování pracovišť na pozemních komunikacích)  
- Přechodné DZ B28 bude osazeno 7 dní před začátkem stavby.

ETAPA 2 SITUACE 2

|   |                                                  |                                                |   |
|---|--------------------------------------------------|------------------------------------------------|---|
| ZNAKOM s.r.o. – ZENGROVA 2694/4, 615 00 BRNO, TEL. 602 593 383, ZNAKOM@ZNAKOM.CZ, (PRACOVNÍŠTĚ: RYBNÍČEK 12, 602 00 BRNO) |                                                  |                                                |   |
| Vypracoval:<br>Štěpán ŘEZNÍK<br>podpis:                                                                                   | Zodpovědný projektant:<br>Petr BEDNÁŘ<br>podpis: | Reditel:<br>Radek SUCHOMEL<br>mob: 602 593 383 | <br>ZNAKOM s.r.o., ZENGROVA 2694/4, 615 00 BRNO |
| Technická kontrola:<br>Petr BEDNÁŘ<br>podpis:                                                                             | Vedoucí projektant:<br>Petr BEDNÁŘ<br>podpis:    |                                                |   |
| Místo:   | MORAVANY, UL. HLAVNÍ                             | Číslo zak.:                                    | 21Z00004   |
| Silnice:   | III/15275                                        | Formát:                                        | 297x1030   |
| Staničení úseku:   | KM 1,980 – KM 2,120                              | Datum:                                         | 6.7.2020   |
| Akce:   | MORAVANY III/15275, UL. HLAVNÍ - OPRAVA VOZOVKY  |                                                | Číslo přílohy:<br><br>5   |
| Obsah:   | PŘECHODNÉ DOPRAVNÍ ZNAČENÍ                       |                                                |   |



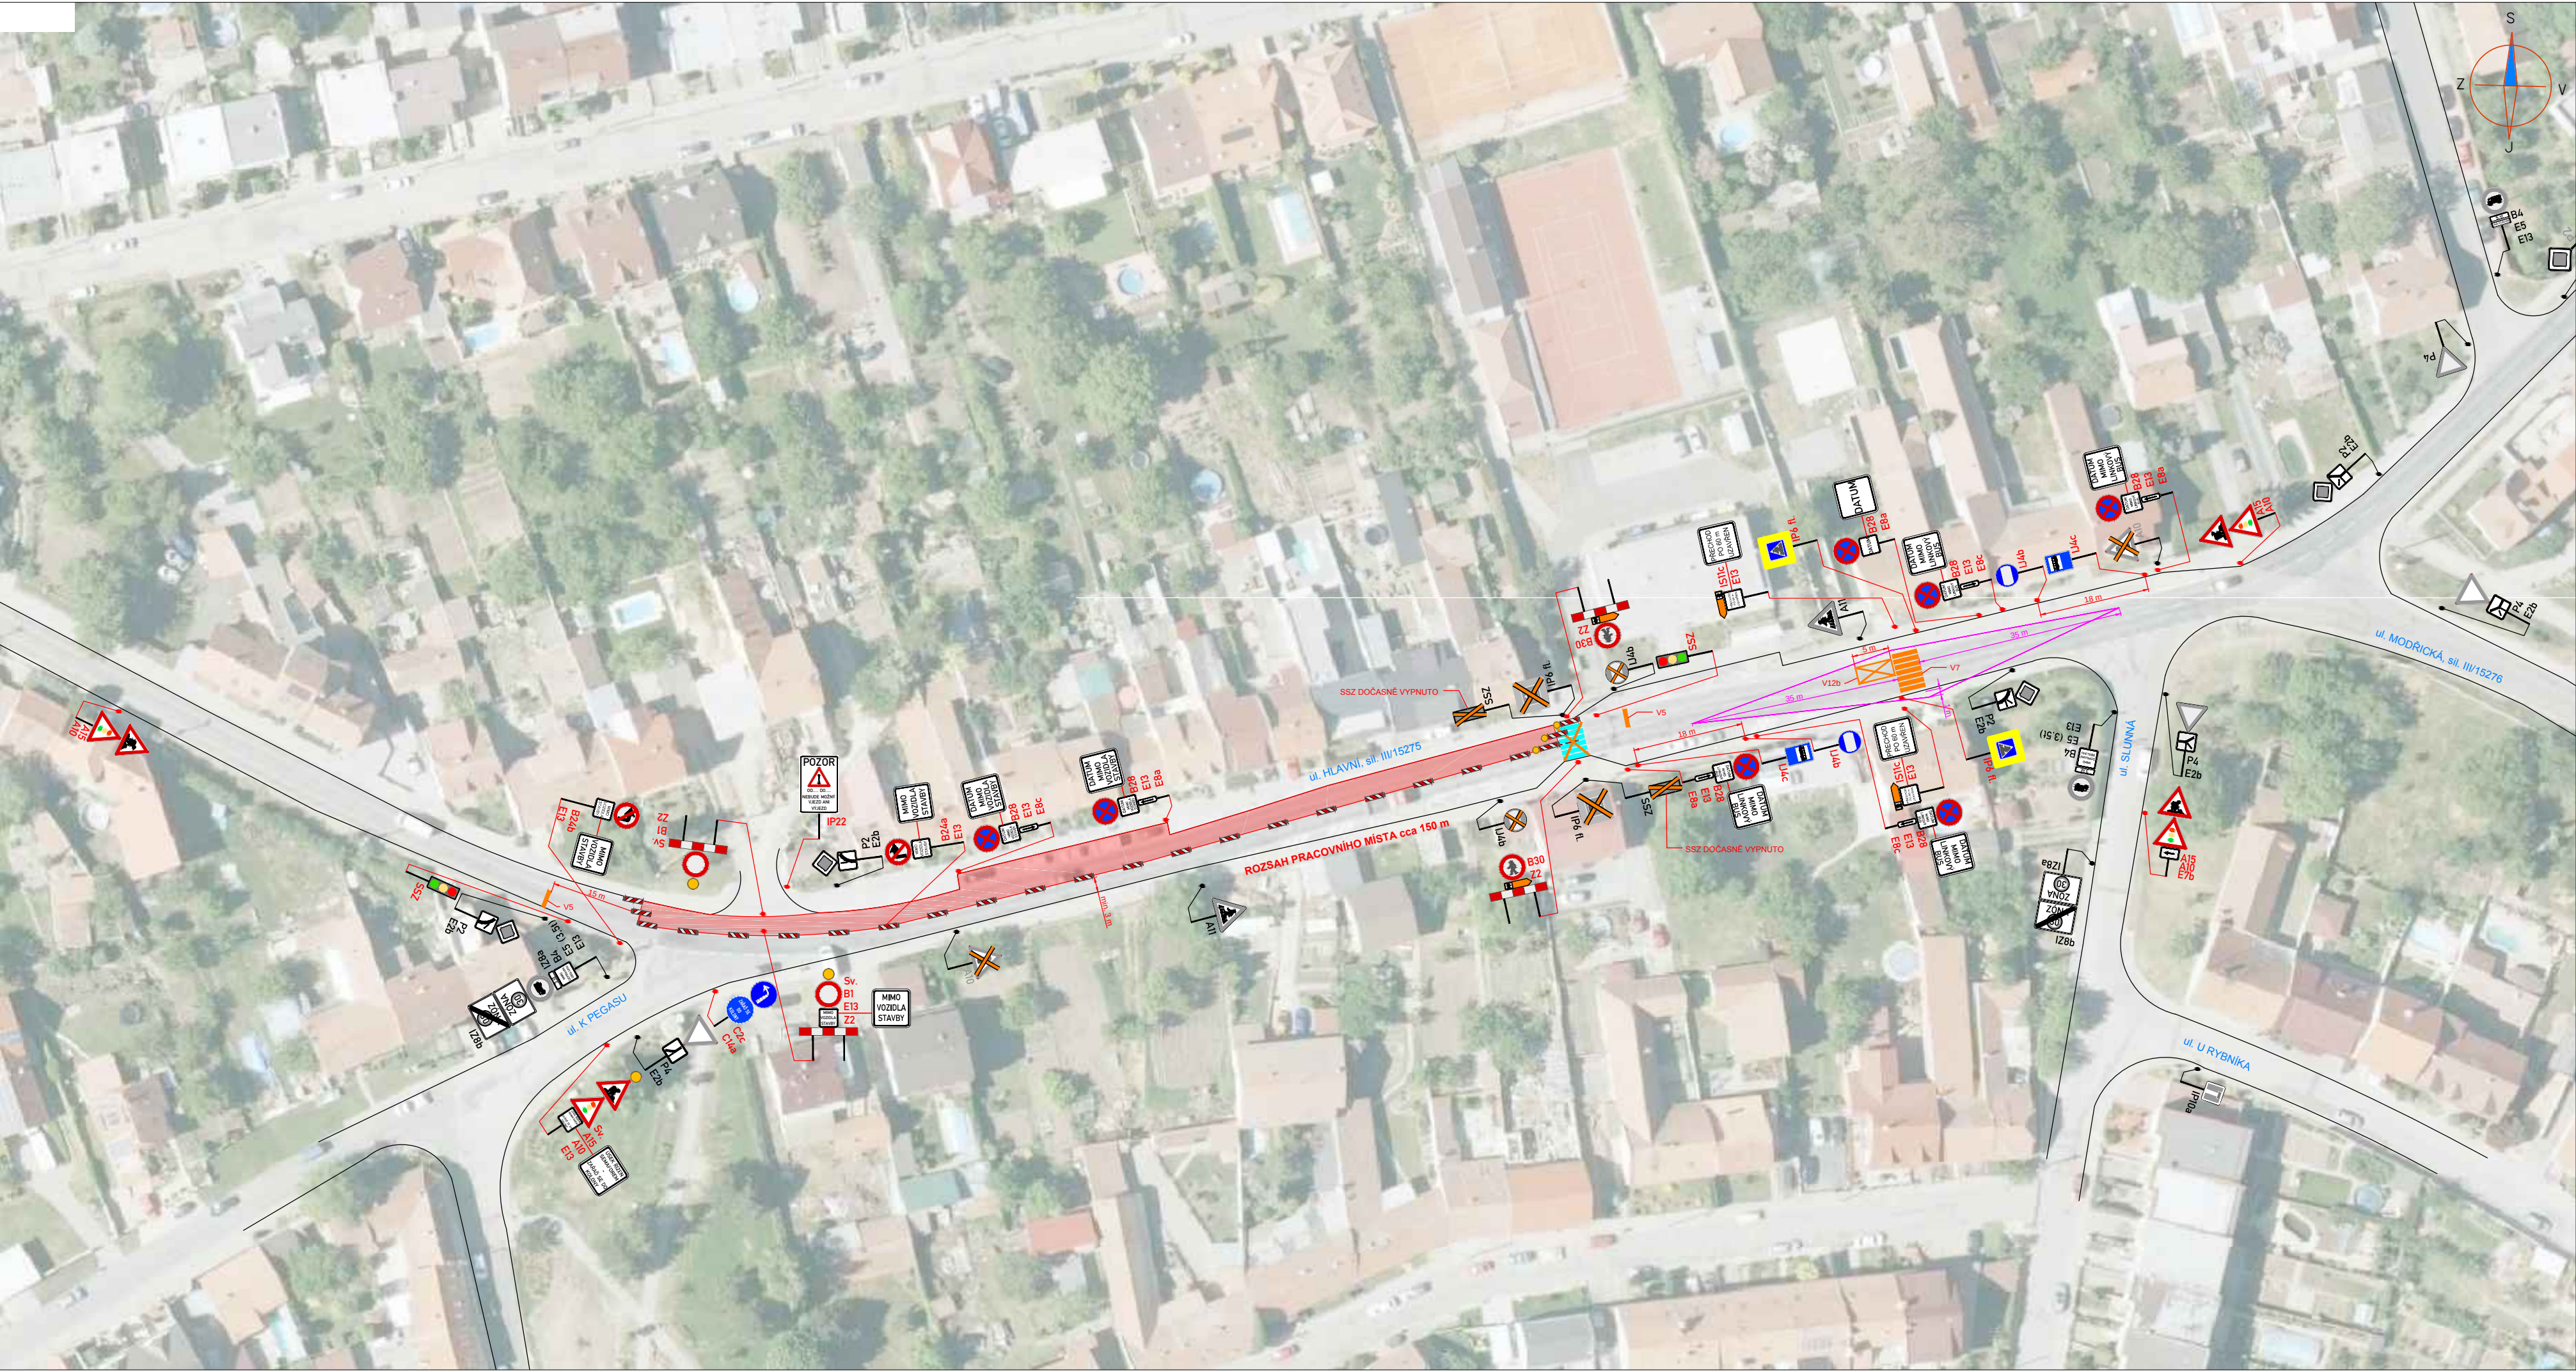

LEGENDA:



PŘECHODNÉ DOPRAVNÍ ZNAČENÍ

A15



STÁVAJÍCÍ DOPRAVNÍ ZNAČENÍ

IP4



STÁVAJÍCÍ DOPRAVNÍ ZNAČENÍ

IP4



DOČASNĚ ZRUŠENÉ

IP4



PRACOVNÍ MÍSTO

POZNÁMKA:

- Umístění přechodného dopravního značení dle TP č.66 (Zásady pro označování pracovišť na pozemních komunikacích)


- Přechodné DZ B28 bude osazeno 7 dní před začátkem stavby.

## ETAPA 3 SITUACE 1

|   |                                                  |                                                |   |
|---|--------------------------------------------------|------------------------------------------------|---|
| ZNAKOM s.r.o. – ZENGROVA 2694/4, 615 00 BRNO, TEL. 602 593 383, ZNAKOM@ZNAKOM.CZ, (PRACOVÍŠTĚ: RYBNÍČEK 12, 602 00 BRNO) |                                                  |                                                |   |
| Vypracoval:<br>Štěpán ŘEZNÍK<br>podpis:                                                                                  | Zodpovědný projektant:<br>Petr BEDNÁŘ<br>podpis: | Ředitel:<br>Radek SUCHOMEL<br>mob: 602 593 383 | <br>ZNAKOM s.r.o., ZENGROVA 2694/4, 615 00 BRNO |
| Technická kontrola:<br>Petr BEDNÁŘ<br>podpis:                                                                            | Vedoucí projektant:<br>Petr BEDNÁŘ<br>podpis:    |                                                |   |

|                  |                                                 |                |          |
|------------------|-------------------------------------------------|----------------|----------|
| Místo:           | MORAVANY, UL. HLAVNÍ                            | Číslo zak.:    | 21Z00004 |
| Silnice:         | III/15275                                       | Formát:        | 297x750  |
| Staničení úseku: | KM 2,120 – KM 2,270                             | Datum:         | 6.7.2020 |
| Akce:            | MORAVANY III/15275, UL. HLAVNÍ - OPRAVA VOZOVKY | Číslo přílohy: | 6        |
| Obsah:           | PŘECHODNÉ DOPRAVNÍ ZNAČENÍ                      |                |          |



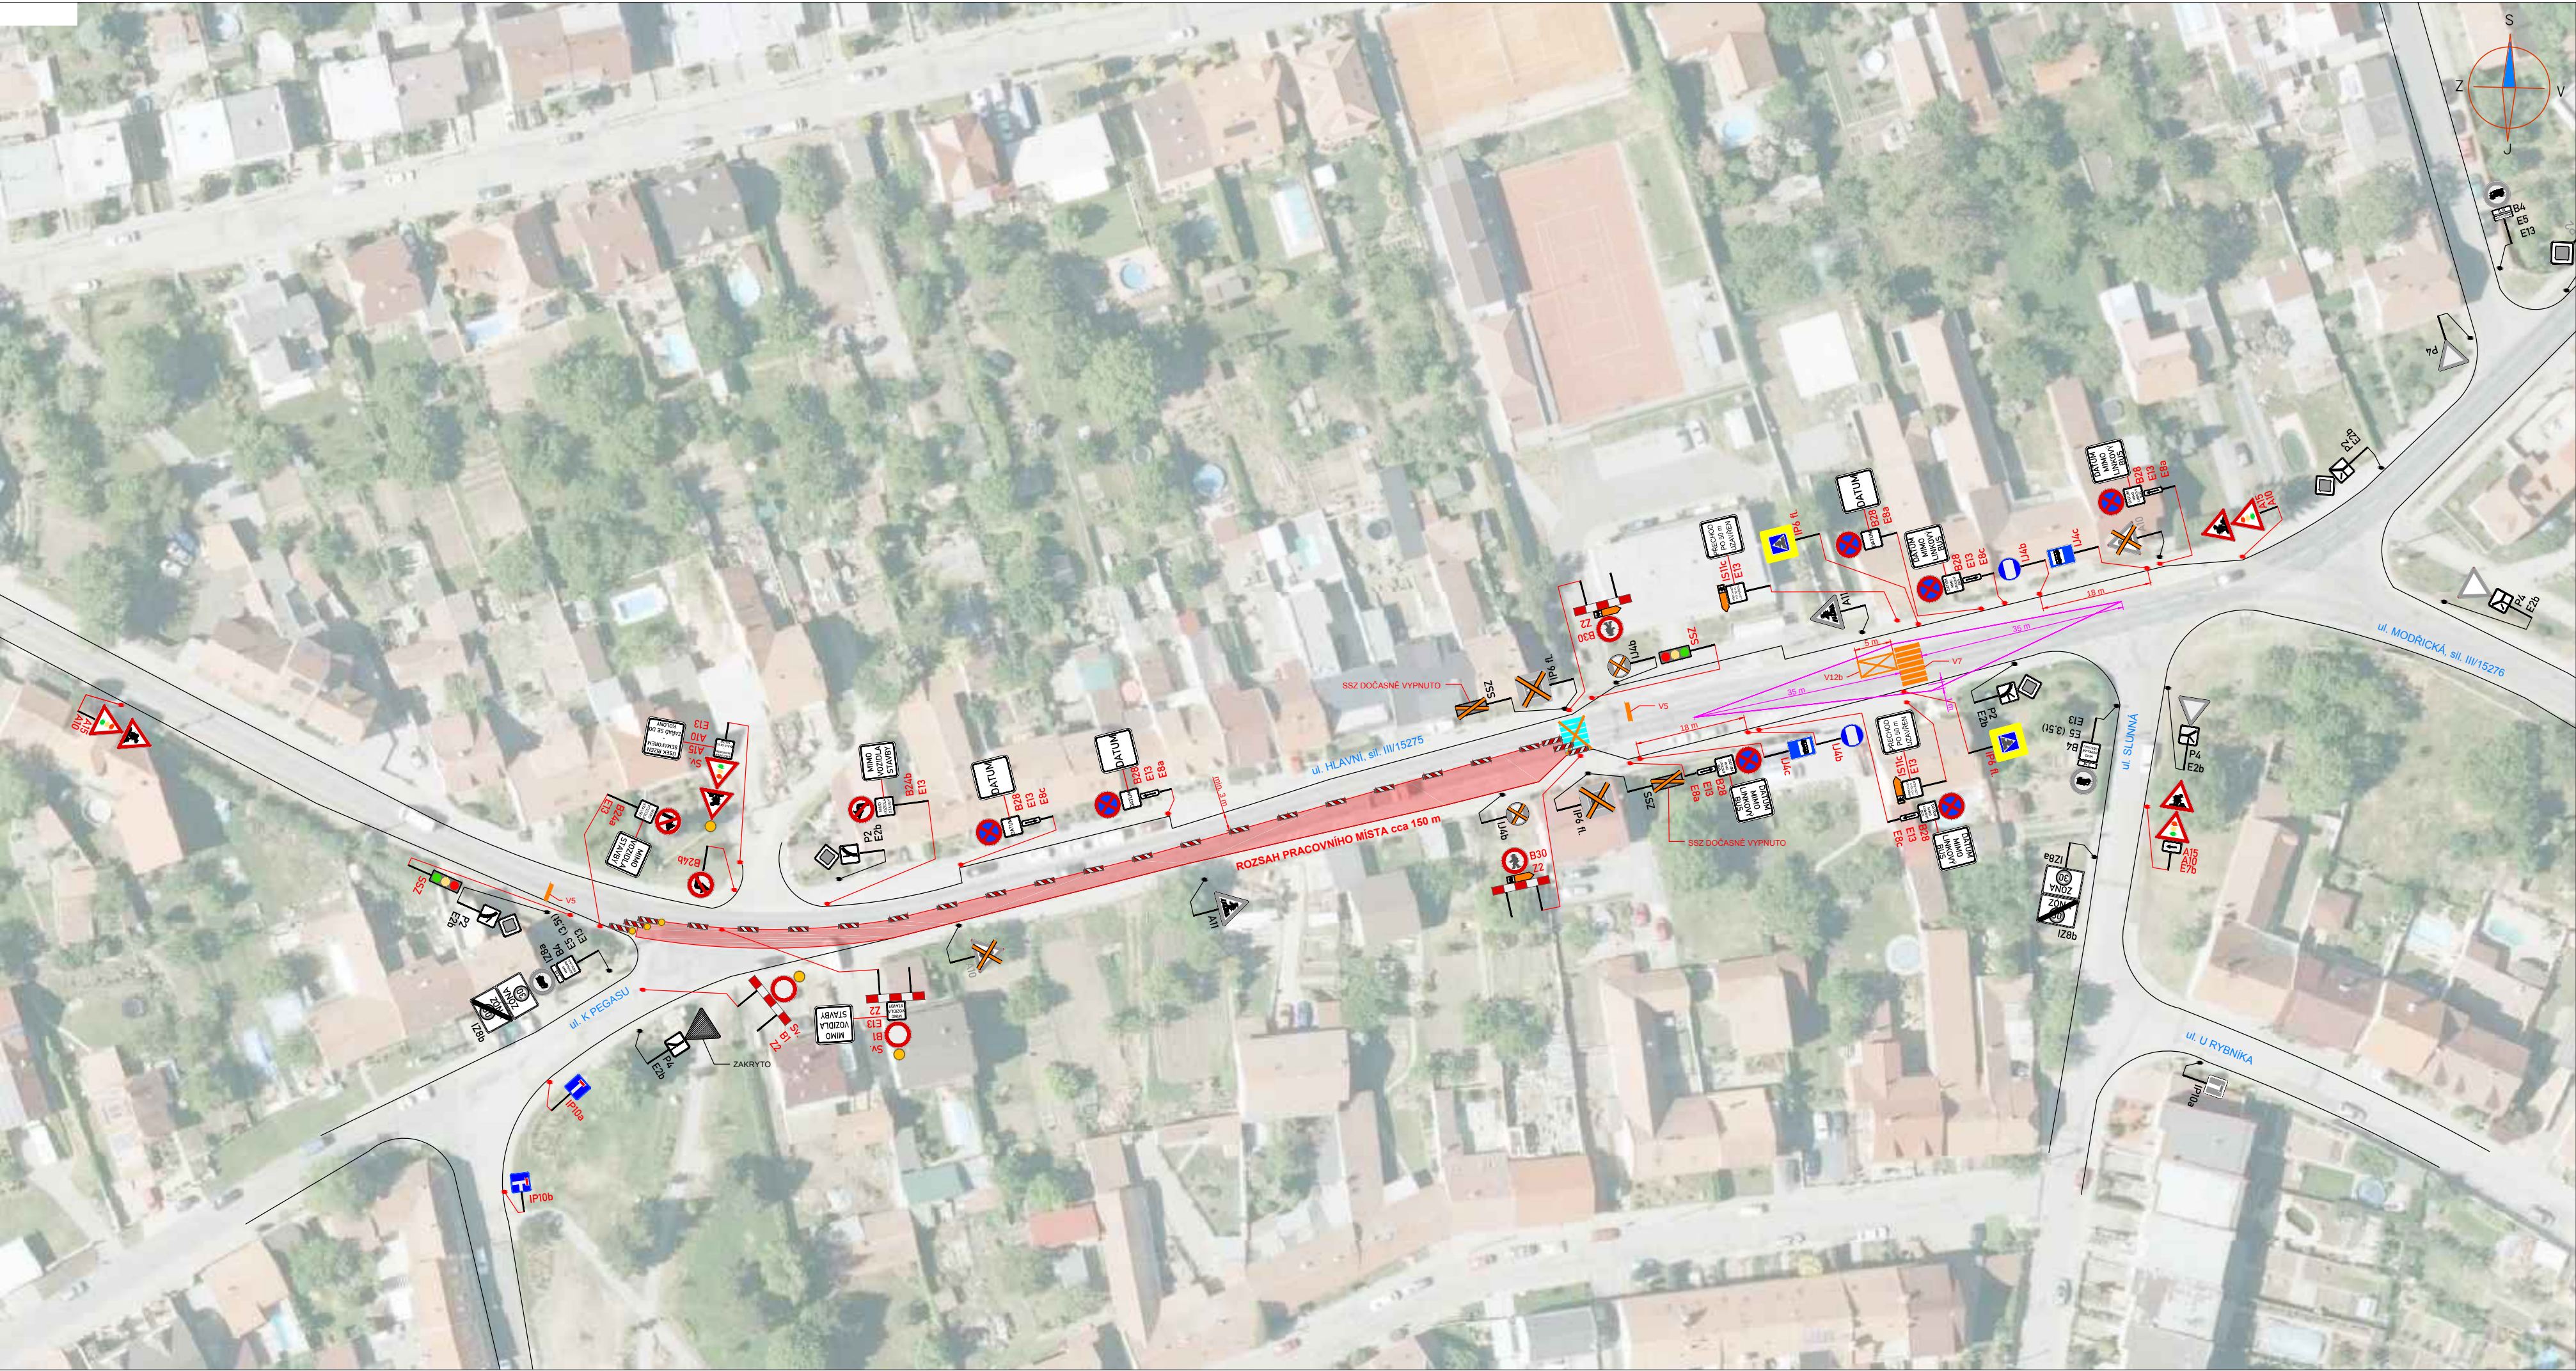

LEGENDA:

PŘECHODNÉ DOPRAVNÍ ZNAČENÍ

STÁVAJÍCÍ DOPRAVNÍ ZNAČENÍ

STÁVAJÍCÍ DOPRAVNÍ ZNAČENÍ DOČASNĚ ZRUŠENÉ

PRACOVNÍ MÍSTO

POZNÁMKA:

- Umístění přechodného dopravního značení dle TP č.66 (Zásady pro označování pracovišť na pozemních komunikacích)

- Přechodné DZ B28 bude osazeno 7 dní před začátkem stavby.

ETAPA 3 SITUACE 2

|   |                                                  |                                                |                                                 |
|---|--------------------------------------------------|------------------------------------------------|-------------------------------------------------|
| ZNAKOM s.r.o. – ZENGROVA 2694/4, 615 00 BRNO, TEL. 602 593 383, ZNAKOM@ZNAKOM.CZ, (PRACOVÍŠTĚ: RYBNÍČEK 12, 602 00 BRNO) |                                                  |                                                |                                                 |
| Vypracoval:<br>Štěpán ŘEZNÍK<br>podpis:                                                                                  | Zodpovědný projektant:<br>Petr BEDNÁŘ<br>podpis: | Ředitel:<br>Radek SUCHOMEL<br>mob: 602 593 383 | <br>ZNAKOM s.r.o., ZENGROVA 2694/4, 615 00 BRNO |
| Technická kontrola:<br>Petr BEDNÁŘ<br>podpis:                                                                            | Vedoucí projektant:<br>Petr BEDNÁŘ<br>podpis:    |                                                |                                                 |
| Místo:   | MORAVANY, UL. HLAVNÍ                             | Číslo zak.:                                    | 21Z00004                                        |
| Silnice:   | III/15275                                        | Formát:                                        | 297x750                                         |
| Staničení úseku:   | KM 2,120 – KM 2,270                              | Datum:                                         | 6.7.2020                                        |
| Akce:   | MORAVANY III/15275, UL. HLAVNÍ - OPRAVA VOZOVKY  | Číslo přílohy:                                 | 7                                               |
| Obsah:   | PŘECHODNÉ DOPRAVNÍ ZNAČENÍ                       |                                                |                                                 |