


POLICIE ČESKÉ REPUBLIKY
Územní odbor Brno-venkov
Dopravní inspektorát, pracoviště dopravního inženýrství

Odsouhlaseno dne: 18. 11. 2021
Pod č.j.: KRPB- 199594-1 /ČJ-2021-0603DI-PET
v kontextu č.j.: KRPB- /ČJ-20-0603DI-
Dle § zák. č. 13/1997 Sb.
§ 77/2b zák. č. 361/2000 Sb.

VYZNAČENÍ VYHRAZENÉHO PARKOVÁNÍ
OBEC MORAVANY - JABLOŇOVÝ SAD

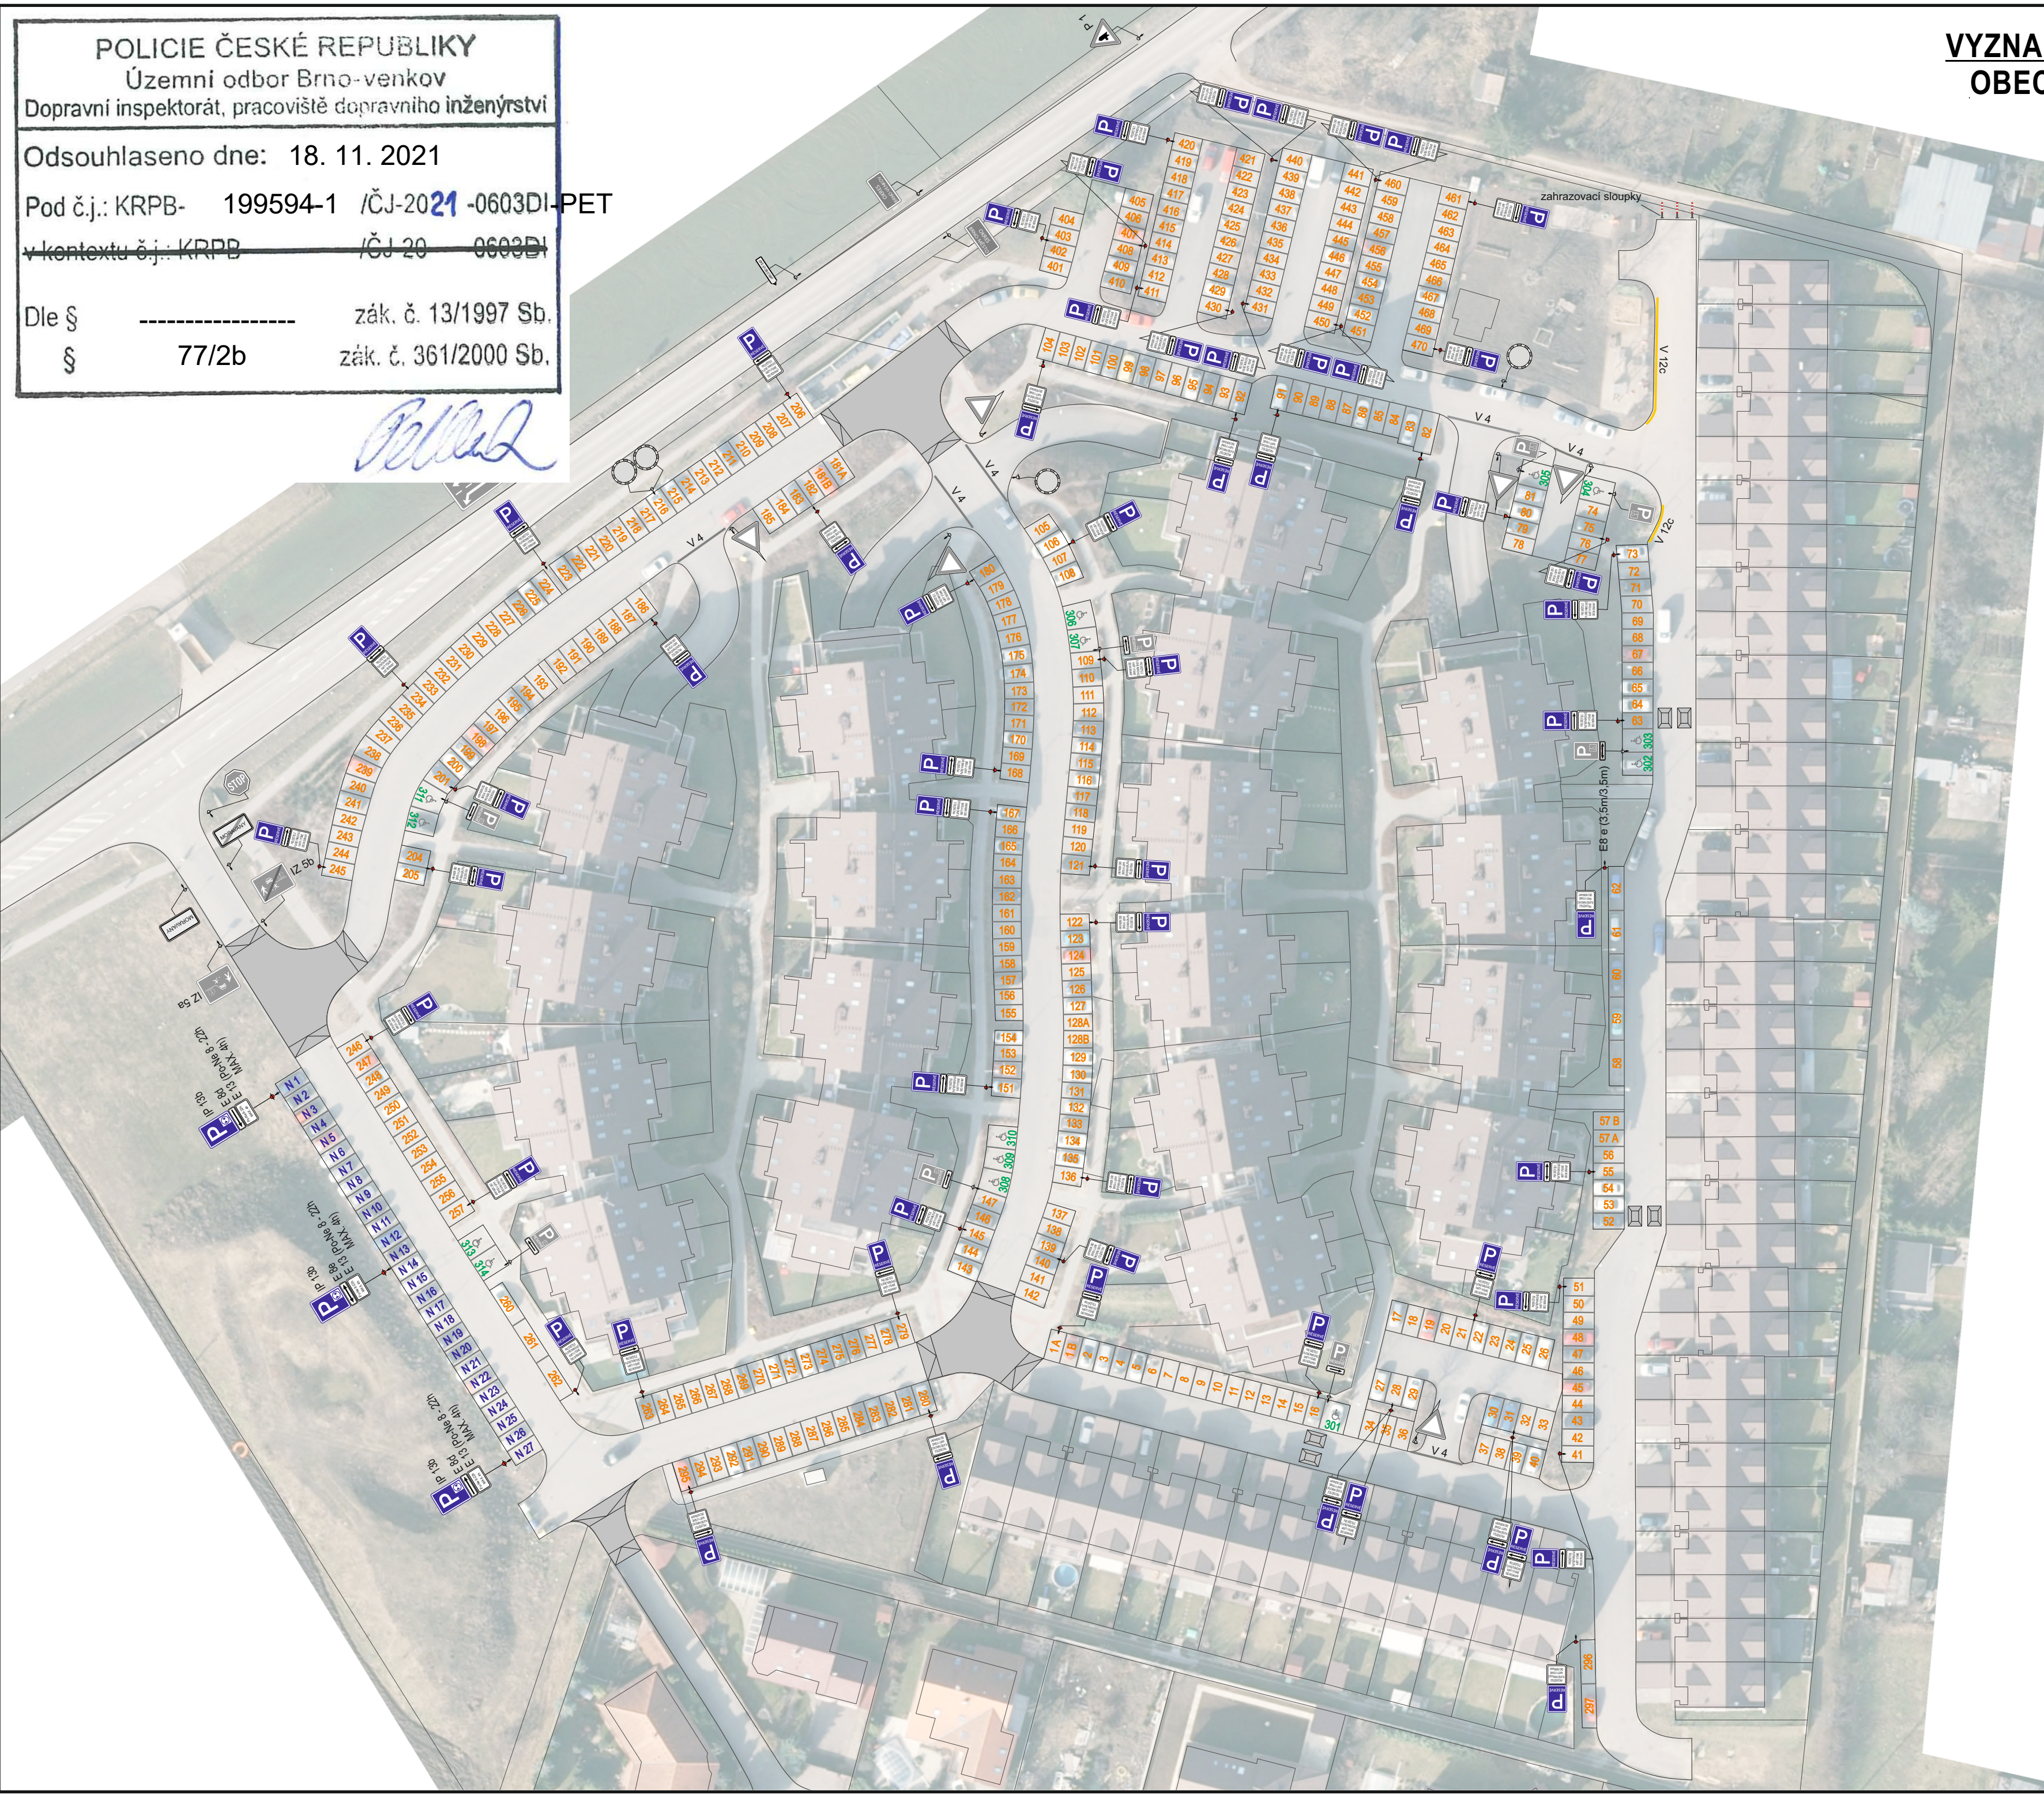

IP 12

E 8e, E 8d

E 13

LEGENDA:

- NAVRŽENÉ SVISLÉ DOPRAVNÍ ZNAČENÍ
- STÁVAJÍCÍ SVISLÉ DOPRAVNÍ ZNAČENÍ
- NAVRŽENÉ VODOROVNÉ DOPRAVNÍ ZNAČENÍ
- ČÍSELNÉ OZNAČENÍ PARKOVACÍCH MÍST BUDE PROVEDENO V BÍLÉ BARVĚ
- STÁVAJÍCÍ VODOROVNÉ DOPRAVNÍ ZNAČENÍ
- STÁVEBNÍ PRAH

POZNÁMKA:

NAVRŽENÉ DOPRAVNÍ ZNAČENÍ BUDE PROVEDENO DLE TP 65

VYPRACOVAL:	ING. M. SEDMÁK	PRO-DIO PROJEKCE	ING. MARTIN SEDMÁK
ZODP. PROJEKTANT:	ING. M. SEDMÁK	BÍLÉHO 88/15, 602 00 BRNO, IČ: 07596910	TEL: 606 735 585
KRAJ: JIHOHMORAVSKÝ		OKRES: BRNO-VEŇKOV	
MĚÚ/OÚ: ŠLAPANICE			
UMÍSTĚNÍ:			
OBEC MORAVANY - JABLOŇOVÝ SAD		DATUM:	25.10.2021
OBLAST:		FORMÁT:	1 x A2
TRVALÉ DOPRAVNÍ ZNAČENÍ		VERZE:	RDS
NÁZEV: CELKOVÁ SITUACE JABLOŇOVÝ SAD		Č. VÝKRESU:	001- 1