

TRVALÉ DOPRAVNÍ ZNAČENÍ

Retardéry U Hájku


M 1:1000

LEGENDA:

- Navržená NOVÁ svislá DZ
- Navržený PŘESUN stáv. svislé DZ
- Stávající svislá DZ
- Odstranění stávající DZ

PŘEHLED NAVRŽENÝCH ÚPRAV SVISLÝCH DZ:

- Nově navržené svislé DZ: 9x IZ8a ; 9x IZ8b; IZ5a ; IZ5b; 2x E1
- Odstranění stávajících svislých DZ: P2 ; P4 ; C2c; 2x E1
- Přesun stávajících svislých DZ: IZ5a, 7x IZ5b; A7b

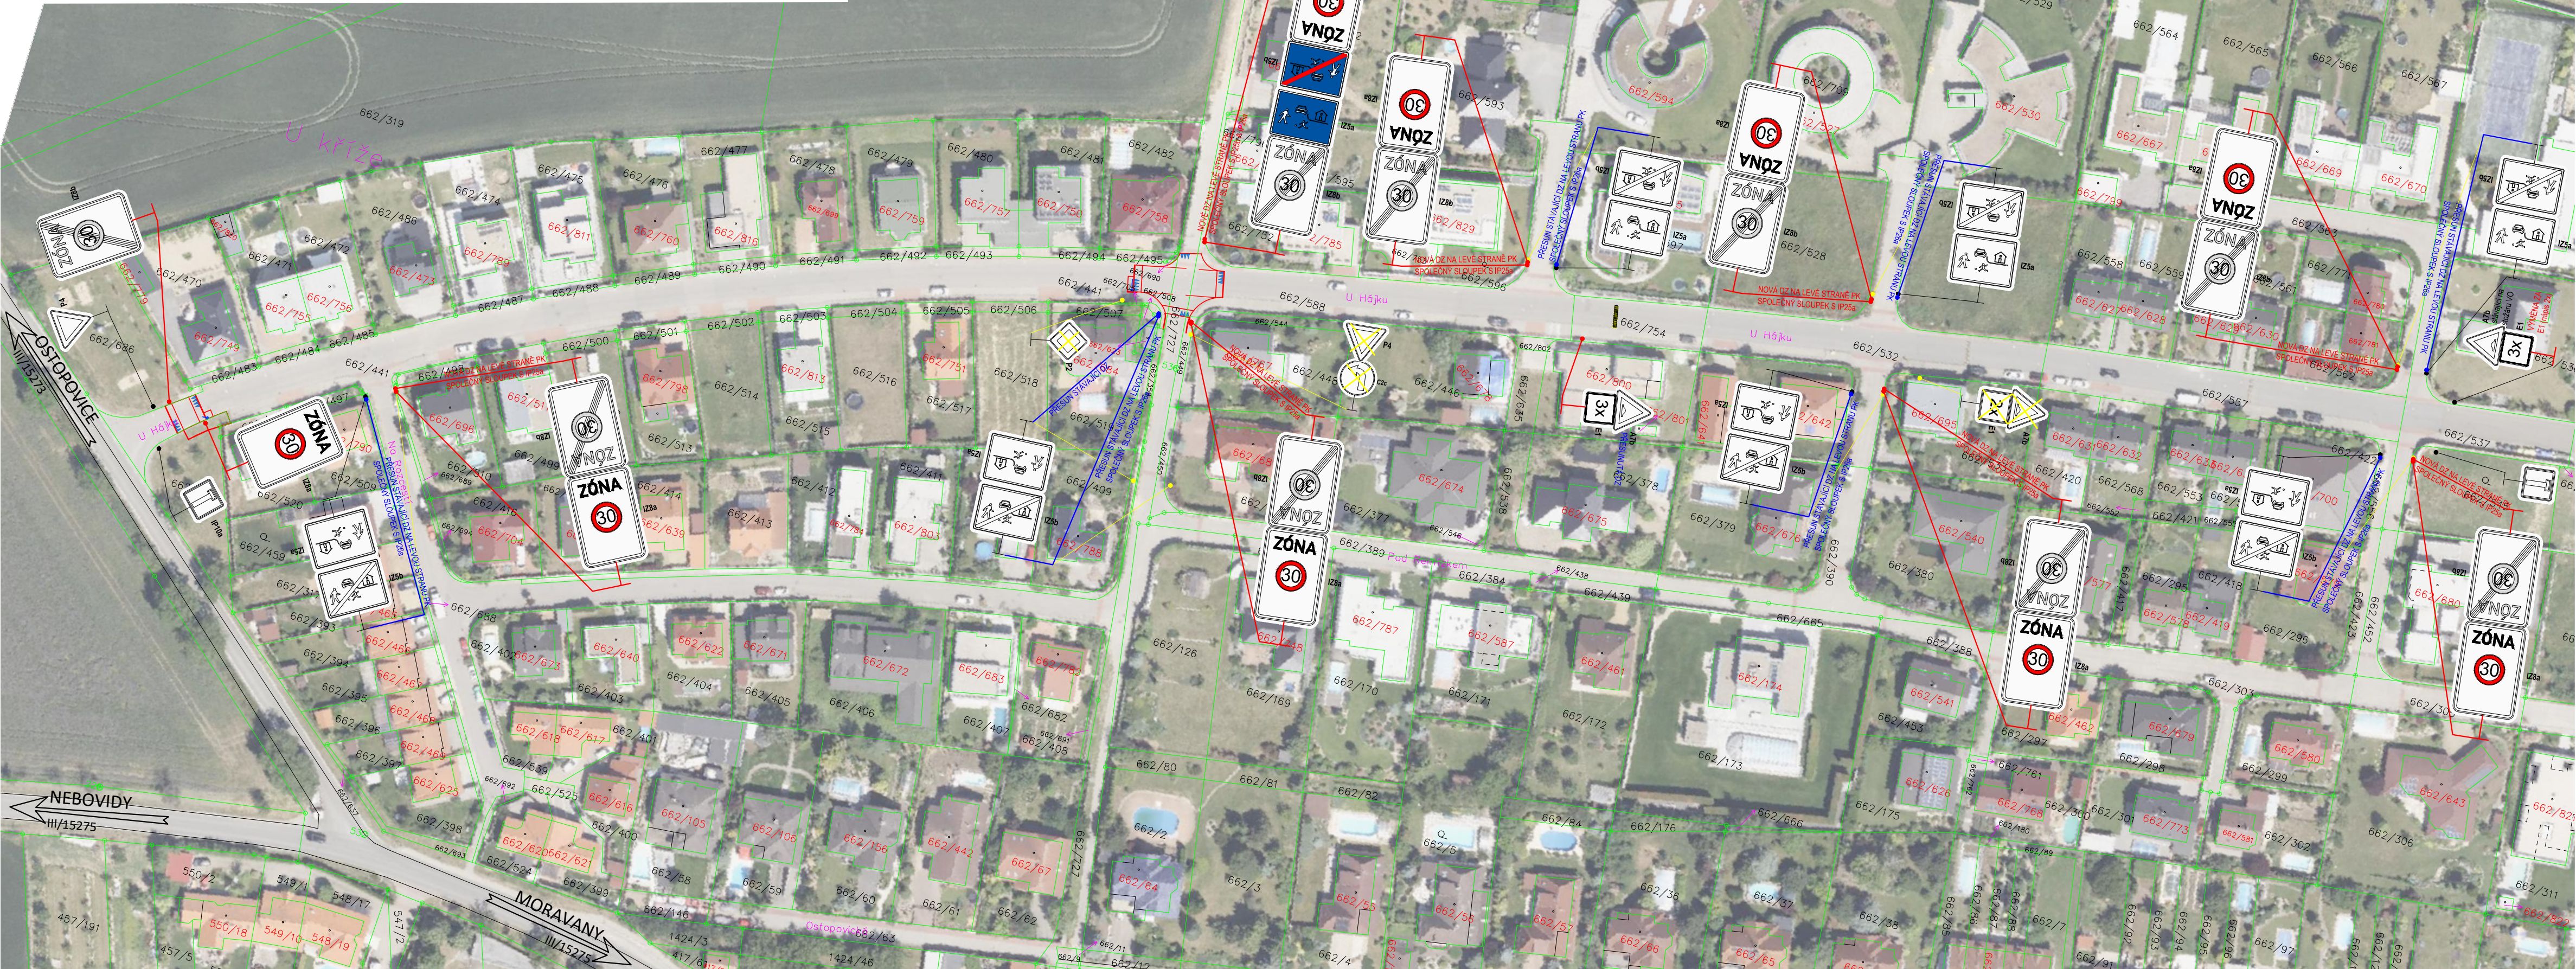

Ing. Lukáš Mazel Polní 570 594 51 Křižanov				tel.: +420 608 581 093 email: lukas.mazel@post.cz			
INVESTOR:	Obec Moravany, IČ: 00282120 Vnitřní 49/18, 664 48 Moravany						
ODPOVĚDNÝ PROJ. ZAKÁZKY Ing. Pavel Pukluš		ODPOVĚDNÝ PROJEKTANT Bronislav Urbánek		NAVRHL, VYPRACOVAL Bronislav Urbánek			
				KONTROLOVAL Ing. Lukáš Mazel 			
KRAJ: Jihomoravský		POVĚŘENÝ MŮ: Šlapanice		STUPEŇ: DŮSP			
Retardéry U Hájku				ZAK. ČÍSLO		ARCH. ČÍSLO	
				—		—	
				MĚŘÍTKO 1:1000		POČET FORMÁTŮ 4x A4	
				DATUM:		12/2021	
Trvalé dopravní značení				ČÁST DOKUM. D		PŘÍLOHA 8	