


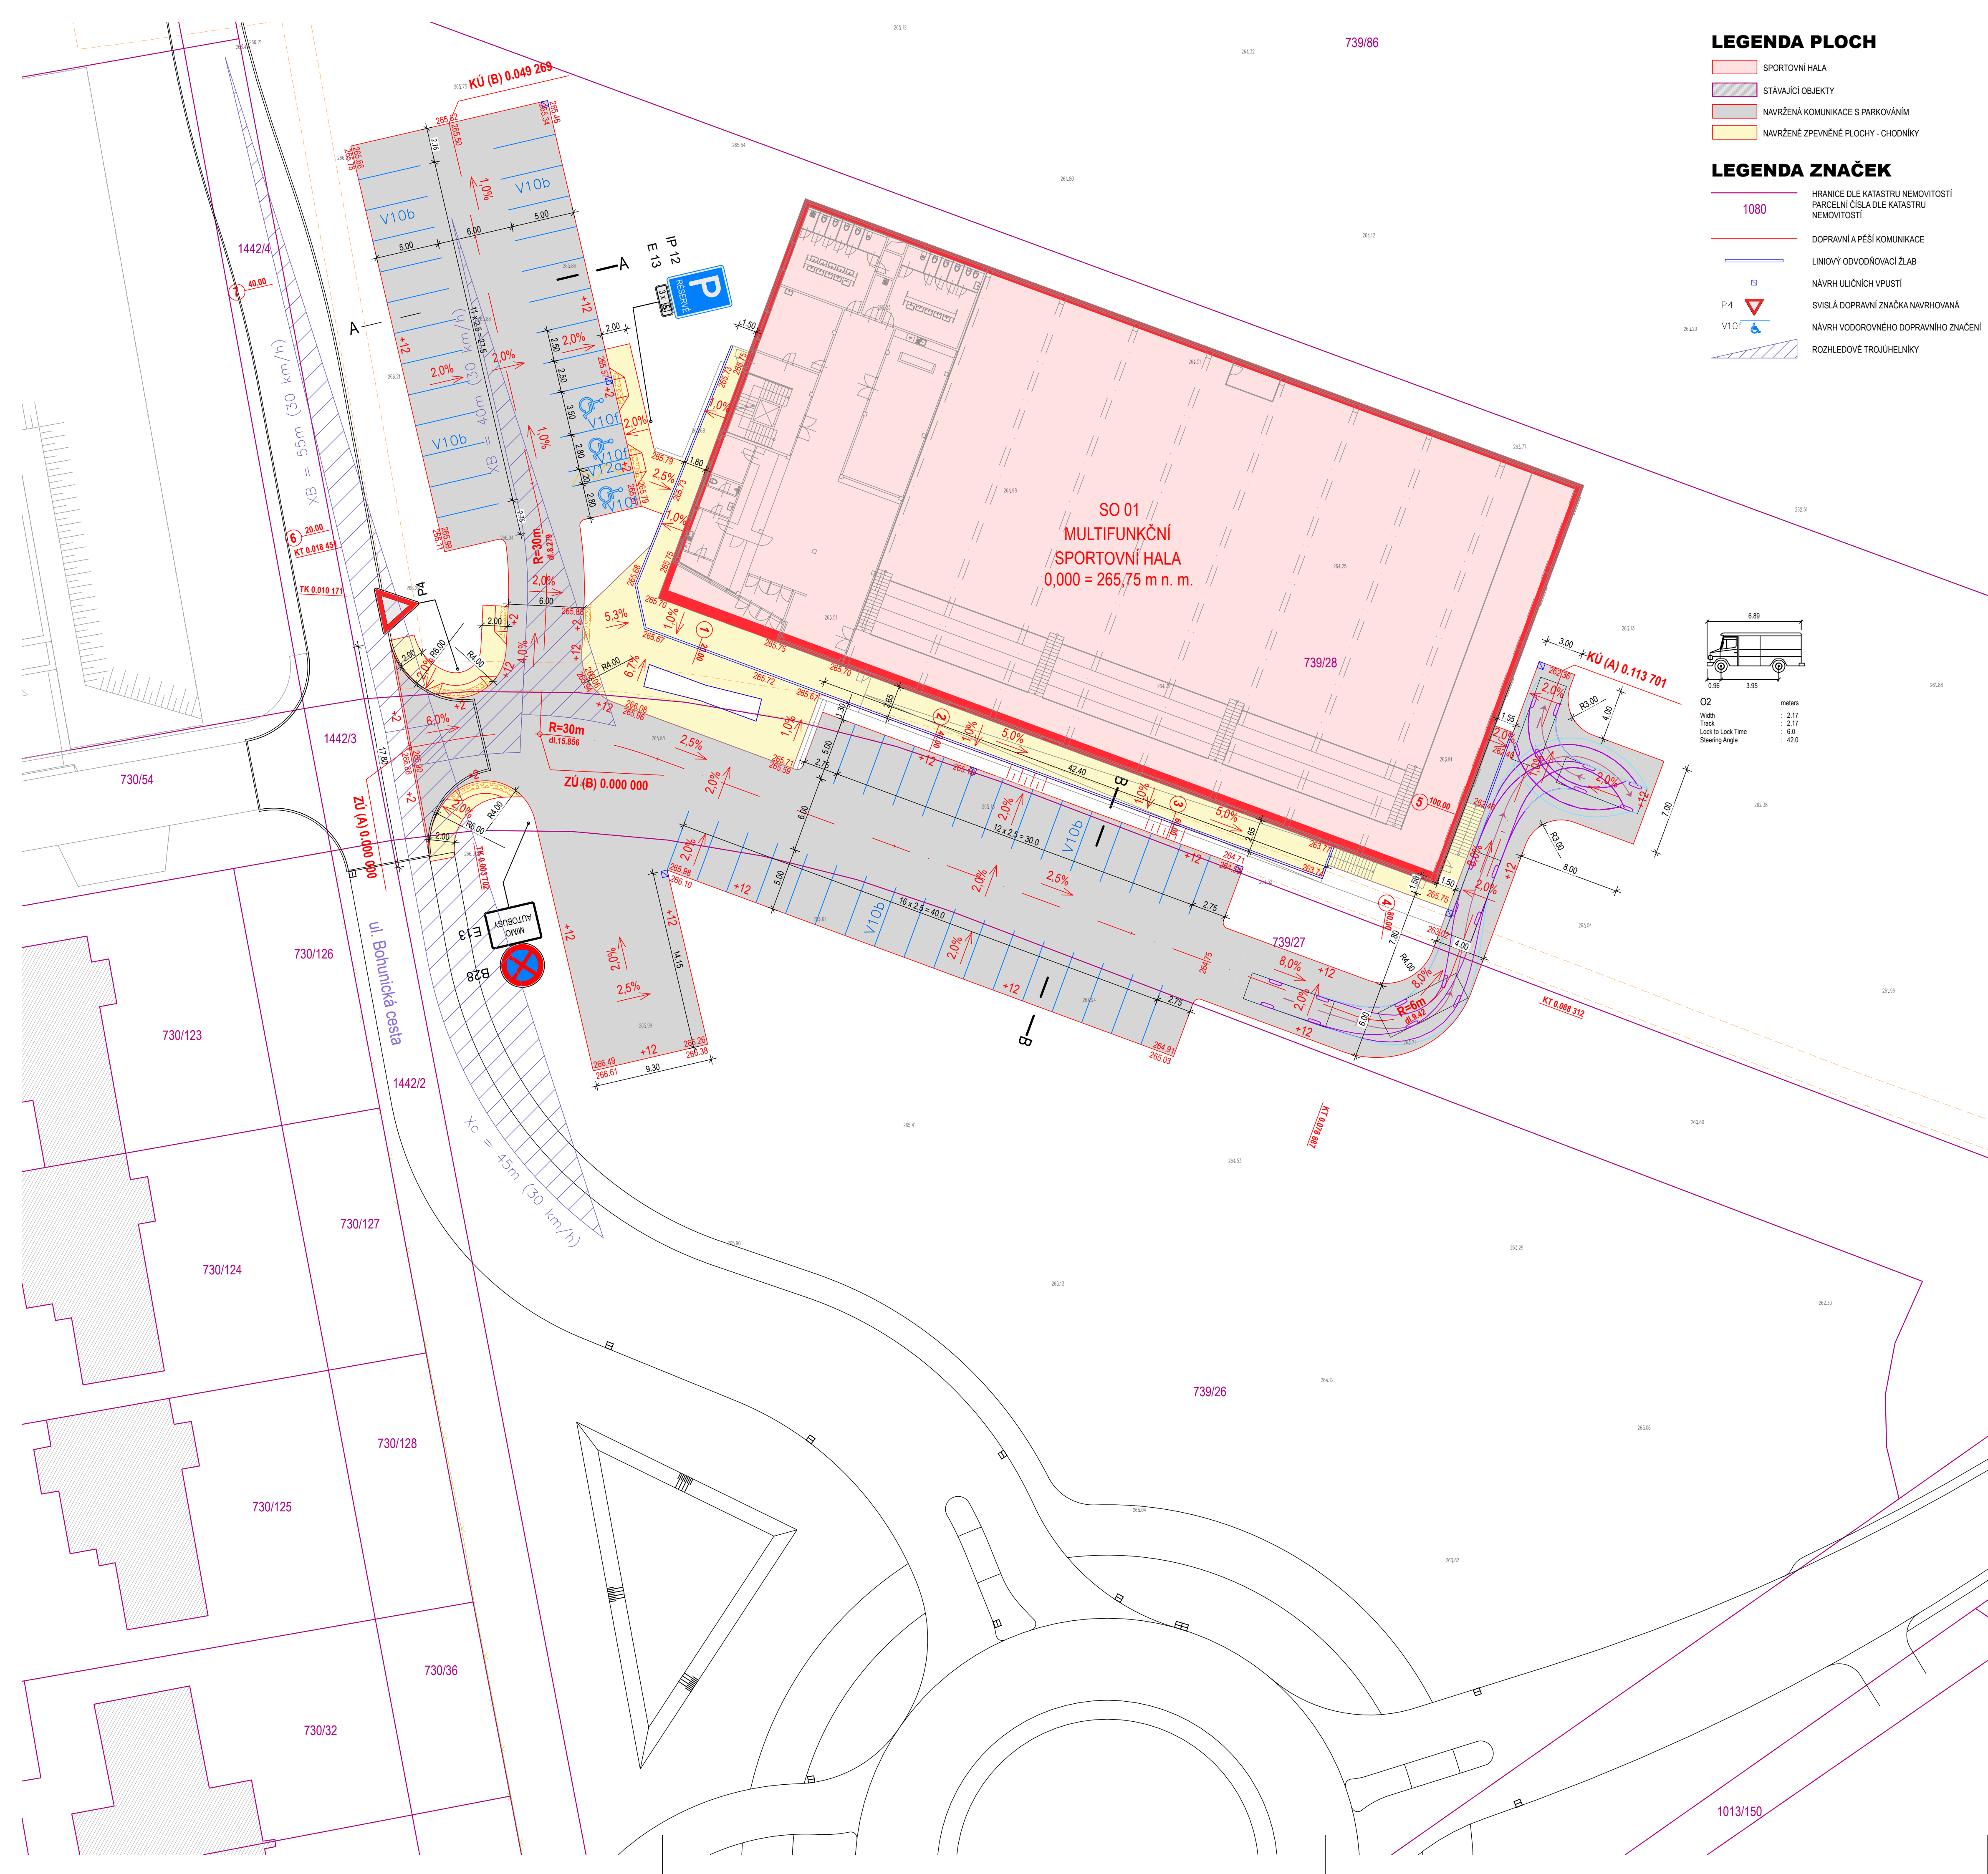


LEGENDA PLOCH

- SPORTOVNÍ HALA
- STÁVAJÍCÍ OBJEKTY
- NAVŘZENÁ KOMUNIKACE S PARKOVÁNÍM
- NAVŘZENÉ ZPEVNĚNÉ PLOCHY - CHODNÍKY

LEGENDA ZNAČEK

- 1080 HRANICE DLE KATASTRU NEMOVITOSTÍ PARCELNÍ ČÍSLA DLE KATASTRU NEMOVITOSTÍ
- DOPRAVNÍ A PEŠÍ KOMUNIKACE
- LINIOVÝ ODVODŇOVACÍ ŽLAB
- NAVŘH ULIČNÍCH VPUSTÍ
- SVISLÁ DOPRAVNÍ ZNAČKA NAVRHOVANÁ
- NAVŘH VODOROVNĚHO DOPRAVNÍHO ZNAČENÍ
- ROZHLÉDOVÉ TROJÚHELNÍKY

VLEČNÉ KŘIVKY - BUS 15m

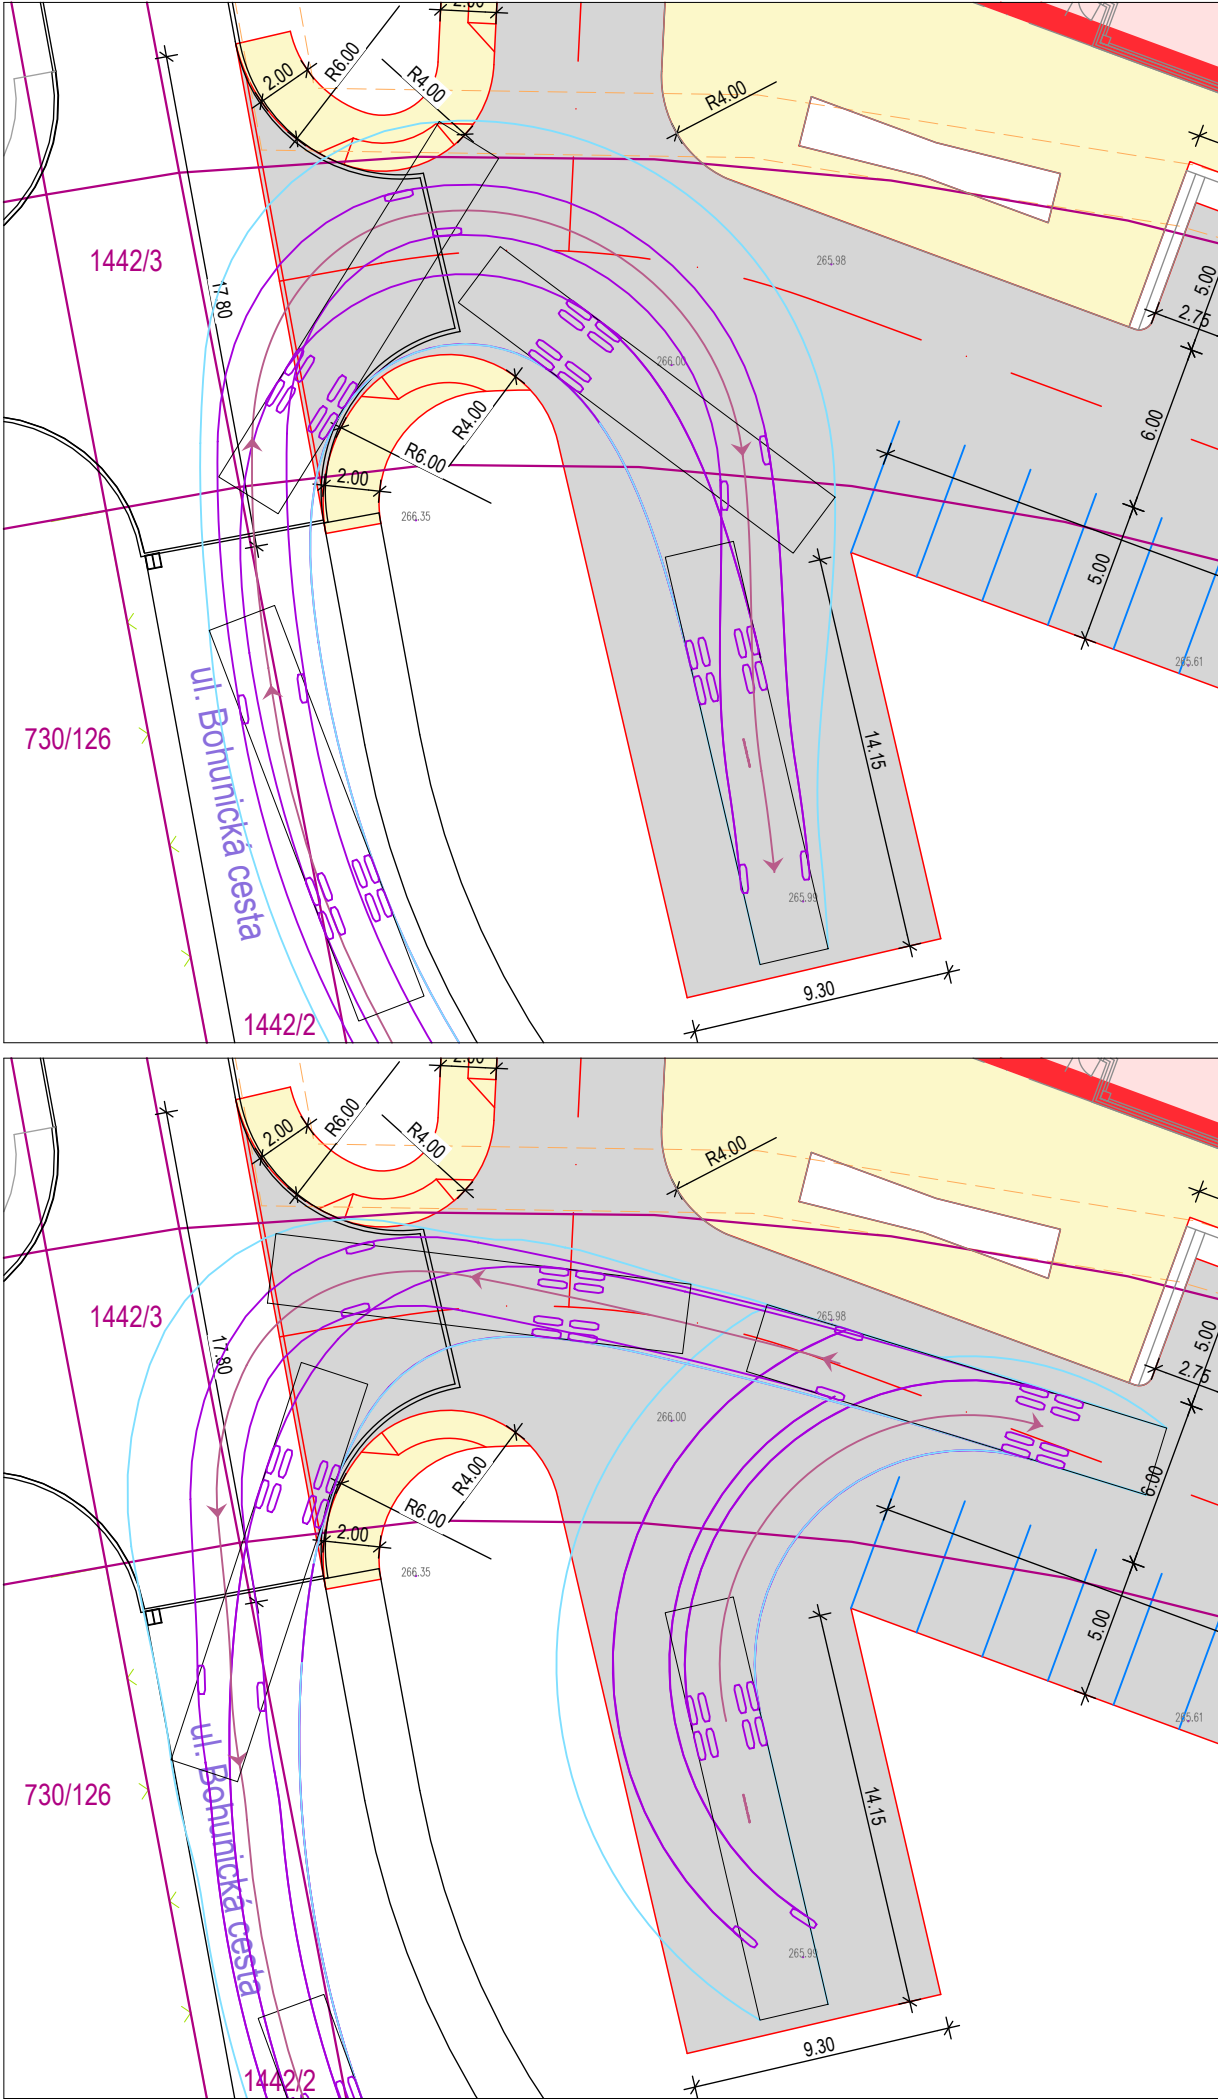



ATELIER TECL

0,000 = 1.NP = 265,75 m n.n.

ZODPOVĚDNÝ PROJEKTANT	ING. JIŘÍ HRNČÍŘ	RAZÍTKO A ČÍSLO PARE
VEDOUČÍ PROJEKTU	ING. IVO KAKÁČ	
ARCHITEKT	ING. ARCH. LUKÁŠ TECL	
VYPRACOVAL	ING. JIŘÍ HRNČÍŘ	
KONTROLOVAL	DANIEL CHOCHOLATÝ	
STAVEBNÍK:	OBEC MORAVANY (IČ: 00282120)	
	VNITŘNÍ 49/18, 664 48 MORAVANY	

DOKUMENTACE KE SPOLEČNÉMU POVOLENÍ STAVBY

NÁZEV A MÍSTO STAVBY

MULTIFUNKČNÍ SPORTOVNÍ HALA MORAVANY

PARC. Č. 730/54, 739/26, 739/27, 739/28, 1442/3, K.Ú. MORAVANY U BRNA

OBJEKT	FORMÁT	8 A4
SO 02 - ZPEVNĚNÉ PLOCHY	DATUM	IV/2022
ČÁST	STUPEŇ	DUR+DSP
	ZAK. ČÍSLO	2018010
	MĚŘÍTKO	1 : 250
ČÁST	ČÍSLO PŘÍLOHY	
SITUACE		SO 02.02