


TRVALÉ DOPRAVNÍ ZNAČENÍ
Retardéry U Hájku
M 1:1000


LEGENDA:

- Navržená NOVÁ svislá DZ
- Navržený PŘESUN stáv. svislé DZ
- Stávající svislá DZ
- Odstranění stávající DZ

PŘEHLED NAVRŽENÝCH ÚPRAV SVISLÝCH DZ:

- Nově navržené svislé DZ: 9x IZ8a ; 9x IZ8b; IZ5a ; IZ5b; 2x E1
Odstranění stávajících svislých DZ: P2 ; P4 ; C2c; 2x E1
Přesun stávajících svislých DZ: IZ5a, 7x IZ5b; A7b

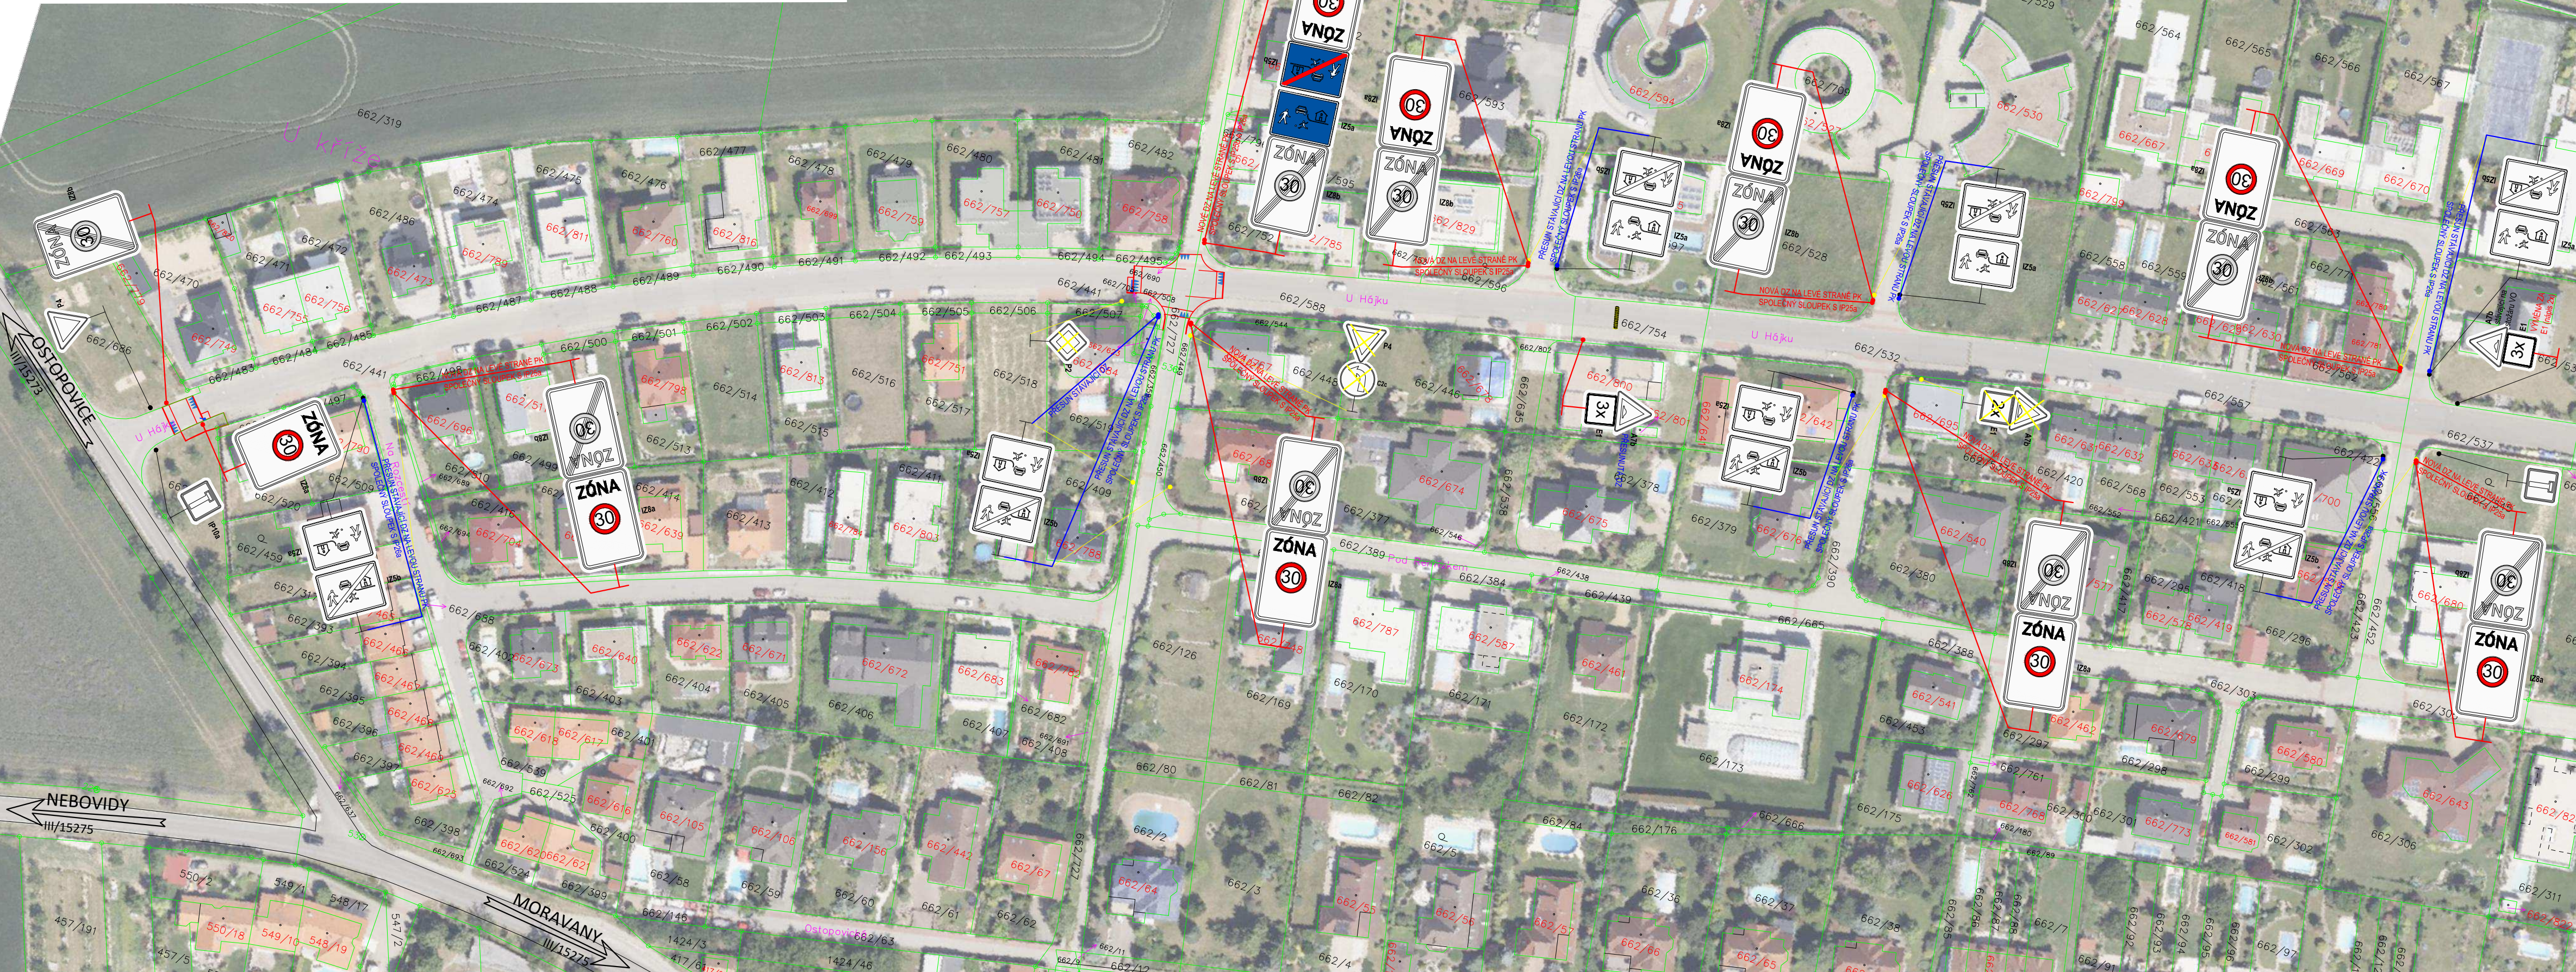

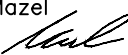Ing. Lukáš Mazel Polní 570 594 51 Křižanov				tel.: +420 608 581 093 email: lukas.mazel@post.cz	
INVESTOR:		Obec Moravany, IČ: 00282120 Vnitřní 49/18, 664 48 Moravany			
ODPOVĚDNÝ PROJ. ZAKÁŽKY Ing. Pavol Pukluš		ODPOVĚDNÝ PROJEKTANT Bronislav Urbánek		NAVRHL, VYPRACOVAL Bronislav Urbánek	
				KONTROLOVAL Ing. Lukáš Mazel 	
KRAJ: Jihomoravský		POVĚŘENÝ MŮ: Šlapanice			STUPEŇ: DÚSP
Retardéry U Hájku				ZAK. ČÍSLO –	ARCH. ČÍSLO
				MĚŘÍTKO 1:1000	POČET FORMÁTŮ 4x A4
				DATUM: 12/2021	
				ČÁST DOKUM. D	PŘÍLOHA 8
Trvalé dopravní značení					