

- řezné území
- Z

zastavěné území ke dni 03.08.2024
- K

plochy změn v krajině
- ORZ.D213

koridory dopravní infrastruktury železniční
- ORZ.D210

koridory dopravní infrastruktury silniční
- R.D211

územní rezervy dopravní infrastruktury železniční
- A B C

identifikace dílů změny

KONCEPCE ZÁSOBENÍ VODOU

- starý

návrh
- P

Vlnáky oblastní vodovod (VOV)
- P


vodovodní řád
- P

rozhraní tlakových pásem
- P


vodjem
- P

ATS
- P

zdroj užitkové vody pro s.s. Bóbrava

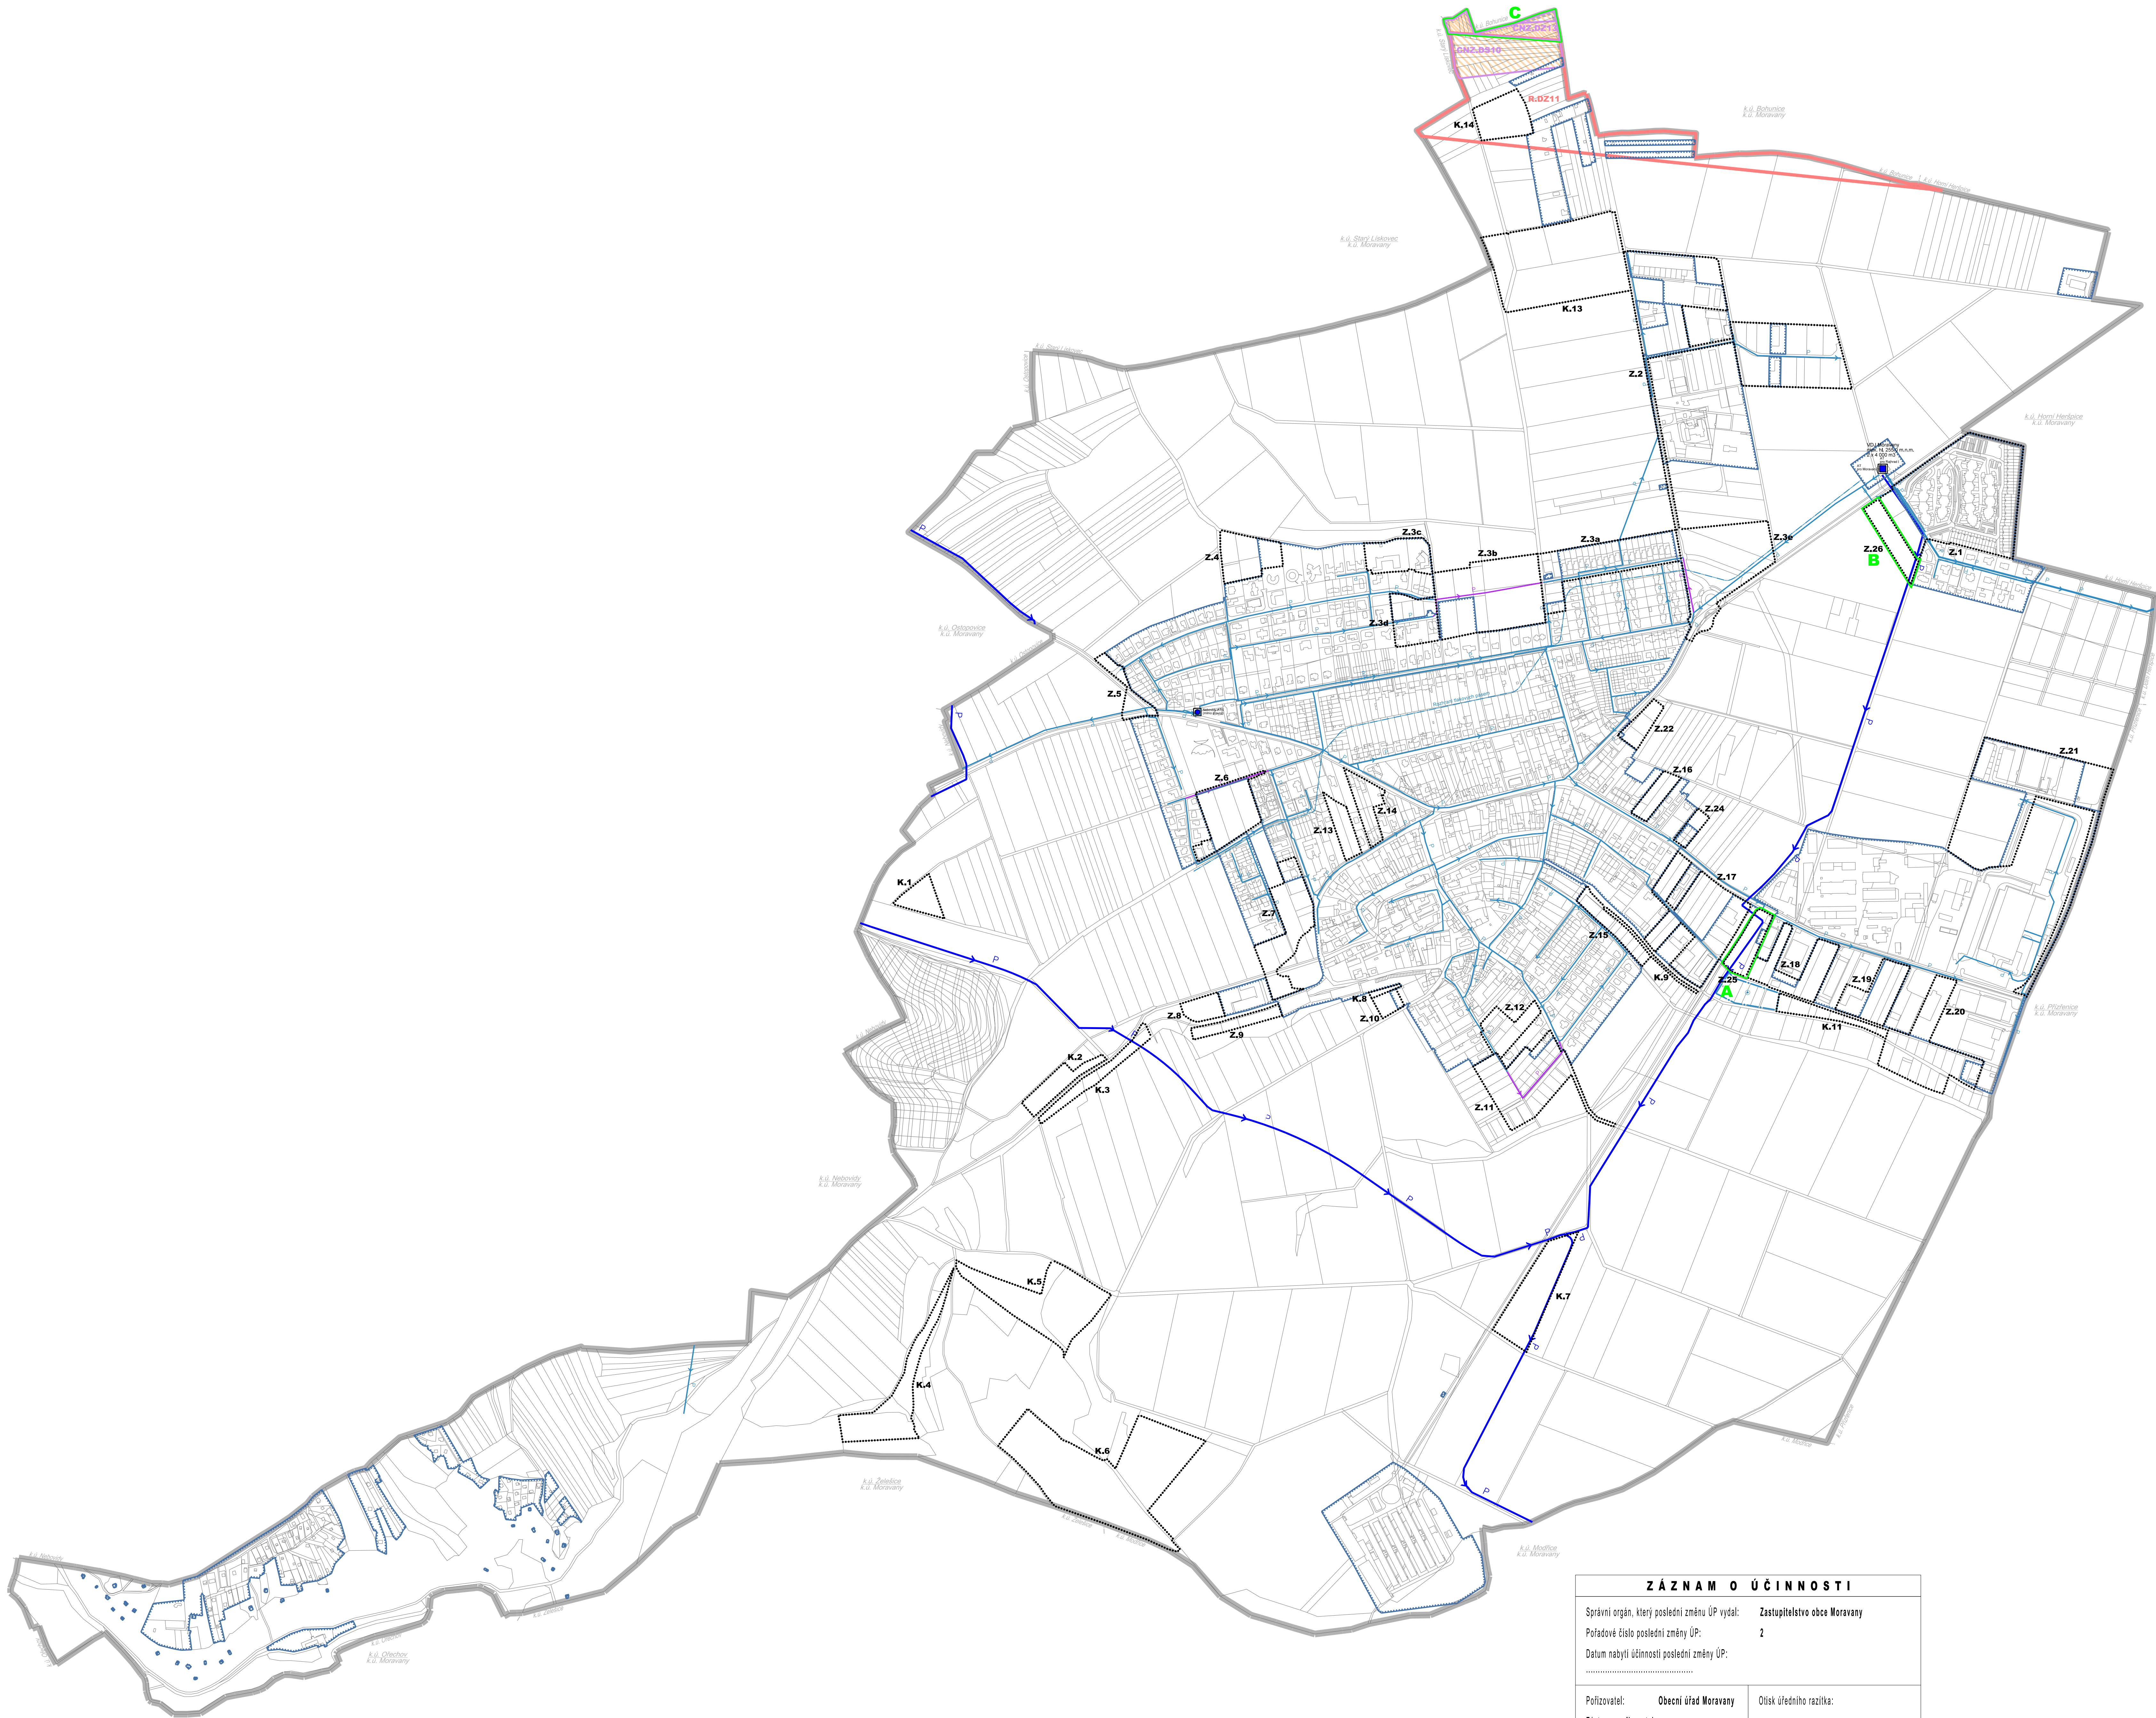

ZÁZNAM O ÚČINNOSTI	
Správní orgán, který poslední změnu ÚP vydal: Zastupitelstvo obce Moravany	
Pořadové číslo poslední změny ÚP: 2	
Datum nabytí účinnosti poslední změny ÚP:	
Pořizovatel: Obecní úřad Moravany	Otisk úředního razítka:
Zástupce pořizovatele	
Ing. arch. Radek Božek	
osoba splňující kvalifikační požadavky pro výkon územně plánovací činnosti na základě uděleného oprávnění MMAR ČR	
Podpis zástupce pořizovatele	Razítko a podpis zhotovitele:

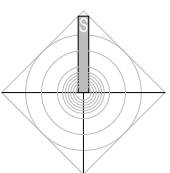

NÁVRH

objednatel	pořizovatel	zástupce pořizovatele	měřítko	datum	zhotovitel
Obec Moravany	Obecní úřad Moravany	Ing. arch. Radek Božek	1 : 5 000	11/2024	Ing. arch. Jiří Fíval