



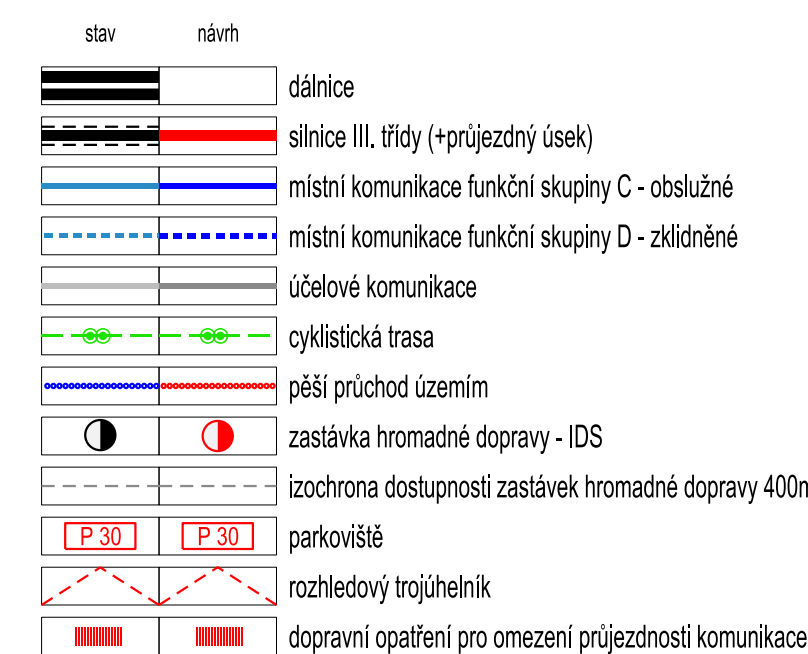

## LIMITY VYUŽITÍ ÚZEMÍ



## HLUKOVÉ ZATÍŽENÍ ÚZEMÍ

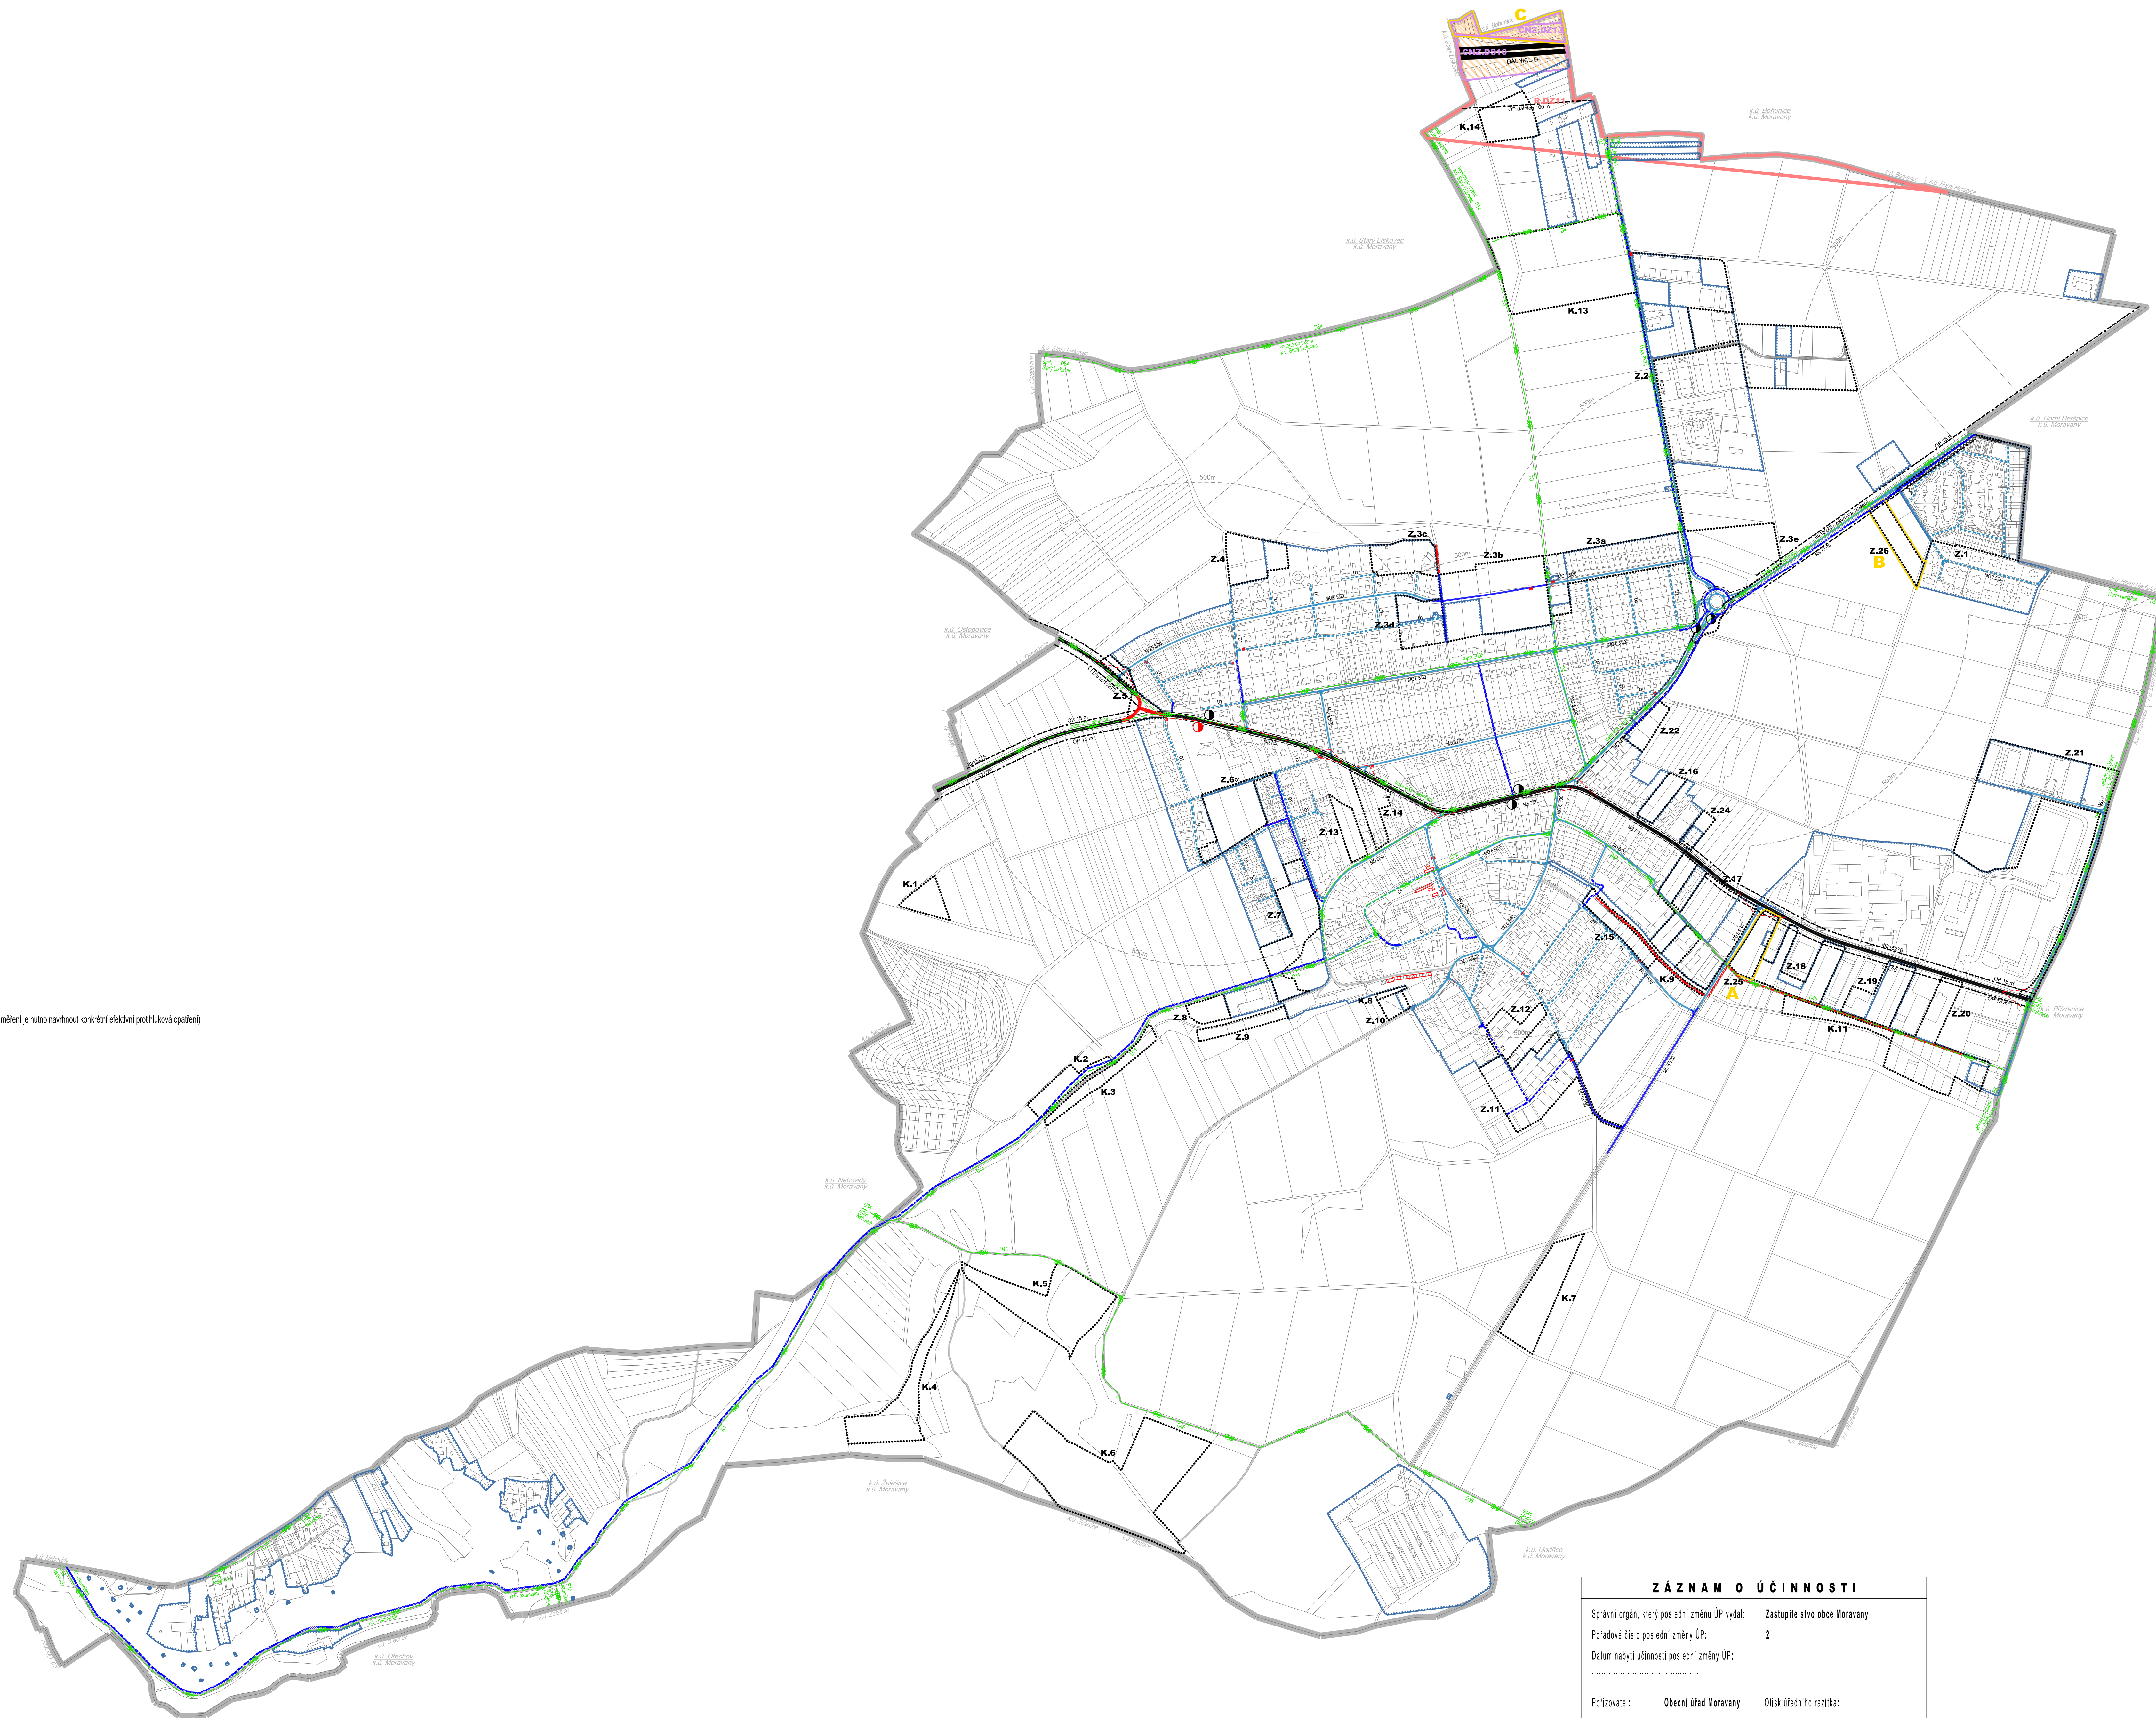

| Z Á Z N A M O Ú Č I N N O S T I   |                                              |
|---|----------------------------------------------|
| <p>Správni orgán, ktorý poslednú zmienu ÚP vydal:</p> <p>Pořadové číslo posledni změny ÚP:</p> <p>Datum nabytí účinnosti poslední změny ÚP:</p>   | <p>Zastupitelstvo obce Moravany</p> <p>2</p> |
| <p>Pořizovatel: <b>Obecní úřad Moravany</b></p> <p>Zástupce pořizovatele</p> <p><b>Ing. arch. Radek Božek</b></p> <p>osoba splňující kvalifikační požadavky pro výkon územně plánovací činnosti na základě uděleného oprávnění MMR ČR</p> <p>Podpis zástupce pořizovatele</p> <p>.....</p> | <p>Otisk úředního razítka:</p>               |

Razitko a podpis zhotovitele:

