



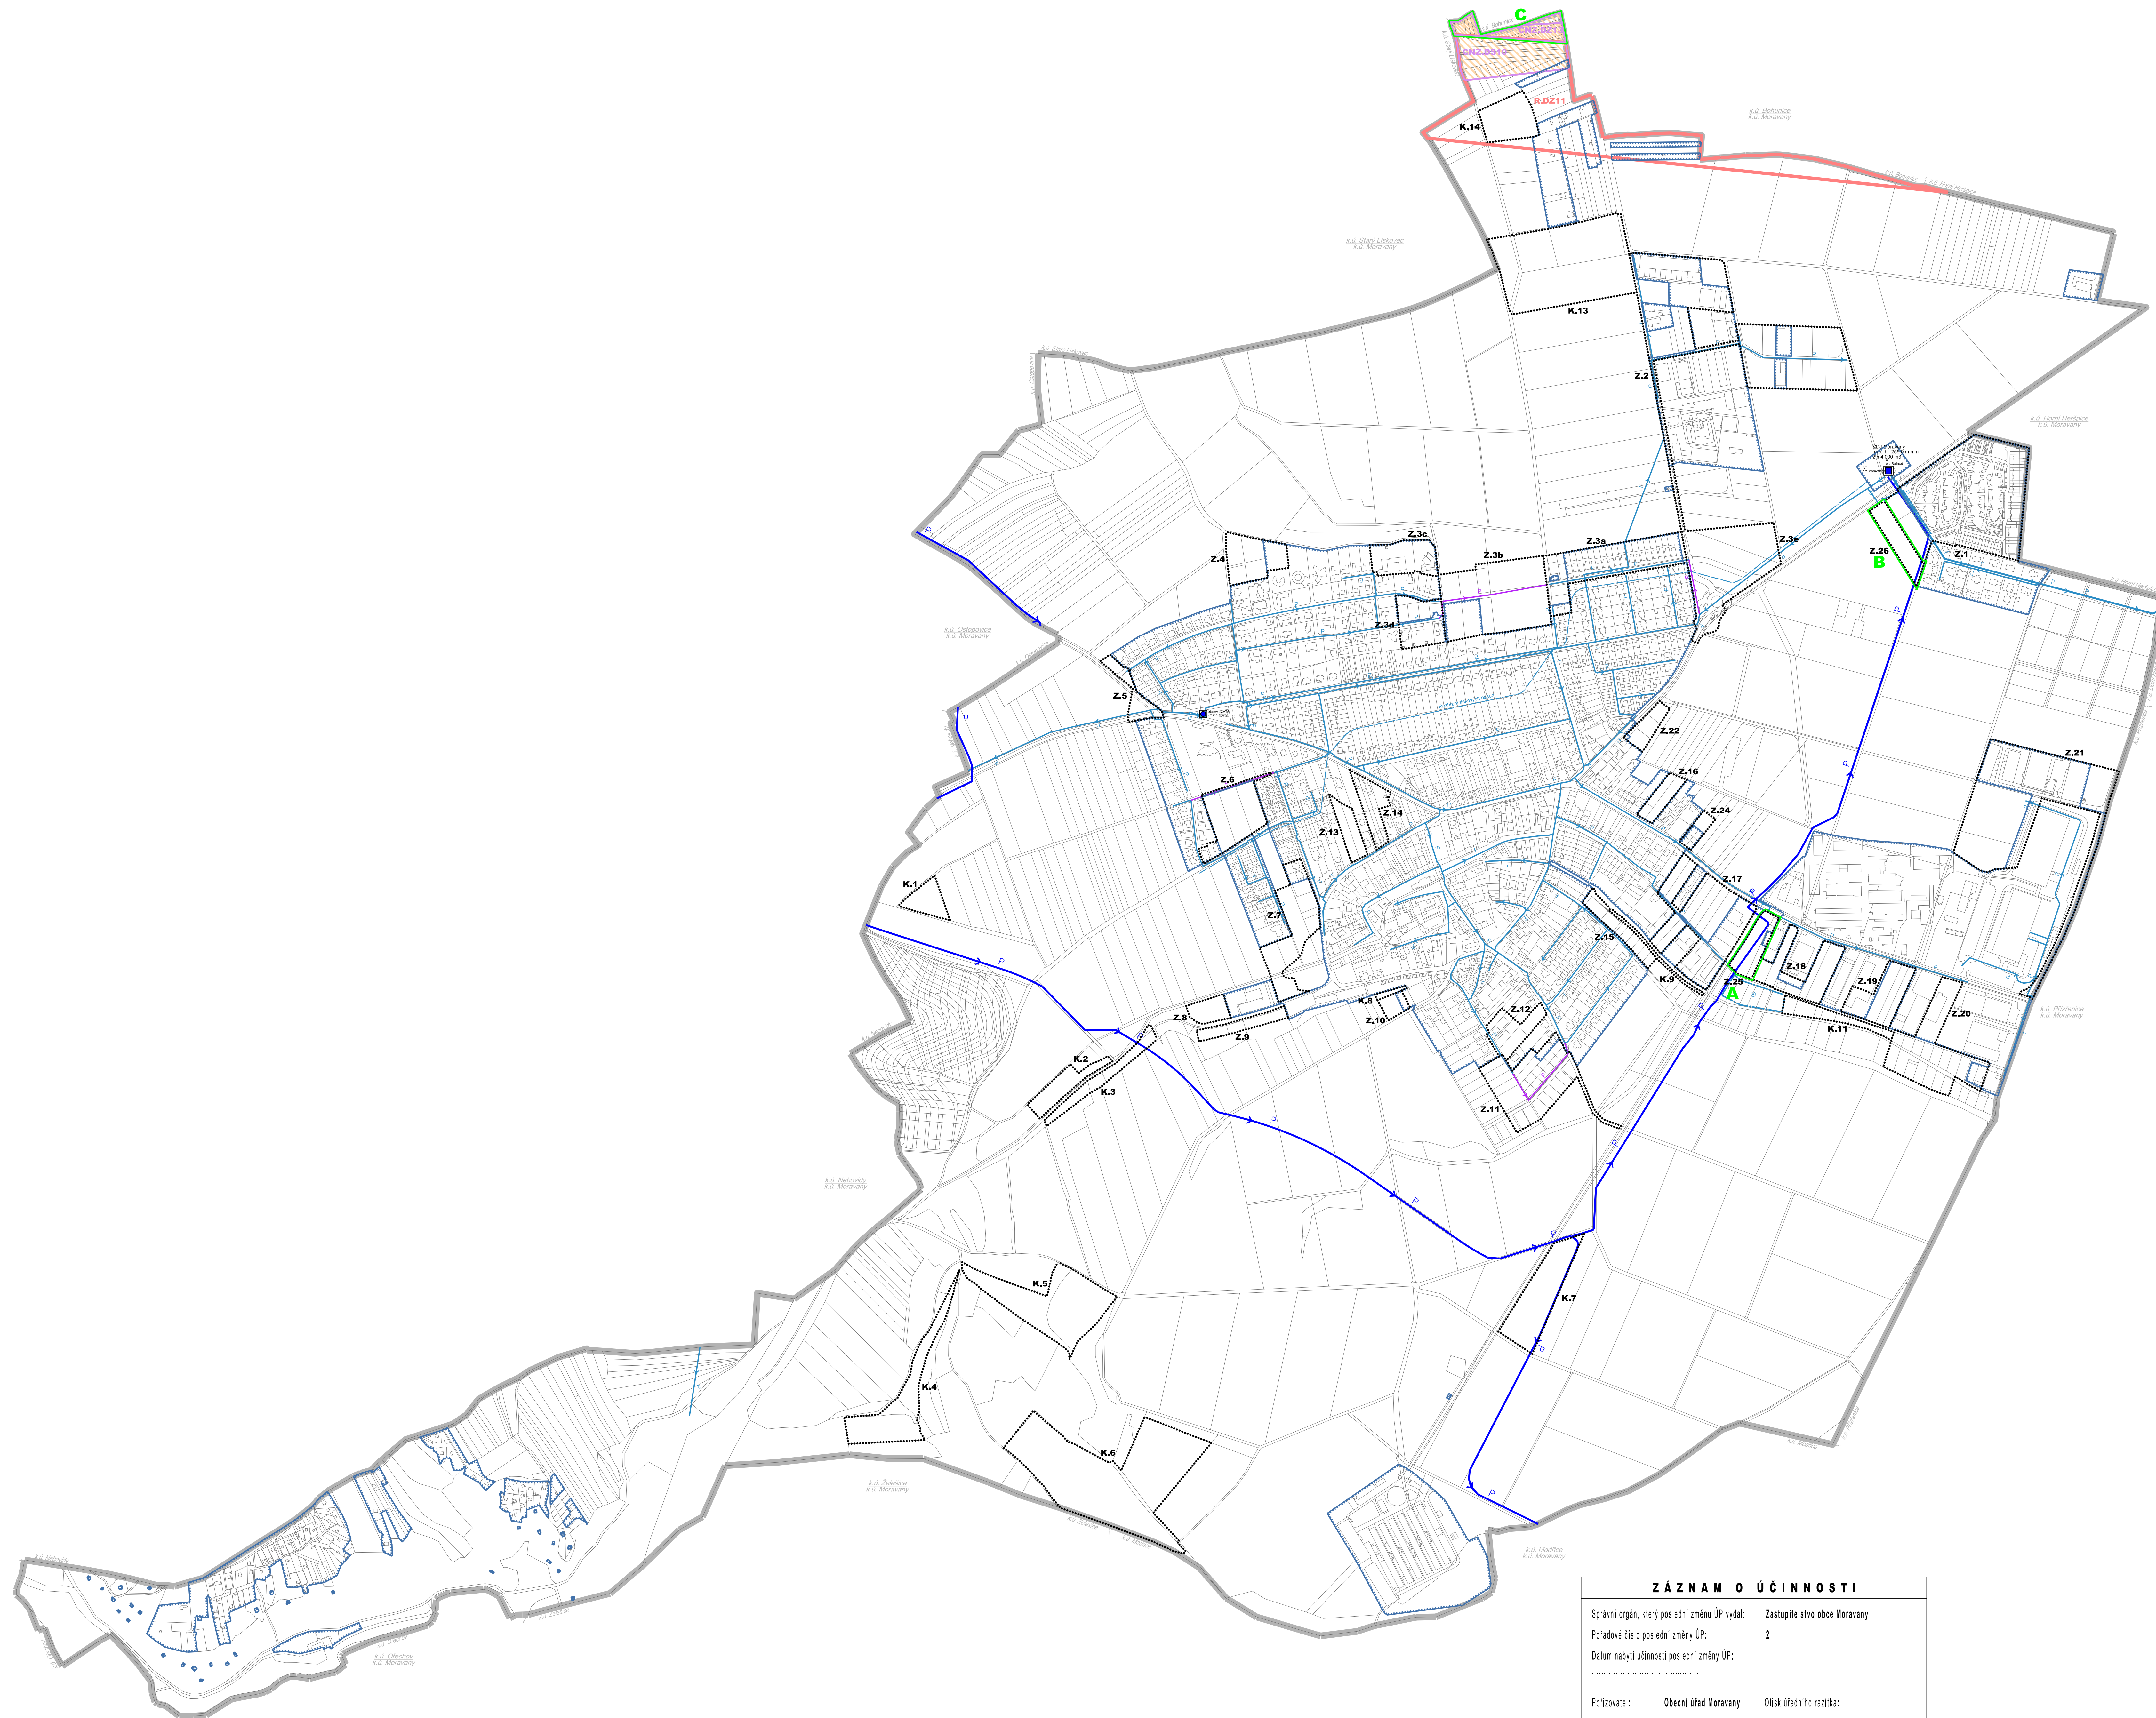

Z Á Z N A M O Ú Č I N N O S T I	
Spisovný orgán, který poslední změnu ÚP vydal:	Zestupitelstvo obce Moravany
Pašatorové číslo poslední změny ÚP:	2
Datum nabytí účinnosti poslední změny ÚP:	
.....	
Pořizovatel:	Obecní úřad Moravany
Zástupce pořizovatele	Onisk úředního razítka:
Ing. arch. Radek Božek	
osoba splňující kvalifikační požadavky pro výkon územně plánovací činnosti na základě učeného oprávnění MMR ČR	
Podpis zástupce pořizovatele	
.....	

Razitko a podpis zhotovitele:

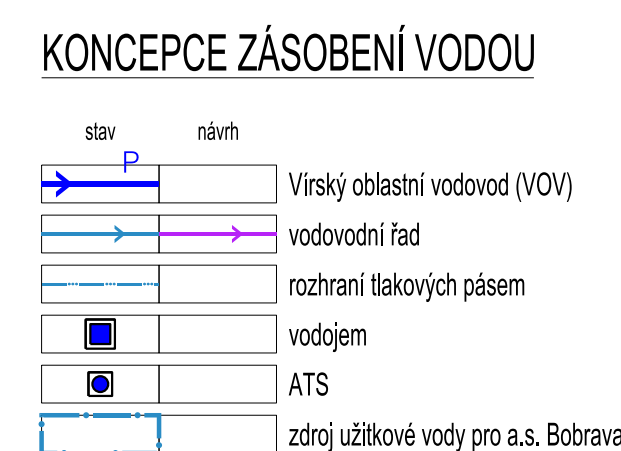