řešené území
zastavěné území ke dni 03.08.2024
Z. zastavitelné plochy
K. plochy změn v krajině

C-R2.DZ13 koridory dopravní infrastruktury železniční
C-N2.BS10 koridory dopravní infrastruktury silniční
R.DZ11 územní rezervy dopravní infrastruktury železniční

A B C identifikace dílčí změny

KONCEPCE ODKANALIZOVÁNÍ

stav	návrh	
		stoka splaškové kanalizace - gravitační
		splašková kanalizace - výtlak
		stoka dešťové kanalizace - gravitační
		stoka jednotné kanalizace - gravitační
		zatrubněný Moravanský potok
		čistírna odpadních vod (ČOV)
		odlehčovací komora jednotné kanalizace
		retenční nádrž dešťové vody
		území odkanalizované jednotnou kanalizací
		území odkanalizované do jímek

KONCEPCE OCHRANY ÚZEMÍ PŘED ZÁPLAVAMI A VODNÍ EROZÍ

suchý poldr před obcí
revitalizace Moravanského potoka před ČOV
protierozní opatření (realizované stavby)

LIMITY VYUŽITÍ ÚZEMÍ

manipulační pásmo vodního toku
stanovené záplavové území Q100
stanovená aktivní zóna záplavového území
ochranné pásmo ČOV - návrh

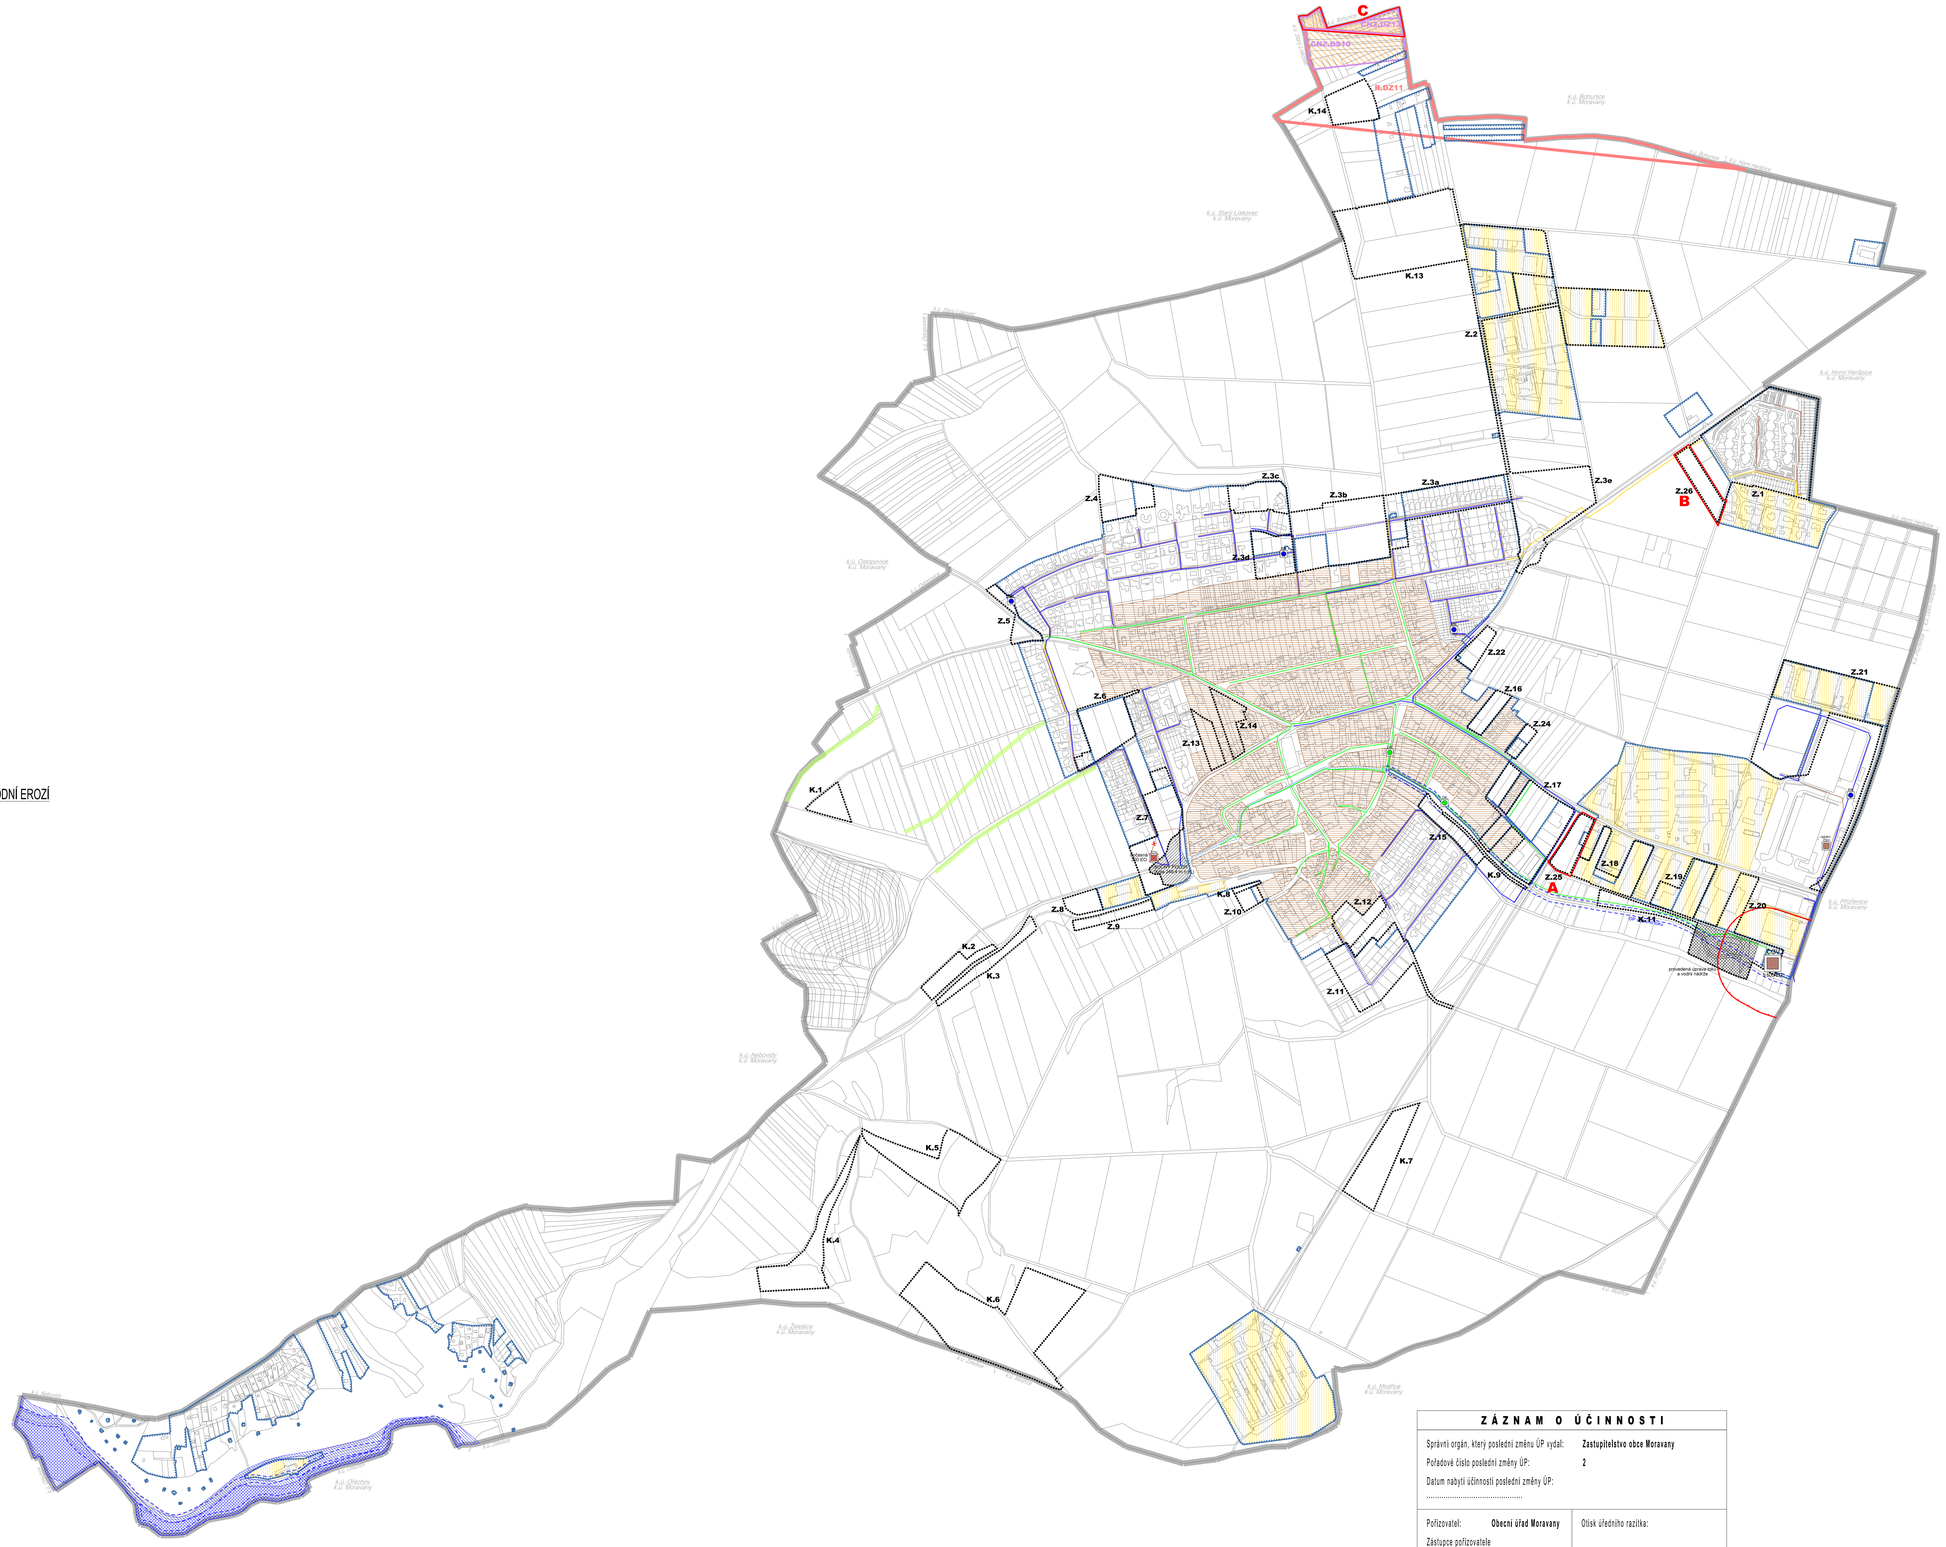

ZÁZNAM O ÚČINNOSTI	
Správní orgán, který poslední změnu ÚP vydal: **Zastupitelstvo obce Moravany** Pořadové číslo poslední změny ÚP: **2** Datum nabytí účinnosti poslední změny ÚP:	
Pořizovatel: **Obecní úřad Moravany** Zástupce pořizovatele **Ing. arch. Radek Boček** osoba splňující kvalifikační požadavky pro výkon územně plánovací činnosti na základě udělěného oprávnění MMR ČR Podpis zástupce pořizovatele	Otisk úředního razítka:

Razítko a podpis zhotovitele:

ÚZEMNÍ PLÁN MORAVANY - Změna č.2

Polohopisným podkladem je katastrální mapa k 08/2024, poskytnutá KÚ pro Jihomoravský kraj. Zeta polohopisného podkladu není tjiž dále samostatně šířena

objednatel	pořizovatel	zástupce pořizovatele	měřítko	datum	zhotovitel
Obec Moravany	Obecní úřad Moravany	Ing. arch. Radek Boček	1 : 5 000	08/2025	Ing.arch. Jiří Fixel

HLAVNÍ VÝKRES
Koncepce technické infrastruktury - odkanalizování

2.3