



ÚZEMNÍ PLÁN MORAVANY - Změna č.2

Podrobnější podklad je k dispozici na mapě 1:5000, poskytnutí KÚ pro zhotovitele. Data zhotovitele podléhají respektu k datům samostatné úřadny.

- řezání území
- zastavěné území ke dni 03.08.2024
- zastavěné plochy
- plochy změn v krajině
- koridory dopravní infrastruktury železniční
- koridory dopravní infrastruktury silniční
- územní rezervy dopravní infrastruktury železniční
- identifikace dílčí změny

KONCEPCE ENERGETIKY

- star

návrh
- vzdušné vedení VN
- vzdušné vedení VN
- kabelové vedení VN
- elektronozvodna
- transformovna
- plynovod VTL
- plynovod STL
- plynovod NTL
- regulační stanice VTL-STL
- SKAO

KONCEPCE SPOJE


- star

návrh
- radiorelevo trasa
- telekomunikační kabel dálkový
- telekomunikační zařízení

LIMITY VYUŽITÍ ÚZEMÍ

- ochranné pásmo elektrického vedení VN a VN
- bezpečnostní pásmo vední VTL plynovodu
- bezpečnostní pásmo anodové ochrany

Článek správní území obce Moravany je situováno v OP křivkách zabezpečovacích zařízení Ministerstva obrany.
Na celém správním území je zájem Ministerstva obrany posuzován z hlediska povolení vybraných druhů staveb podle ustanovení § 175 zákona č. 183/2005 Sb.

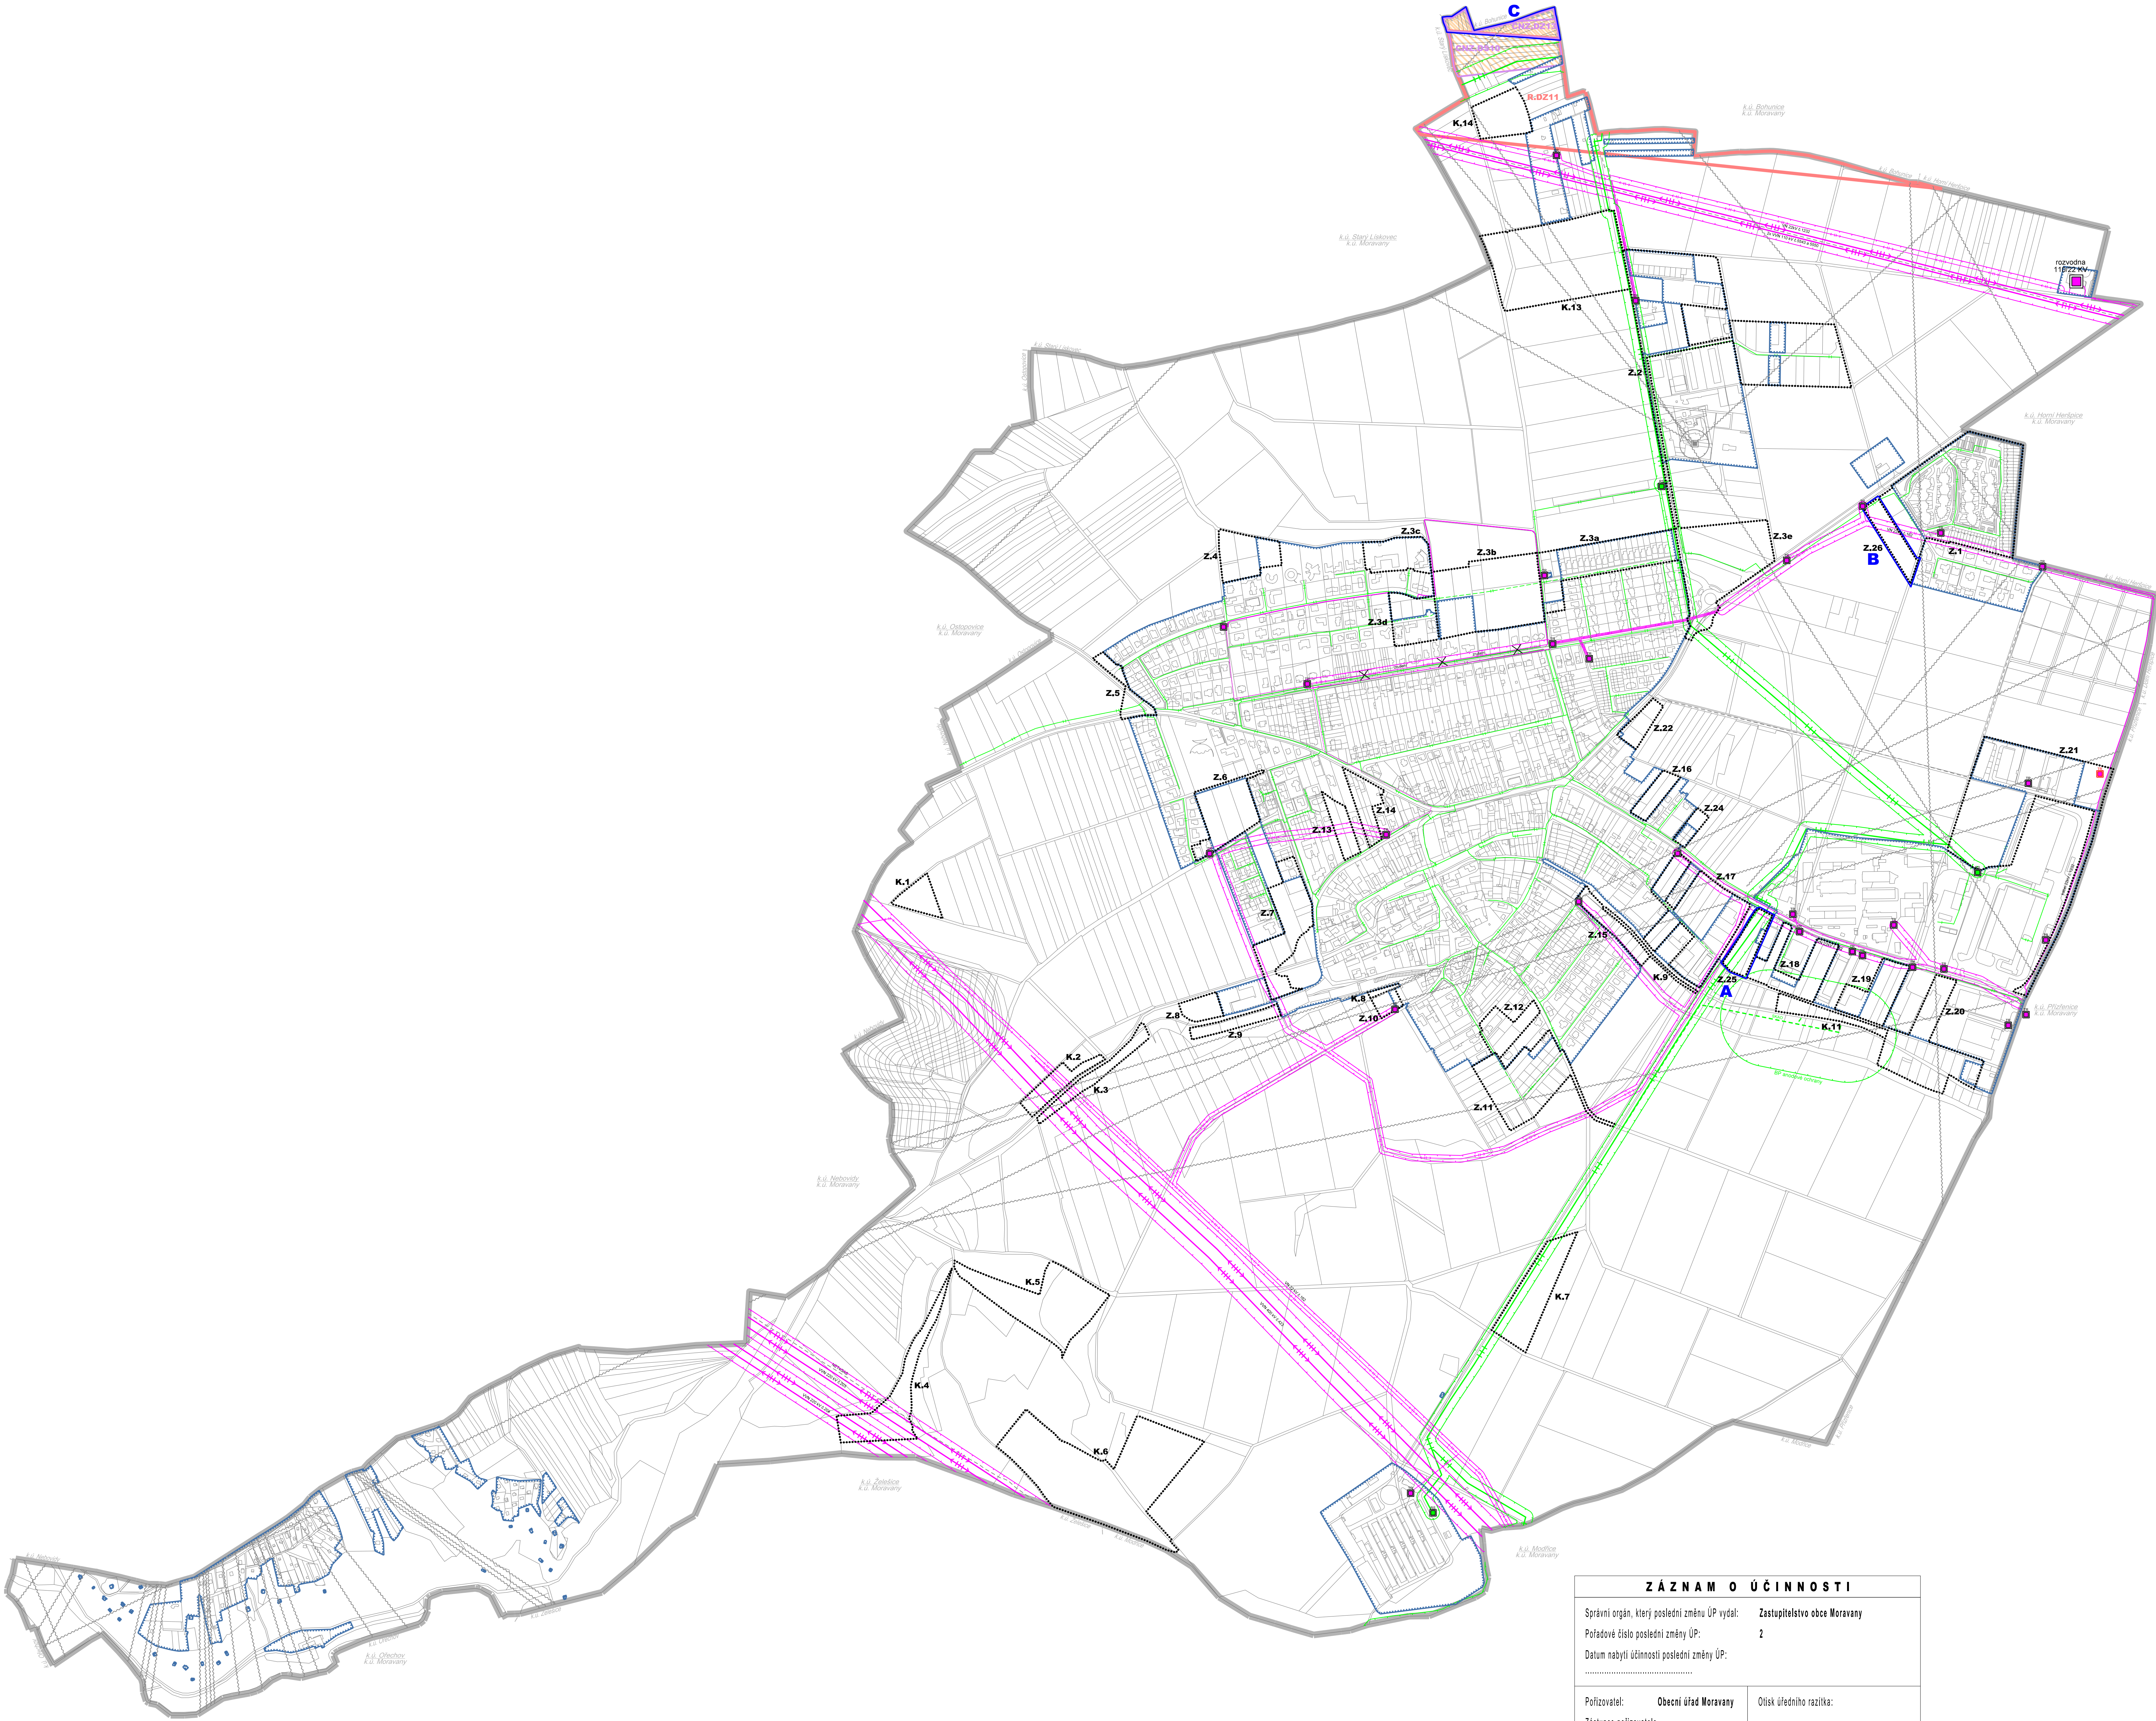

ZÁZNAM O ÚČINNOSTI	
Správní orgán, který poslední změnu ÚP vydal: Zastupitelstvo obce Moravany	
Pořadové číslo poslední změny ÚP: 2	
Datum nabytí účinnosti poslední změny ÚP:	
Pořizovatel: Obecní úřad Moravany	Ověřeno úředním razítkem:
Zástupce pořizovatele	
Ing. arch. Radek Božek	
osoba splňující kvalifikační požadavky pro výkon územně plánovací činnosti na základě uděleného oprávnění MMŘ ČR	
Podpis zástupce pořizovatele	Razítko a podpis zhotovitele:

objednatel	pořizovatel	zástupce pořizovatele	měřítko	datum	zhotovitel
Obec Moravany	Obecní úřad Moravany	Ing. arch. Radek Božek	1 : 5 000	08/2025	Ing. arch. Jiří Fíval

HLAVNÍ VÝKRES
Koncepte technické infrastruktury - energetika a spoje