



ÚZEMNÍ PLÁN MORAVANY ÚPLNÉ ZNĚNÍ PO VYDÁNÍ ZMĚNY Č.2 A Č.3

Podrobnější podklad je k dispozici na mapě 1:5 000, poskytnutí KÚ pro zhotovitele (viz. Data zhotovitelova podkladu není tiskem samostatně šířeno)

objednatel	příjemce	zástupce příjemce	měřítko	datum	zhotovitel
Obec Moravany	Obecní úřad Moravany	Ing. arch. Radek Boček	1 : 5 000	08/2025	Ing. arch. Jiří Fíval

HLAVNÍ VÝKRES
Koncepte dopravní infrastruktury

2.1

- řezání území
- zastavěné území ke dni 03.08.2024
- zastavěné plochy
- plochy změn v krajině
- koridory dopravní infrastruktury železniční
- koridory dopravní infrastruktury silniční
- územní rezervy dopravní infrastruktury železniční

KONCEPCE DOPRAVNÍ INFRASTRUKTURY

- stav


návrh
- dálnice
- silnice III. třídy (průjezdny úsek)
- místní komunikace funkční skupiny C - obslužné
- místní komunikace funkční skupiny D - zvláště
- ústevní komunikace
- cyklistická trasa
- pěší průchod územím
- zastávka hromadné dopravy - IDS
- izochrona dostupnosti zastávek hromadné dopravy 400m
- parkoviště
- rozhledový trojúhelník
- dopravní opatření pro omezení průjezdnosti komunikace

LIMITY VYUŽITÍ ÚZEMÍ

- ochranné pásmo silnic

HLUKOVÉ ZATÍŽENÍ ÚZEMÍ

- prostor pro realizaci případných protihlukových opatření (na základě hlukových měření je nutno navrhovat konkrétní efektivní protihluková opatření)

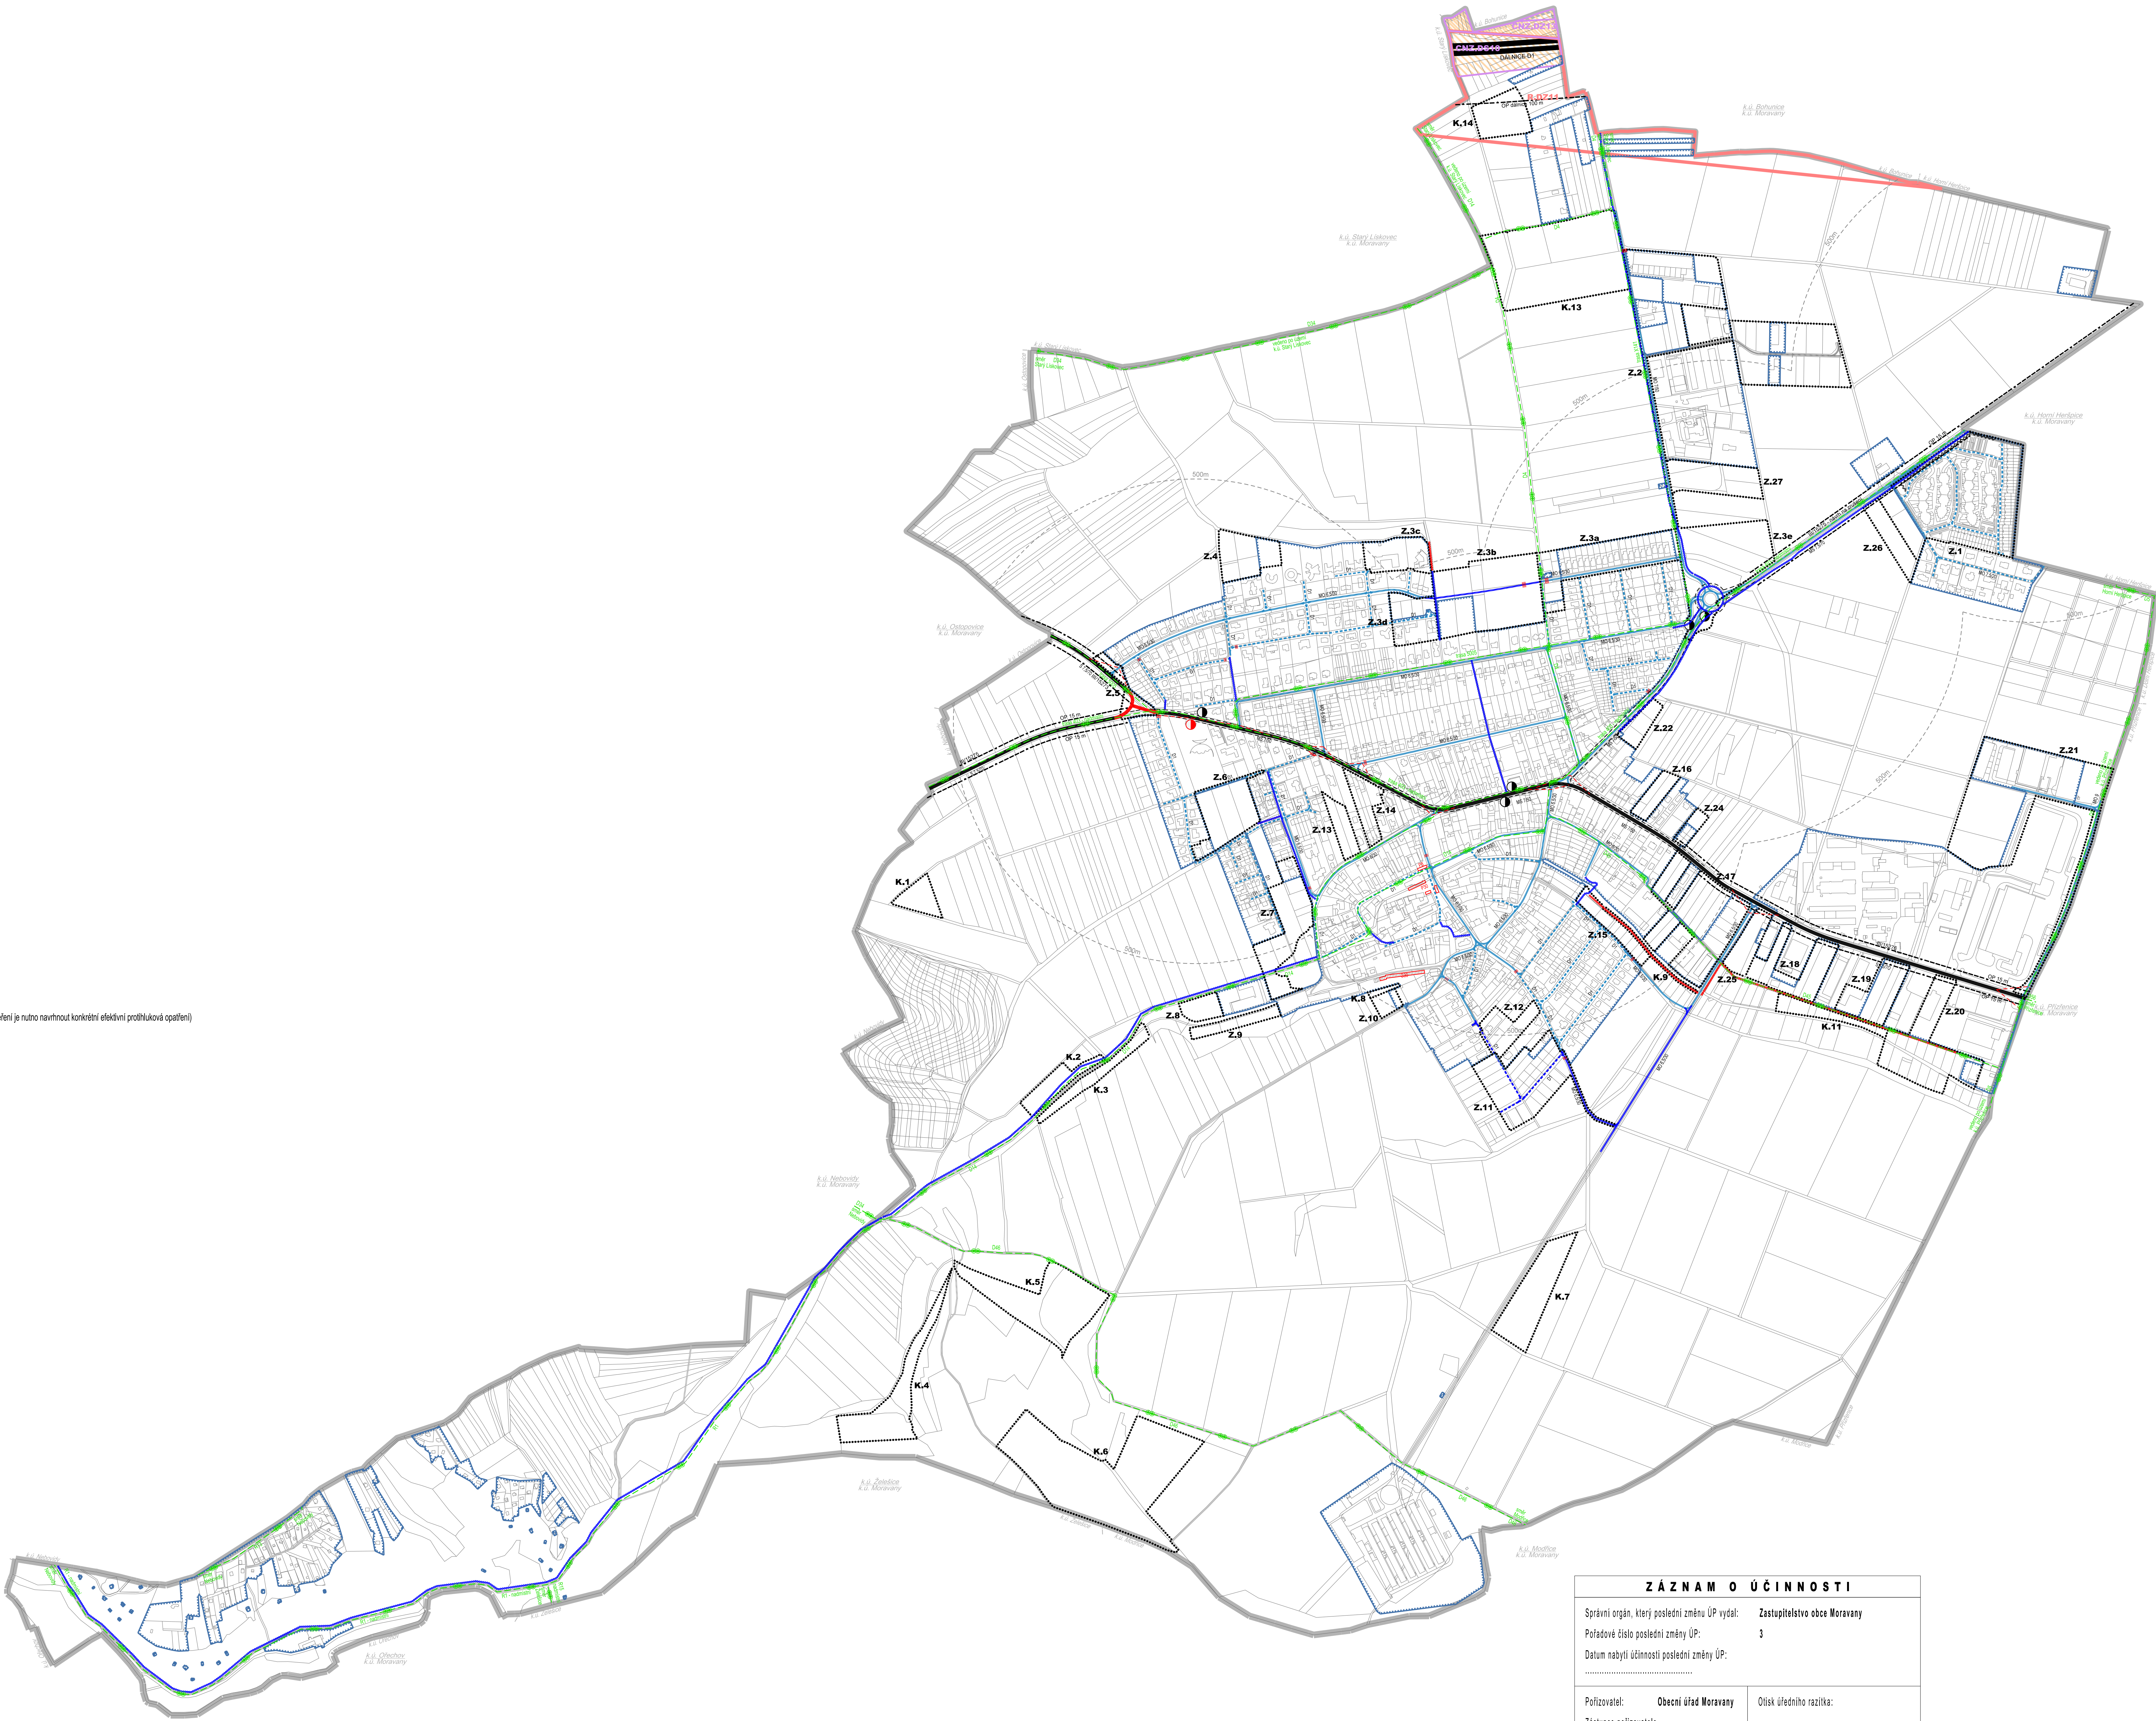

ZÁZNAM O ÚČINNOSTI	
Správní orgán, který poslední změnu ÚP vydal: Zastupitelstvo obce Moravany	
Pořadové číslo poslední změny ÚP: 3	
Datum nabytí účinnosti poslední změny ÚP:	
Příjemce: Obecní úřad Moravany	Ověřovací razítko:
Zástupce příjemce	
Ing. arch. Radek Boček	
osoba splňující kvalifikační požadavky pro výkon územně plánovací činnosti na základě uděleného oprávnění MMAR ČR	
Podpis zástupce příjemce	Razítko a podpis zhotovitele: