


- řazení území
- zastavěné území ke dni 03.08.2024
- zastavěné plochy
- plochy změn v krajině
- koridory dopravní infrastruktury železniční
- koridory dopravní infrastruktury silniční
- územní rezervy dopravní infrastruktury železniční
- identifikace dílů změny

PLOCHY S ROZDÍLNÝM ZPŮSOBEM VYUŽITÍ

- osídlené
- změn
- územní rezervy
- plochy bydlení individuálního
- plochy bydlení tržního
- plochy smíšené obytné
- plochy rekreace individuální
- plochy občanského vybavení veřejného - kultura
- plochy občanského vybavení veřejného - náboženství
- plochy občanského vybavení veřejného - vzdělání a výchova
- plochy občanského vybavení - komerční
- plochy občanského vybavení - rekreace a sport
- plochy občanského vybavení - specifické
- plochy občanského vybavení - hřiště
- plochy lehké výroby
- plochy zemědělské výroby
- plochy technické infrastruktury všeobecné
- plochy dopravy silniční
- plochy veřejných prostranství všeobecných
- plochy zeleně všeobecné
- plochy zeleně zahradní a sadové
- plochy zeleně ochranné a izolační
- plochy zeleně krajinné
- plochy vodní a vodních toků
- plochy vodohospodářské
- plochy zemědělské všeobecné
- plochy zemědělské - travní kultury
- plochy lesní všeobecné

ÚZEMNÍ SYSTÉM EKOLOGICKÉ STABILITY

- stávající
- nový
- regionální biokoridor
- lokální biokoridor
- lokální biocentrum

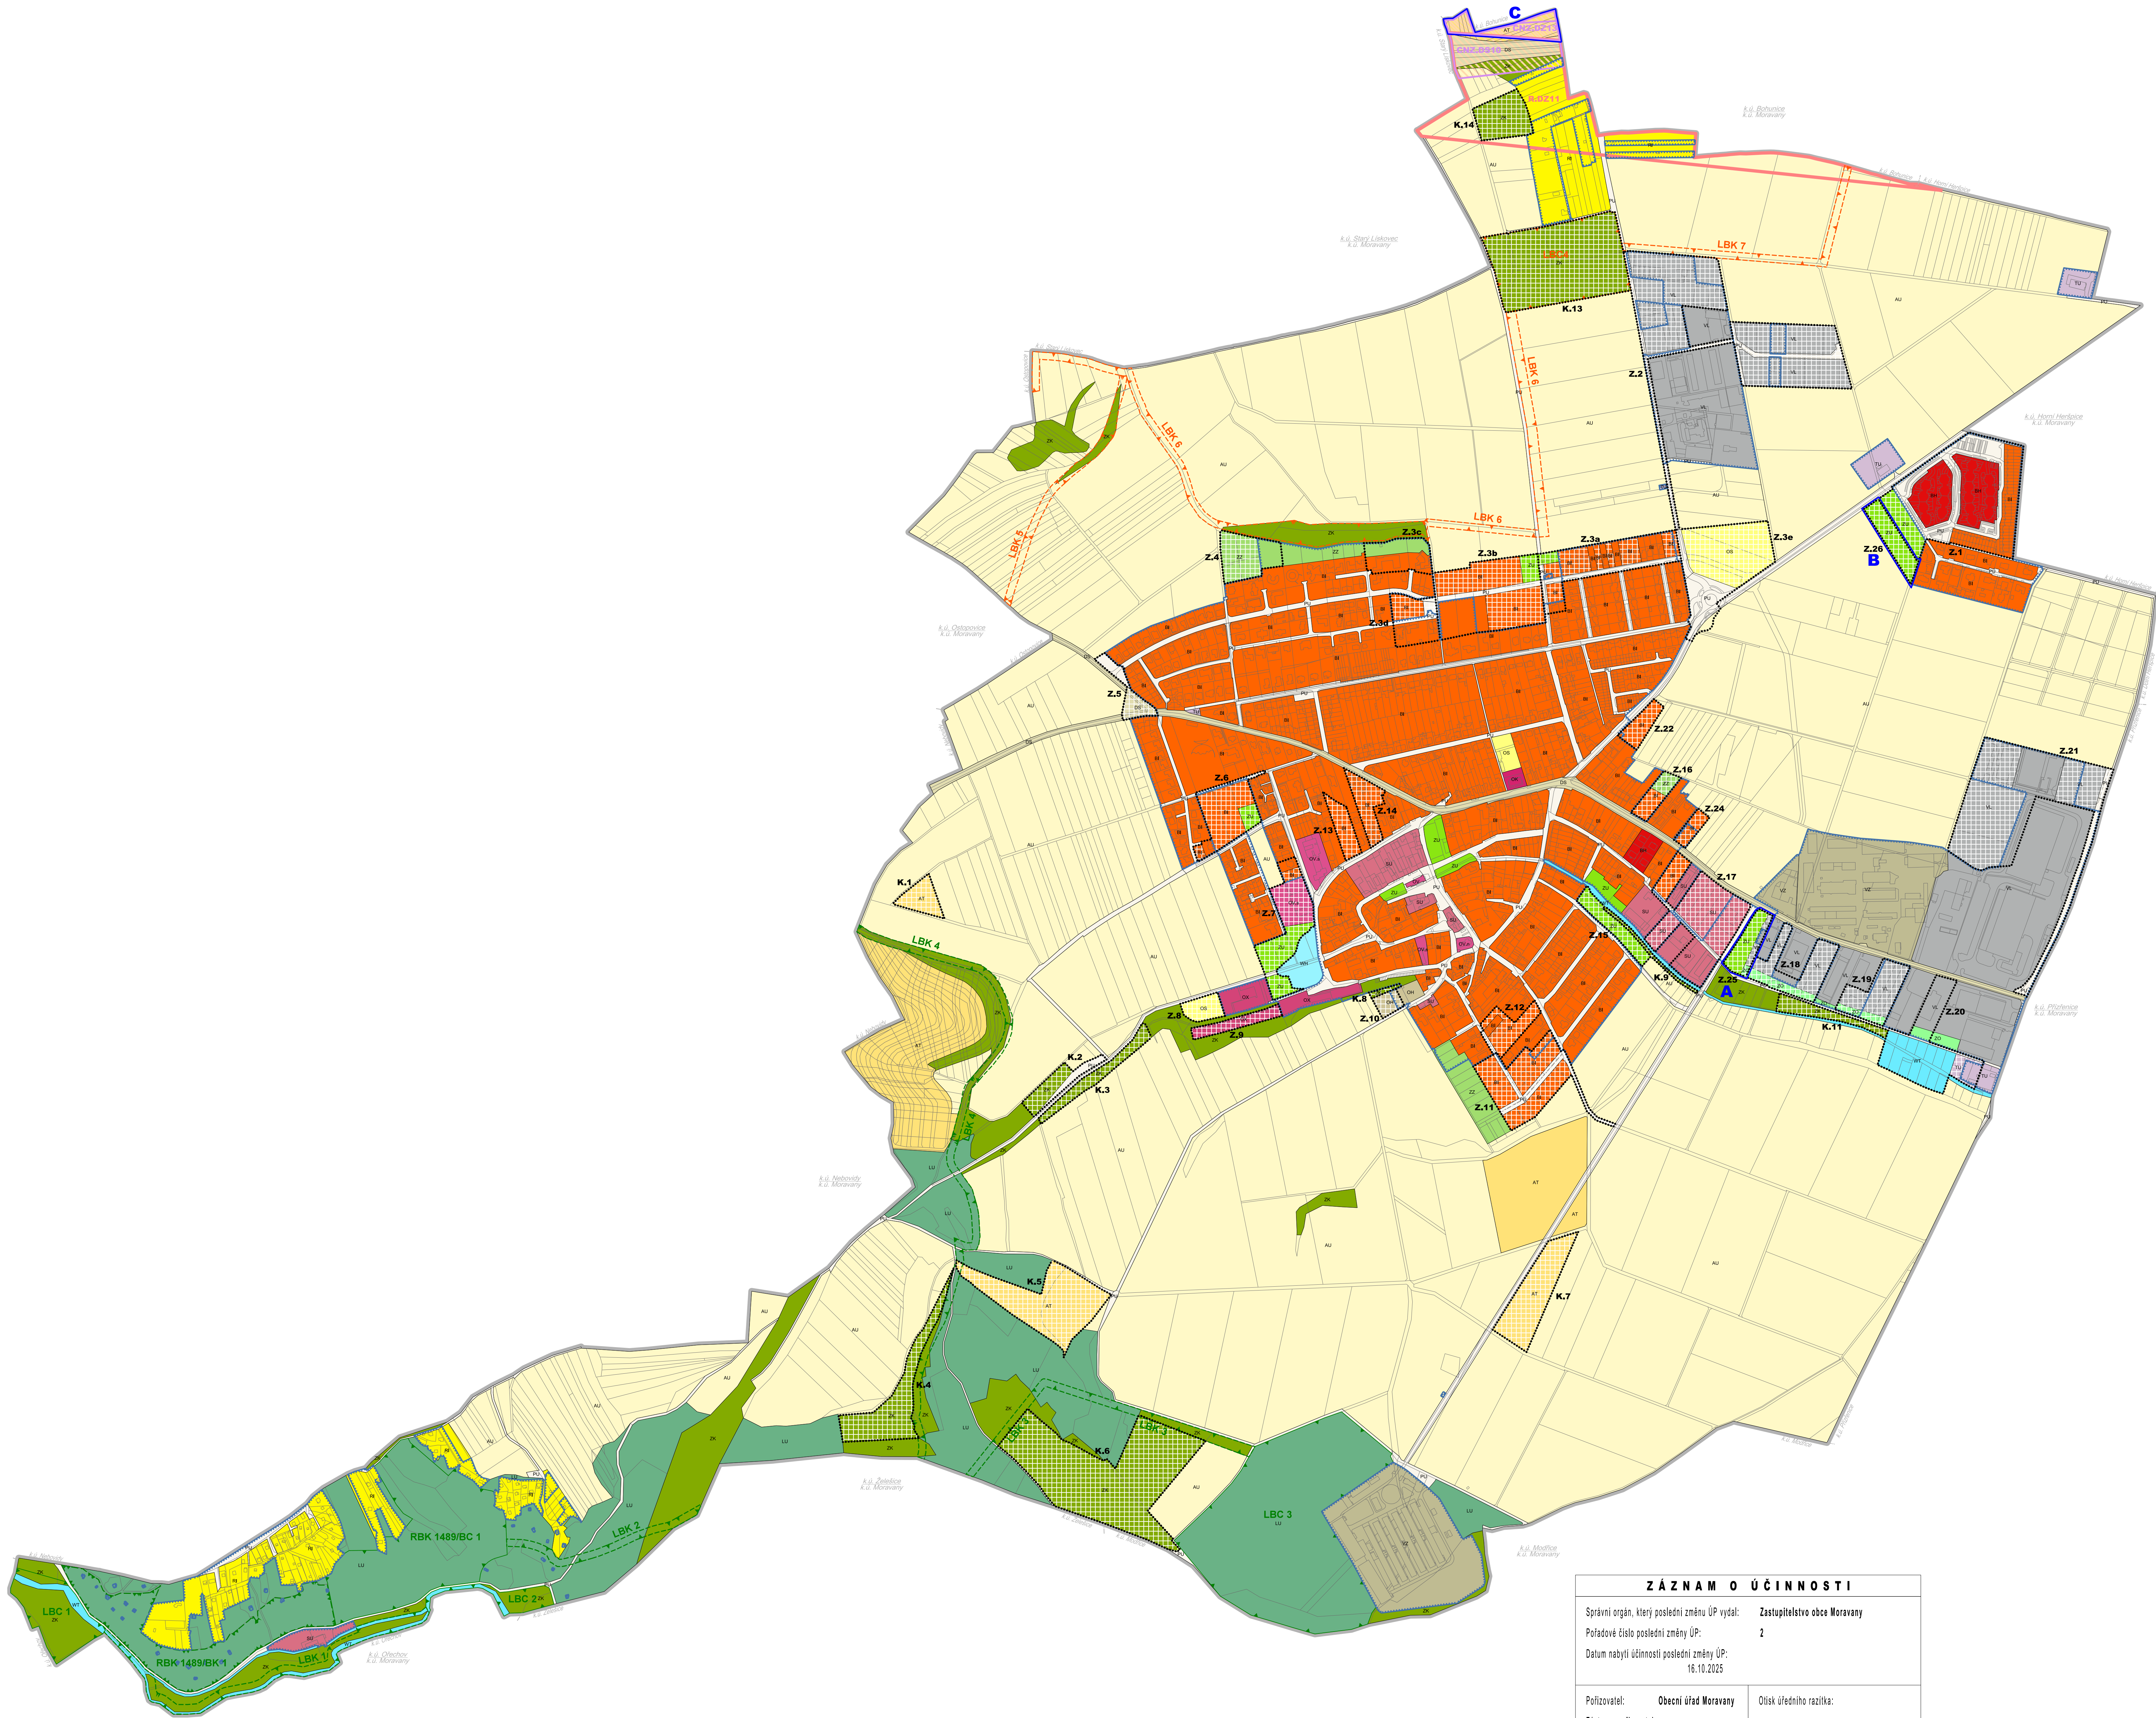

Z Á Z N A M O Ú Č I N N O S T I		
Správní orgán, který poslední změnu ÚP vydal:		Zastupitelstvo obce Moravany
Pořadové číslo poslední změny ÚP:		2
Datum nabytí účinnosti poslední změny ÚP:		16.10.2025
Pořizovatel:	Obecní úřad Moravany	Otisk úředního razítka:
Zástupce pořizovatele	Ing. arch. Radek Boček	
osoba splňující kvalifikační požadavky pro výkon územně plánovací činnosti na základě uděleného oprávnění MMR ČR		
Podpis zástupce pořizovatele		
.....		

Dokumentace změny je provedena v souladu se Zákonem č. 283/2021 Sb., stavební zákon, ve znění pozdějších předpisů; Vyhláškou č. 157/2024 Sb., o územní analytických podkladech, územně plánovací dokumentaci a jednotném standardu; a dle Metodického pokynu (verze 1.7.2024) Standard vybraných částí územního plánu

ÚZEMNÍ PLÁN MORAVANY - Změna č.2

Podrobnější podklady ke kartografické mapě k 08.2024, poskytl MÚK pro Jihomoravský kraj, Data zachycované podkladem respektují data samostatné úřady

objednatel	pořizovatel	zástupce pořizovatele	měřítko	datum	zhotovitel
Obec Moravany	Obecní úřad Moravany	Ing. arch. Radek Boček	1 : 5 000	08/2025	Ing. arch. Jiří Fíval

HLAVNÍ VÝKRES