



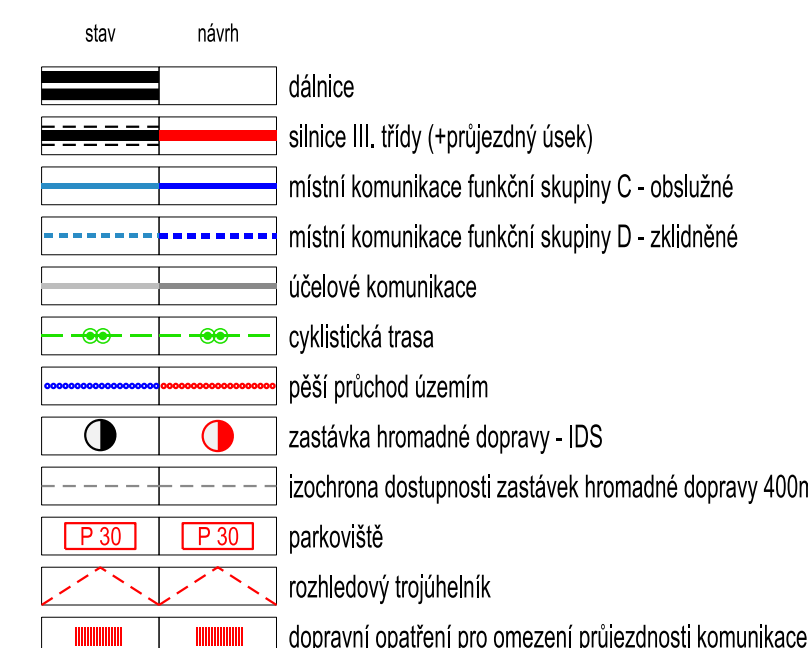

LIMITY VYUŽITÍ ÚZEMÍ



HLUKOVÉ ZATÍŽENÍ ÚZEMÍ

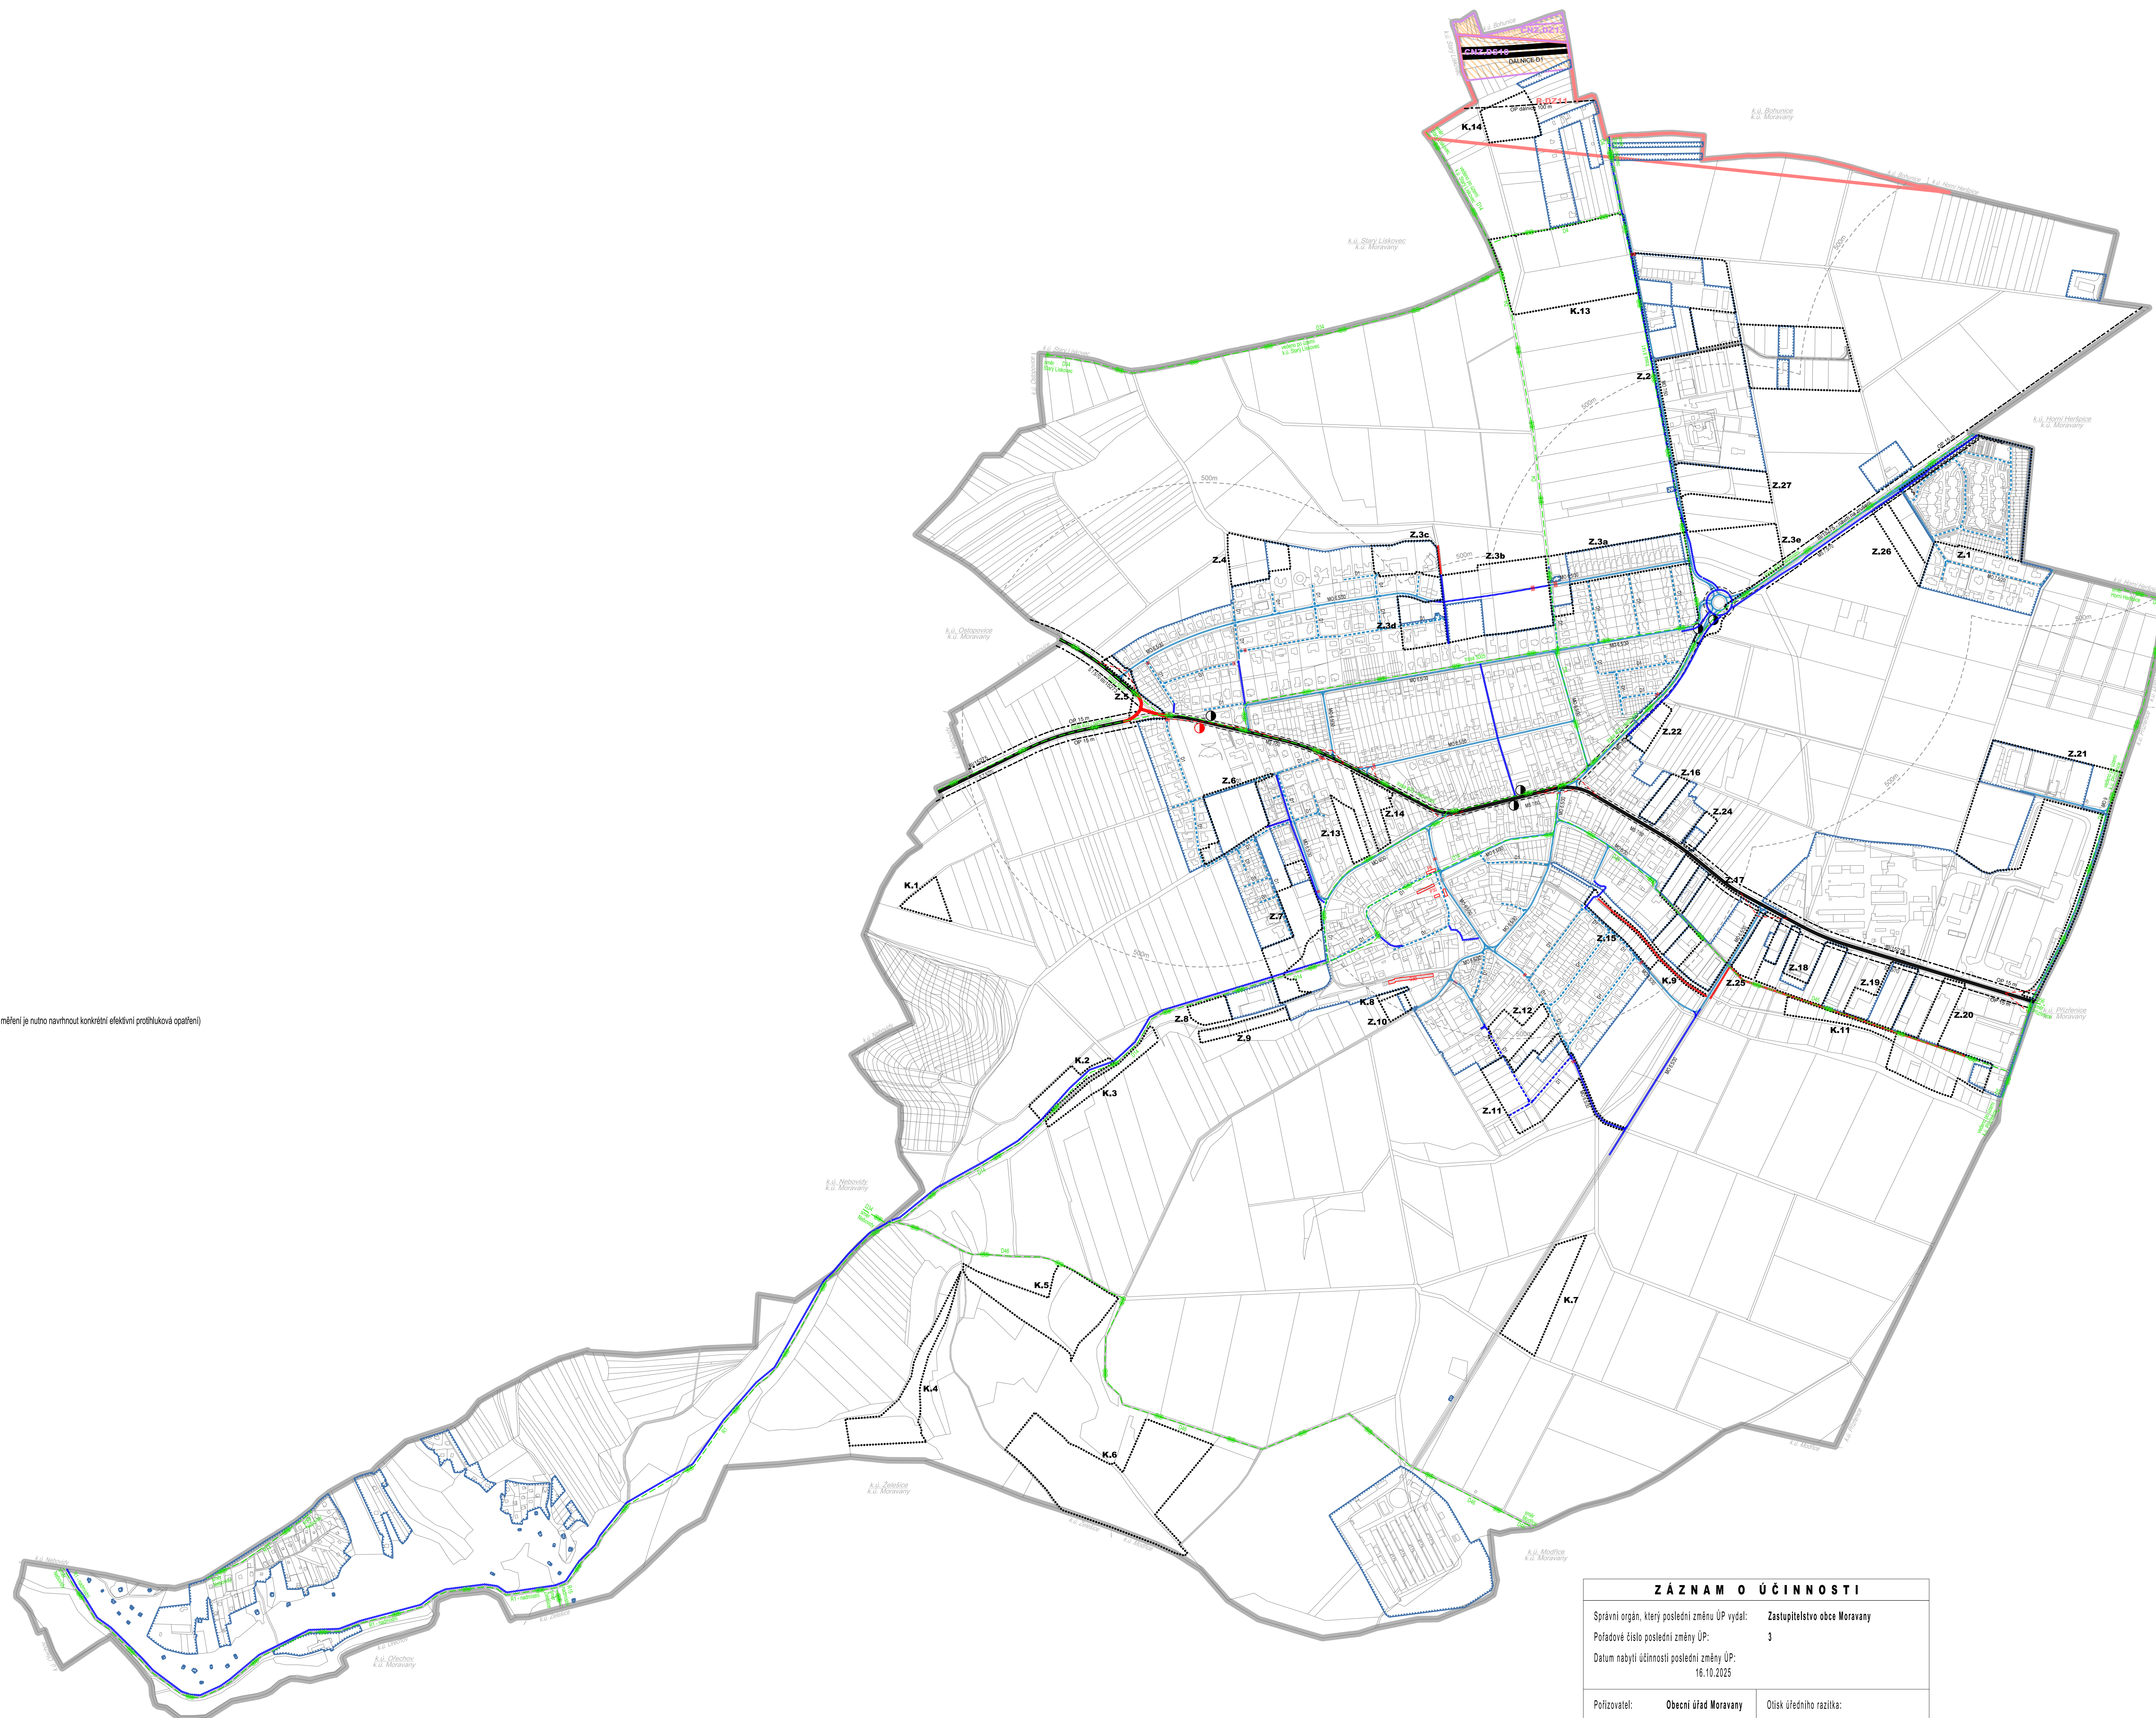

Z Á Z N A M O Ú Č I N N O S T I	
Správni orgán, ktorý poslednú zmenu ÚP vydal: Pořadové číslo posledního změny ÚP: Datum nabytí účinnosti poslední změny ÚP: 16.10.2025	Zastupitelstvo obce Moravany 3
Pořizovatel: Obecní úřad Moravany Zástupce pořizovatele Ing. arch. Radek Božek osoba s platnými kvalifikací pořizovatele pro výkon územně plánovací činnosti na základě uděleného oprávnění MMR ČR Podpis zástupce pořizovatele 	Otisk úředního razítka:

Razitko a podpis zhotovitele:

