


- řezání území
- zastavěné území ke dni 03.08.2024
- zastavěné plochy
- plochy změn v krajině
- koridory dopravní infrastruktury železniční
- koridory dopravní infrastruktury silniční
- územní rezervy dopravní infrastruktury železniční

KONCEPCE ZÁSOBENÍ VODOU

- starý
- návrh
- Vlnky oblastní vodovod (VOV)
- vodovodní řád
- rozhraní tlakových pásem
- vodáren
- ATS
- zdroj užitkové vody pro s.s. Bělá

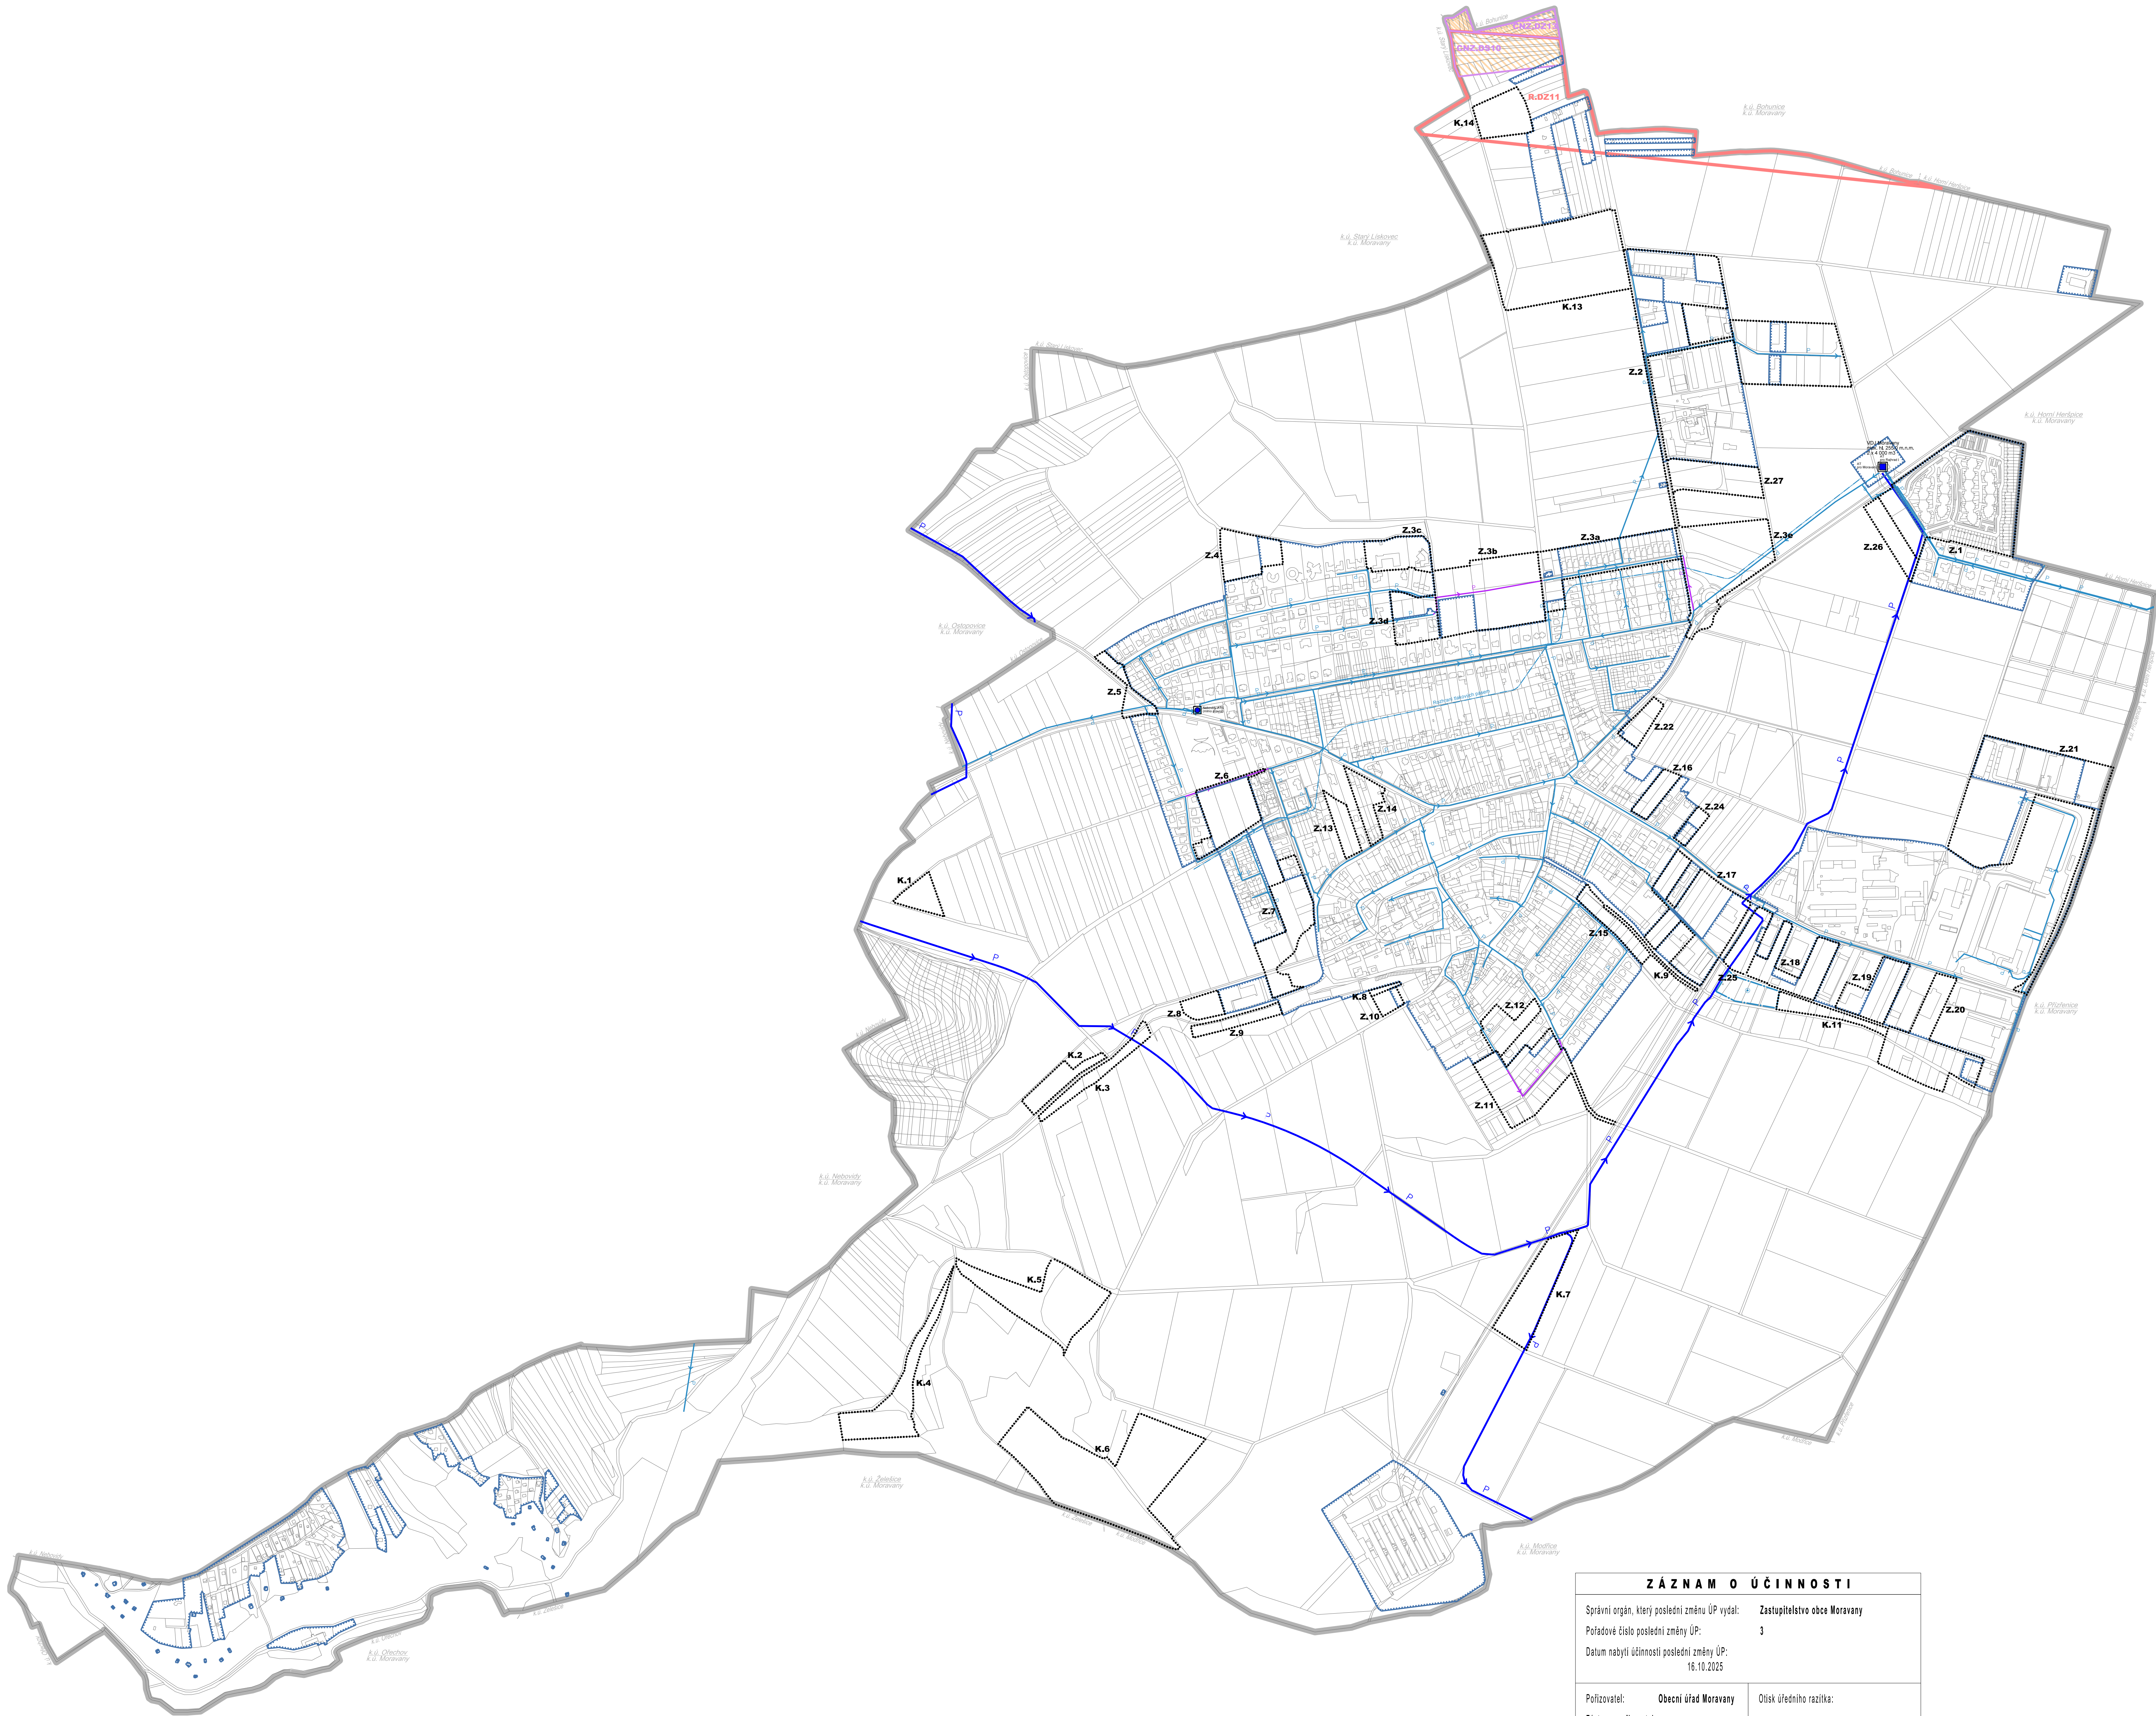

ZÁZNAM O ÚČINNOSTI	
Správní orgán, který poslední změnu ÚP vydal: Zastupitelstvo obce Moravany	
Pořadové číslo poslední změny ÚP: 3	
Datum nabytí účinnosti poslední změny ÚP: 16.10.2025	
Pořizovatel: Obecní úřad Moravany	Ověřovací razítko:
Zástupce pořizovatele	
Ing. arch. Radek Božek	
osoba splňující kvalifikační požadavky pro výkon územně plánovací činnosti na základě uděleného oprávnění MMR ČR	
Podpis zástupce pořizovatele	Razítko a podpis zhotovitele:
.....	

