řešené území
zastavěné území ke dni 03.08.2024
Z. zastavitelné plochy
K. plochy změn v krajině

C-R2.DZ13 koridory dopravní infrastruktury železniční
C-N2.BS10 koridory dopravní infrastruktury silniční
R.DZ11 územní rezervy dopravní infrastruktury železniční

KONCEPCE ENERGETIKY

stav	návrh	
		vzdušné vedení VVN
		vzdušné vedení VN
		kabelové vedení VN
		elektrorozvodna
		transformovna
		plynovod VTL
		plynovod STL
		plynovod NTL
		regulační stanice VTL-STL
		SKAO

KONCEPCE SPOJE

stav	návrh	
		radiorelelová trasa
		telekomunikační kabel dálkový
		telekomunikační zařízení

LIMITY VYUŽITÍ ÚZEMÍ

ochranné pásmo elektrického vedení VVN a VN
bezpečnostní pásmo vední VTL plynovodu
bezpečnostní pásmo anodové ochrany

Celé správní území obce Moravany je stuováno v OP leteckých zabezpečovacích zařízení Ministerstva obrany.
Na celém správním území je zájem Ministerstva obrany posuzován z hlediska povolování vybraných druhů staveb podle ustanovení § 175 zákona č. 183/2006 Sb.

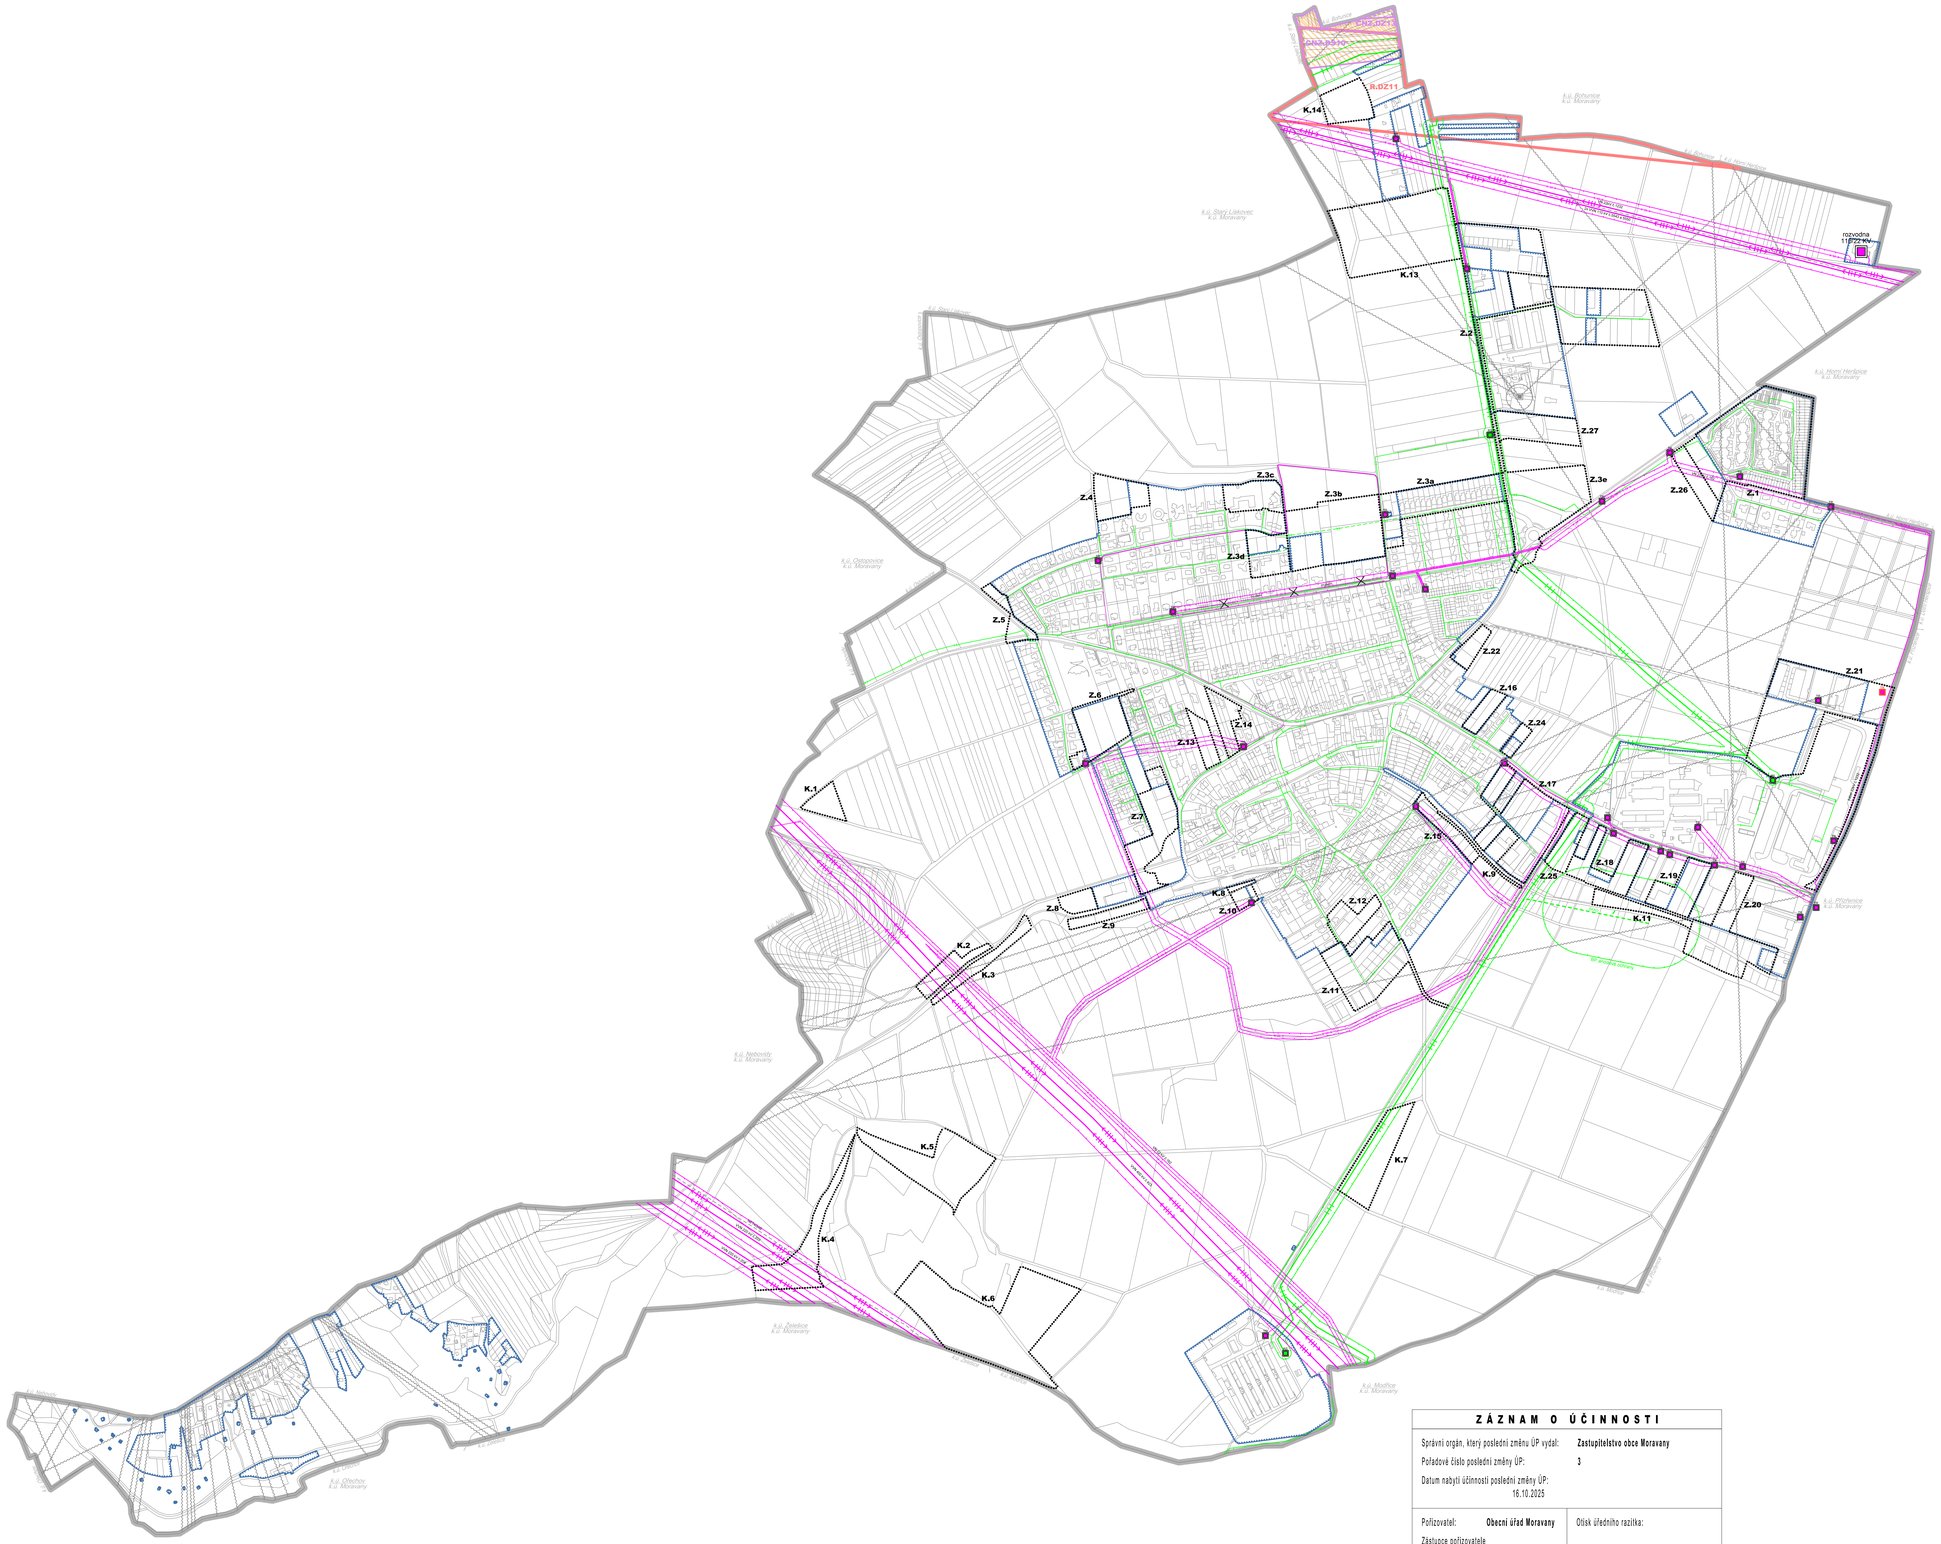

Z Á Z N A M O Ú Č I N N O S T I	
Správní orgán, který poslední změnu ÚP vydal: **Zastupitelstvo obce Moravany** Pořadové číslo poslední změny ÚP: 3 Datum nabytí účinnosti poslední změny ÚP: 16.10.2025	
Pořizovatel: **Obecní úřad Moravany** Zástupce pořizovatele **Ing. arch. Radek Boček** osoba splňující kvalifikační požadavky pro výkon územně plánovací činnosti na základě udělěného oprávnění MMR ČR Podpis zástupce pořizovatele	Otisk úředního razítka:

Razítko a podpis zhotovitele:

Digitally signed by Ing. arch. Jiří Fixel
Date: 2025.10.22 14:13:00 +02'00'

ÚZEMNÍ PLÁN MORAVANY

ÚPLNÉ ZNĚNÍ PO VYDÁNÍ ZMĚNY Č.2 A Č.3

Polohopisným podkladem je katastrální mapa k 08/2024, poskytnutá KÚ pro Jihomoravský kraj. Zatím polohopisného podkladu není bží dále samostatně šířeno

objednatel	pořizovatel	zástupce pořizovatele	měřítko	datum	zhotovitel
Obec Moravany	Obecní úřad Moravany	Ing. arch. Radek Boček	1 : 5 000	08/2025	Ing.arch. Jiří Fixel

HLAVNÍ VÝKRES

Koncepce technické infrastruktury - energetika a spoje

6