řešené území

zastavěné území ke dni 03.08.2024

Z. zastavitelné plochy

K. plochy změn v krajině

CNZ.DZ13 koridory dopravní infrastruktury železniční

CNZ.DS10 koridory dopravní infrastruktury silniční

R.DZ11 územní rezervy dopravní infrastruktury železniční

A B C identifikace dílčí změny

KONCEPCE ENERGETIKY

stav	návrh	
		vzdušné vedení VVN
		vzdušné vedení VN
		kabelové vedení VN
		elektrorozvodna
		transformovna
		plynovod VTL
		plynovod STL
		plynovod NTL
		regulační stanice VTL-STL
		SKAO

KONCEPCE SPOJE

stav	návrh	
		radiorelevová trasa
		telekomunikační kabel dálkový
		telekomunikační zařízení

LIMITY VYUŽITÍ ÚZEMÍ

- ochranné pásmo elektrického vedení VVN a VN
- bezpečnostní pásmo vední VTL plynovodu
- bezpečnostní pásmo anodové ochrany

Celé správní území obce Moravany je situováno v OP leteckých zabezpečovacích zařízení Ministerstva obrany.
Na celém správním území je zájem Ministerstva obrany posuzován z hlediska povolování vybraných druhů staveb podle ustanovení § 175 zákona č. 183/2006 Sb.

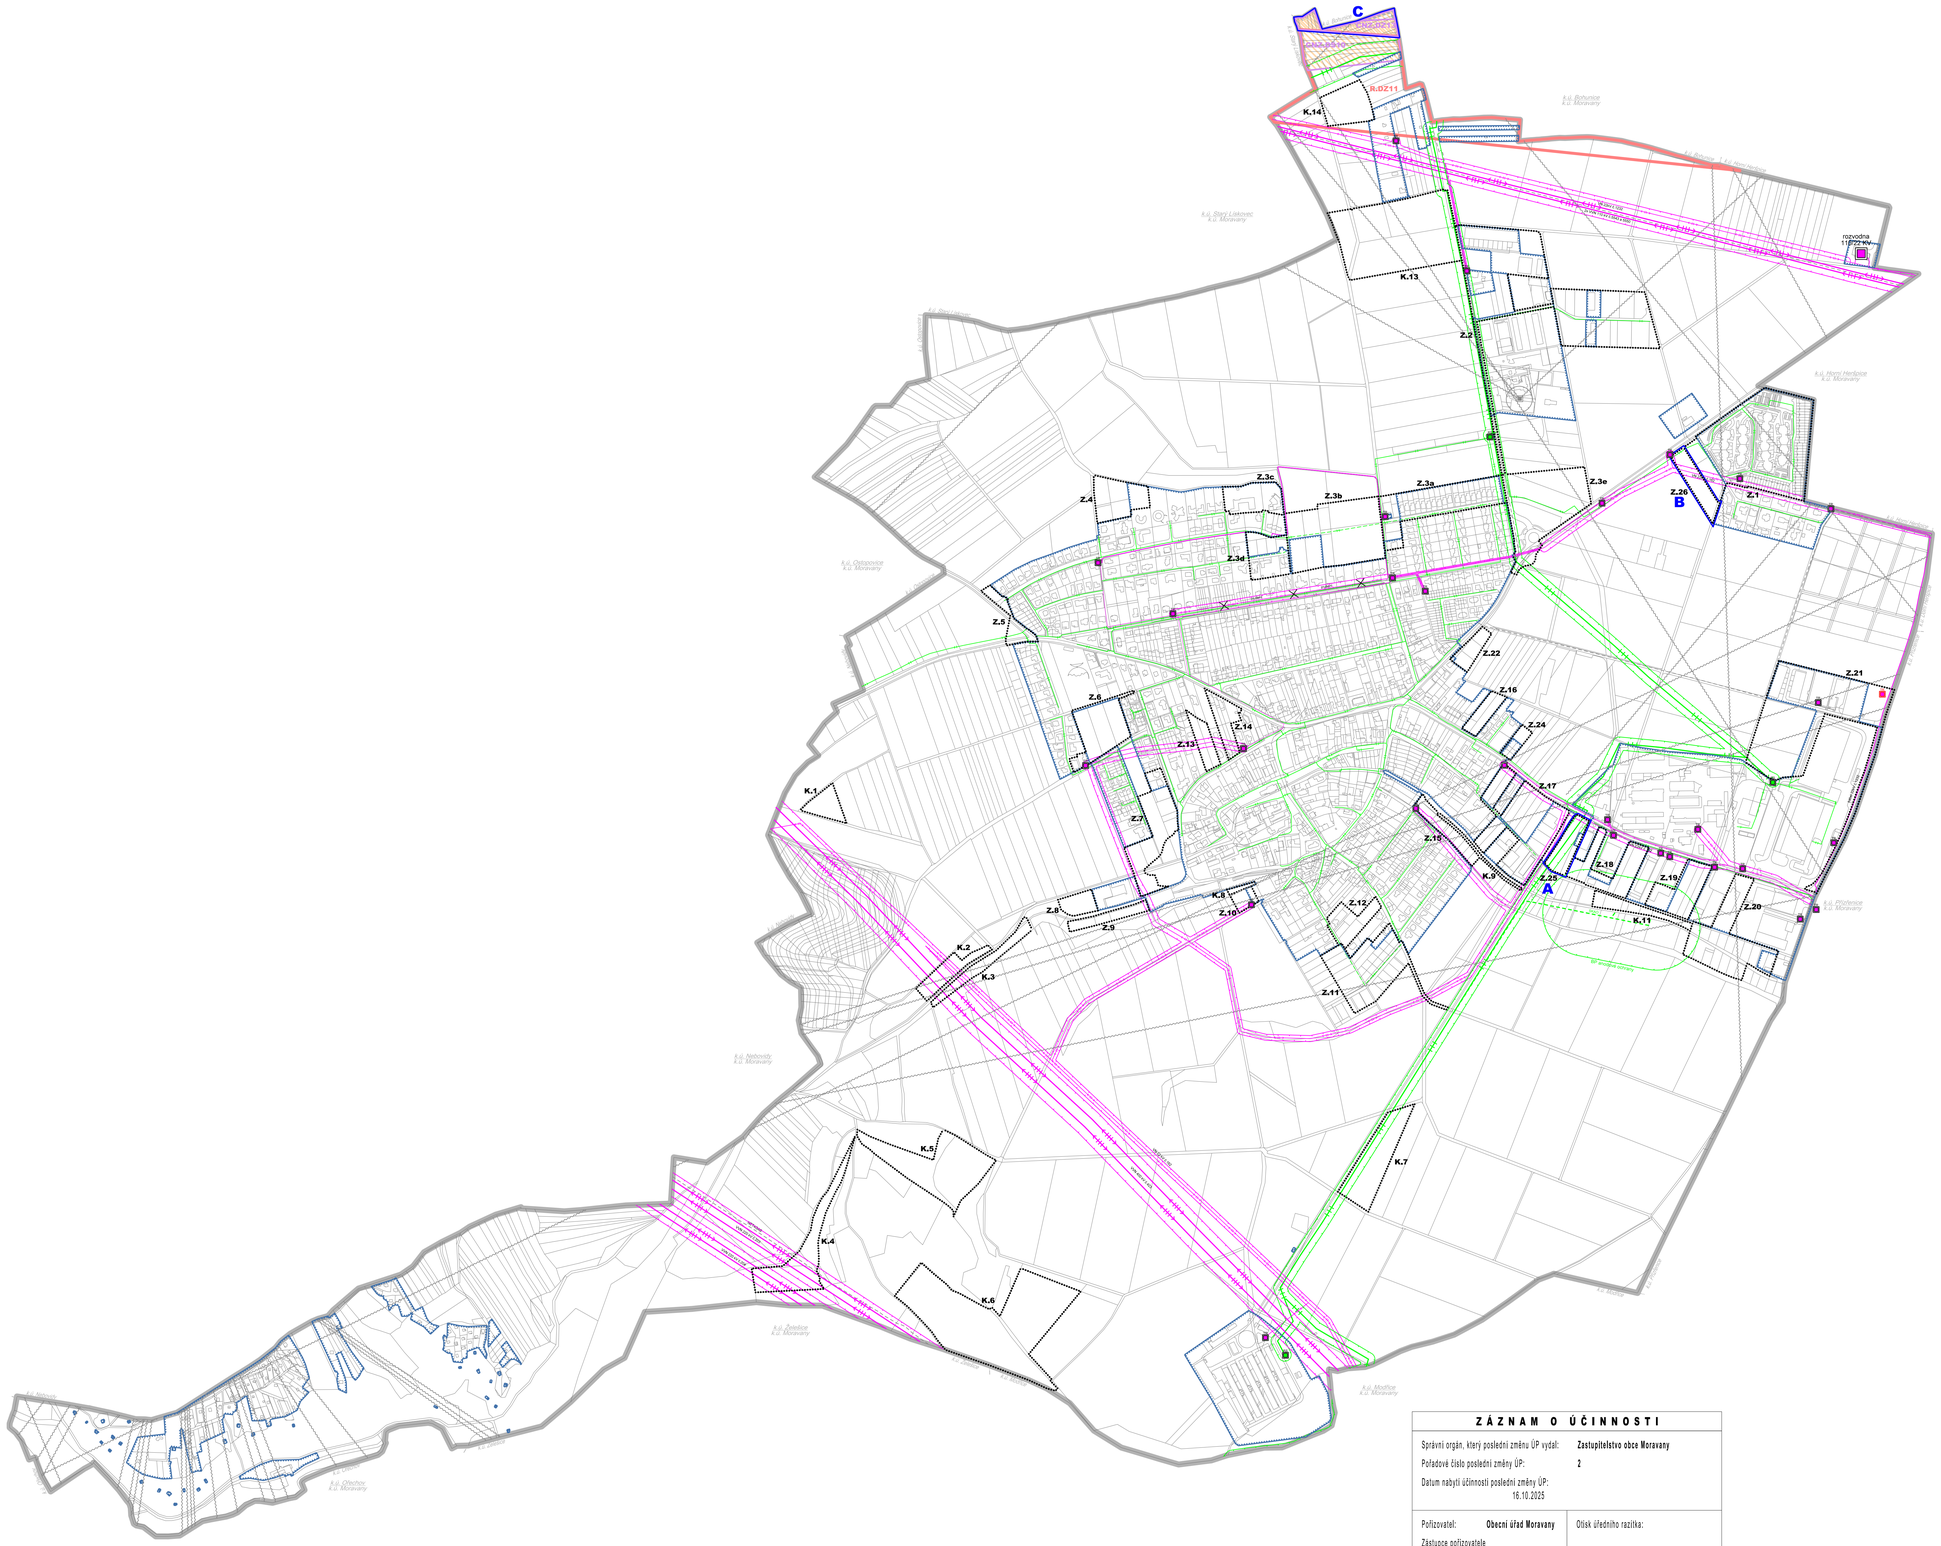

ZÁZNAM O ÚČINNOSTI	
Správní orgán, který poslední změnu ÚP vydal:	**Zastupitelstvo obce Moravany**
Pořadové číslo poslední změny ÚP:	**2**
Datum nabytí účinnosti poslední změny ÚP: 16.10.2025	
Pořizovatel: **Obecní úřad Moravany** Zástupce pořizovatele **Ing. arch. Radek Boček** osoba splňující kvalifikační požadavky pro výkon územně plánovací činnosti na základě uděleného oprávnění MMR ČR Podpis zástupce pořizovatele	Otisk úředního razítka:

Razítko a podpis zhotovitele:

Digitally signed by Ing. arch. Jiří Fixel
Date: 2025.10.22 13:58:08 +02'00'

ÚZEMNÍ PLÁN MORAVANY - Změna č.2

Polohopisným podkladem je katastrální mapa k 08/2024, poskytnutá KÚ pro Jihomoravský kraj. Data polohopisného podkladu nesmí být dále samostatně šířena

objednatel	pořizovatel	zástupce pořizovatele	měřítko	datum	zhotovitel
Obec Moravany	Obecní úřad Moravany	Ing. arch. Radek Boček	1 : 5 000	08/2025	Ing.arch. Jiří Fixel

HLAVNÍ VÝKRES

Koncepce technické infrastruktury - energetika a spoje

6