



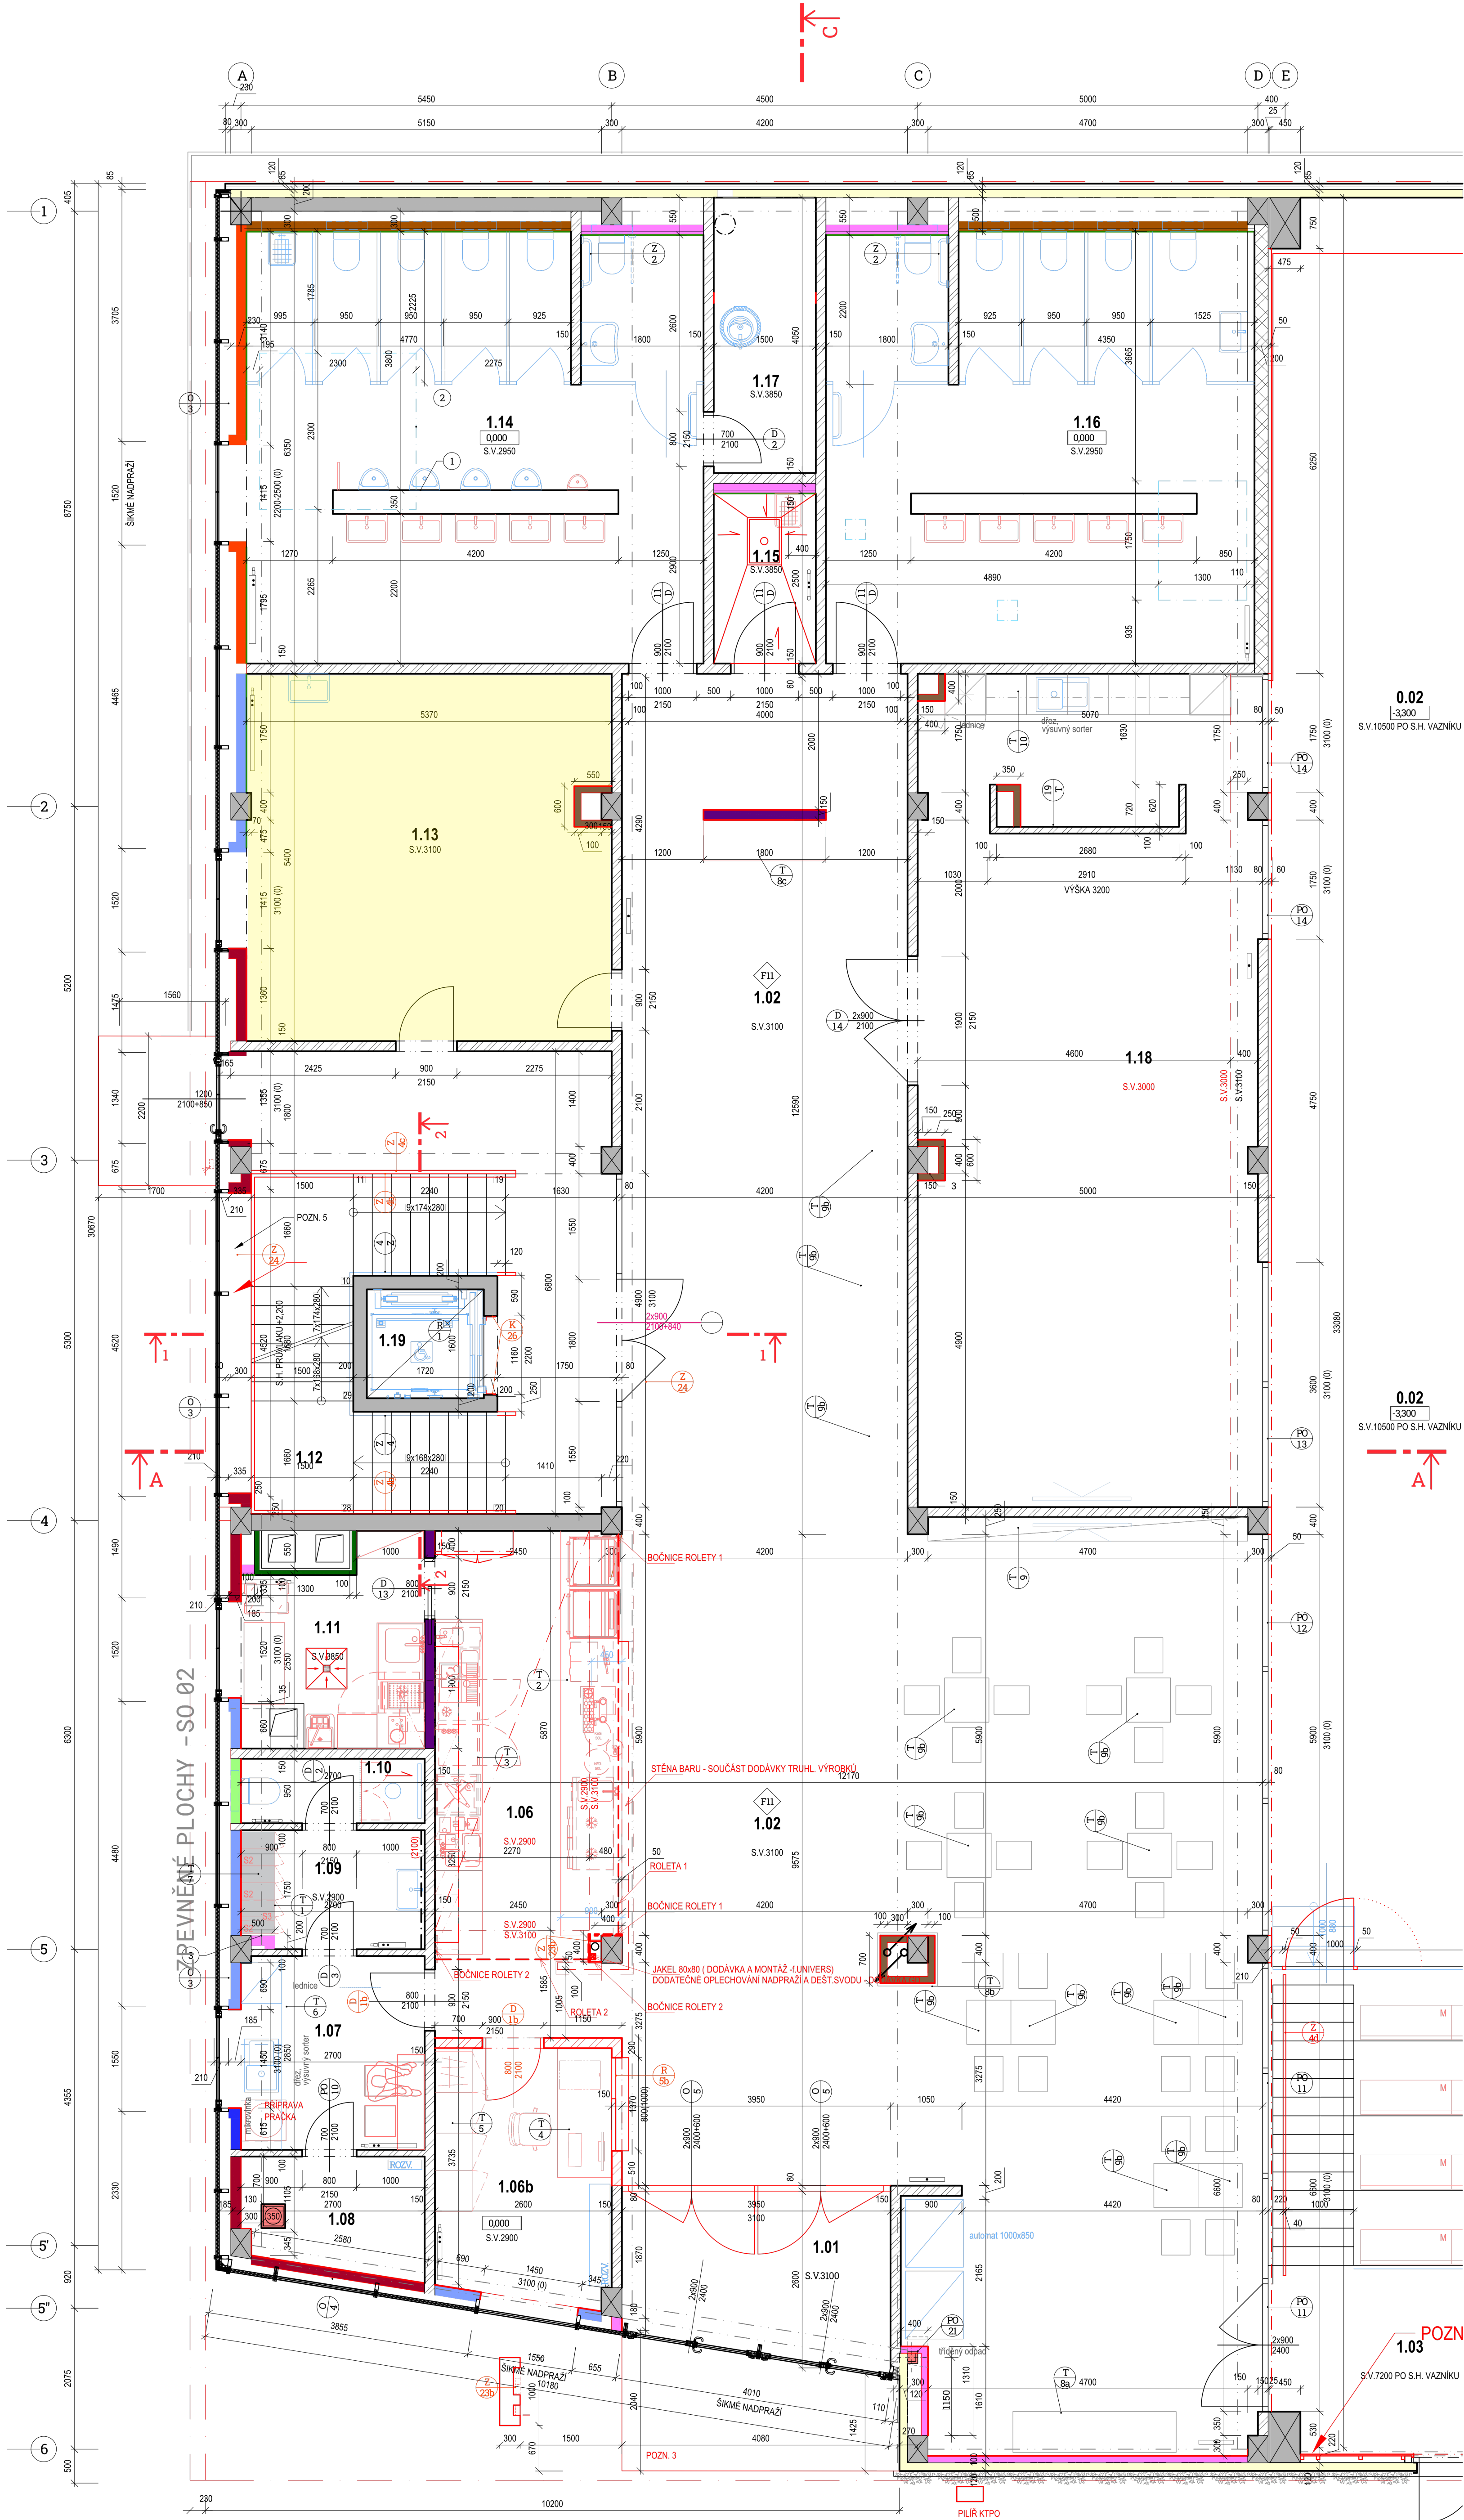

SCHEMA PUDORYSU

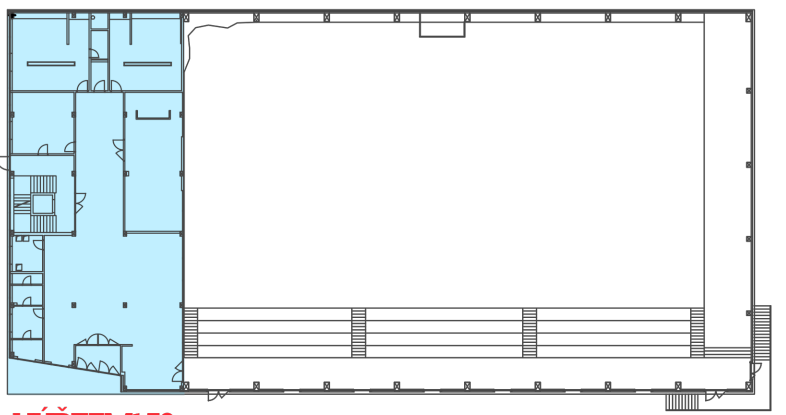

LEGENDA MÍSTNOSTÍ 1.NP

OZN. MÍSTN.	ÚČEL MÍSTNOSTI	PLOCHA [m²]	S.V. [mm]	PODLAHA	STĚNY	STROP	POZNÁMKA
1.01	ZÁVĚRÍ	9.00	3100	ČISTÍČ ZÓNKA 1	VPC OMÍTKA, VÝMALBA ČERNÁ OMYVATELNÁ	SDK PODHLED, VÝMALBA ČERNÁ	
1.02	VSTUPNÍ HALA	168.00	3100	EPOKIDOVÁ STĚRKA	VPC OMÍTKA, VÝMALBA BÍLÁ	SÁDROKARTONOVÝ PODHLED	
1.06	BAR	17.30	3100	EPOKIDOVÁ STĚRKA	VPC OMÍTKA, VÝMALBA BÍLÁ OMYVATELNÁ	SÁDROKARTONOVÝ PODHLED	
1.06b	RECEPCE	9.90	2900	EPOKIDOVÁ STĚRKA	VPC OMÍTKA, VÝMALBA BÍLÁ	SÁDROKARTONOVÝ PODHLED	
1.07	DENNÍ MÍSTNOST	7.70	2900	KERAMICKÁ DLÁŽBA STDI	VPC OMÍTKA, KERAM. OBKLAD STDI v 2100	SÁDROKARTONOVÝ PODHLED	KERAMICKÝ SOKL v 80mm, OBKLAD STĚN V KUCHY, LNKY - VIZ TRuhlářské VÝROBK
1.08	SERVEROVNA / EPS	4.40	3850	ANTISTATICKÉ PVC		UZAVÍRACÍ NÁTER, PŘEFA STROPNÍ KCE	PVC SOKLOVÁ LIŠTA, v 80mm
1.09	ŽÁZEMÍ PERSONÁL	4.70	2900	KERAMICKÁ DLÁŽBA STDI	VPC OMÍTKA, KERAM. OBKLAD STDI v 2100	SÁDROKARTONOVÝ PODHLED	KERAMICKÝ SOKL v 80mm
1.10	WC PERSONÁL	2.60	2900	KERAMICKÁ DLÁŽBA STDI	VPC OMÍTKA, KERAM. OBKLAD STDI v 2100	SDK PODHLED, VLHKÉ PROSTŘEDÍ	
1.11	SKLAD	7.50	3850	KERAMICKÁ DLÁŽBA STDI	VPC OMÍTKA, KERAM. OBKLAD STDI v 2100	UZAVÍRACÍ NÁTER, PŘEFA STROPNÍ KCE	KERAMICKÝ SOKL v 80mm
1.12	SCHODIŠTĚOVÁ HALA	33.90	3100	ČISTÍČ ZÓNKA 2		SDK PODHLED, PŘEFA BETON -UZAVÍRACÍ NÁTER	AL SOKLOVÁ LIŠTA v 80mm, POUZE PODEL STĚN S VÝMALBOU
1.13	KANCELÁŘ	28.90	3100	EPOKIDOVÁ STĚRKA		SÁDROKARTONOVÝ PODHLED	
1.14	WC MUŽI - NÁVŠTĚVNÍCI	42.30	2950	KERAMICKÁ DLÁŽBA STDI	VPC OMÍTKA, KERAM. OBKLAD STDI v 2100	SÁDROKARTONOVÝ PODHLED	
1.15	UKLIDOVÁ MÍSTNOST	3.80	3850	KERAMICKÁ DLÁŽBA STDI	VPC OMÍTKA, KERAM. OBKLAD STDI v 2100	UZAVÍRACÍ NÁTER, PŘEFA STROPNÍ KCE	
1.16	WC ŽENY - NÁVŠTĚVNÍCI	39.60	2950	KERAMICKÁ DLÁŽBA STDI	VPC OMÍTKA, KERAM. OBKLAD STDI v 2100	SÁDROKARTONOVÝ PODHLED	
1.17	OHŘEV TUV	8.80	3850	KERAMICKÁ DLÁŽBA STDI	VPC OMÍTKA, KERAM. OBKLAD STDI v 2100	UZAVÍRACÍ NÁTER, PŘEFA STROPNÍ KCE	
1.18	MULTIFUNKČNÍ SÁL	61.40	3100	GERPOLOR LW UNDEUM TL 2,3mm		SDK AKUSTICKÝ PODHLED	AL SOKLOVÁ LIŠTA v 80mm, OBKLAD STĚN V KUCHY, LNKY - VIZ TRuhlářské VÝROBK

LEGENDA MATERIÁLŮ

- ŽELEZOBETONOVÉ PREFABRIKOVANÉ KONSTRUKCE
- PODROBNĚJI VIZ ČÁST D1.2 - STAVEBNÍ KONSTRUKČNÍ ŘEŠENÍ
- TEPELNÉ (IZOLAČNÍ) MATERIÁLY
- PODROBNĚJI VIZ SKLADBY KONSTRUKCÍ
- NOSNÉ ZDIVO Z PÓROBETONOVÝCH TVAROVEK TL 200mm PRO VYNESENÍ HOROLEZECKÉ STĚNY NA SYSTÉMOVÉ ZDICI LEPIDLO
- PŘÍČKOVÉ NOSNÉ ZDIVO Z PÓROBETONOVÝCH TVAROVEK TL 150mm RESP. 100mm NA SYSTÉMOVÉ ZDICI LEPIDLO
- FASÁDNÍ TEPELNÉ IZOLAČNÍ PIR PANEL TL 120mm
- POŽÁRNÍ ODOLNOST EI 15 DP3
- SYSTÉMOVÁ SÁDROKARTONOVÁ PŘÍČKA TL 100mm - KOMPL. DODÁVKA
- POŽ. ODOLNOST EI 15
- SYSTÉMOVÁ SÁDROKARTONOVÁ PŘÍČKA TL 150mm - KOMPL. DODÁVKA (PRO INSTALACI POUZDRA POSUV. DVEŘÍ) BEZ POŽÁRNÍ ODOLNOSTI
- SÁDROKARTONOVÁ PŘEDSTĚNA VČ. NOSNÉHO ROSTU
- SÁDROKARTONOVÁ PŘEDSTĚNA VČ. NOSNÉHO ROSTU (SEVEROZÁPADNÍ JIHOZÁPADNÍ PRŮČELÍ)
- VČ. TEPELNÉ IZOLAČNÍ VÝPLNĚ Z MINERÁLNÍ VATY TL 100mm A PAROTĚSNÉ FOLIE
- HERAKLITH 25mm BILÝ
- OBKLAD STĚN Z DESEK HERAKLITH C (TL 25mm), BARVA BÍLÁ, VČ. NOSNÉHO SDK ROSTU (PODROBNĚJI VIZ SAMOSTATNÁ PŘÍLOHA A KATALOG MATERIÁLŮ)
- DOPLNĚVANÉ PŘÍČKOVÉ NOSNÉ ZDIVO Z PÓROBETONOVÝCH TVAROVEK TL 150mm RESP. 100mm NA SYSTÉMOVÉ ZDICI LEPIDLO
- DOPLNĚVANÉ PŘÍČKOVÉ NOSNÉ SDK KONSTRUKCE, TL 150mm RESP. 100mm
- NA STĚNU MEZI SPORTOVNÍ HALOU A ŽÁZEMÍ BUDE ZE STRANY HALY OSAZENÁ MINERÁLVATA 1.500MM, PERLINKA, LEPIDLO, OMÍTKA VPC + VÝMALBA BÍLÁ
- SÁDROKARTONOVÝ OBKLAD S POŽÁRNÍ ODOLNOSTÍ DLE PBR
- OBLOŽENÍ MUSÍ BYT I SLOUPKY LOP
- CELOPROSKLENÁ FASÁDNÍ STĚNA
- PODROBNĚJI VIZ VÝPIS PRVKŮ PSV

POPIS SDK PŘEDSTĚN

- PŘEDSTĚNA OPLÁŠTĚNÁ SDK DESKAMI SE ZVÝŠENOU MECHANICKOU ODOLNOSTÍ 1x12,5mm / ALTERNATIVNĚ DVE SDK DESKY STANDARDNÍ 2x12,5mm S VÝDŘEVY, NA OCELOVOU KONSTRUKCI CW75, BEZ TL, PŘEDSTĚNA VÝŠKY 3,85m (NA CELOU VÝŠKY)
- SDK2 - PŘEDSTĚNA OPLÁŠTĚNÁ SDK DESKAMI IMPREG. 1x12,5mm NA OCELOVOU KONSTRUKCI CW100 (KERAMICKÝ OBKLAD), VČ. TEPELNÉ IZOLACE TL 80mm A PAROZÁBRANY, PŘEDSTĚNA VÝŠKY 3,85m (NA CELOU VÝŠKY)
- PŘEDSTĚNA OPLÁŠTĚNÁ SDK DESKAMI PROTIPOŽÁR., NA OCELOVOU KONSTRUKCI CW100 POŽADOVANÁ POŽÁRNÍ ODOLNOST 30 MINUT, VČ. TEPELNÉ IZOLACE TL 80mm A PAROZÁBRANY, PŘEDSTĚNA VÝŠKY 3,85m (NA CELOU VÝŠKY)
- SDK4 - PŘEDSTĚNA OPLÁŠTĚNÁ SDK DESKAMI STANDARDNÍ 1x12,5mm NA OCELOVOU KONSTRUKCI CW75 (KERAMICKÝ OBKLAD), BEZ TL, V MÍSTNOSTECH S PODHLEDY 10cm NAD PODHLED, V MÍSTNOSTECH BEZ PODHLEDU NA CELOU VÝŠKY MÍSTNOSTI
- PŘEDSTĚNA OPLÁŠTĚNÁ SDK DESKAMI STANDARDNÍ 1x12,5mm NA OCELOVOU KONSTRUKCI CW100 (KERAMICKÝ OBKLAD), VČ. TEPELNÉ IZOLACE TL 80mm A PAROZÁBRANY, PŘEDSTĚNA VÝŠKY 3,85m (NA CELOU VÝŠKY)
- SDK6 - PŘEDSTĚNA OPLÁŠTĚNÁ SDK DESKAMI STANDARDNÍ 1x12,5mm NA OCELOVOU KONSTRUKCI CW100, VČ. TEPELNÉ IZOLACE TL 80mm A PAROZÁBRANY, PŘEDSTĚNA VÝŠKY 3,85m (NA CELOU VÝŠKY)
- ŠACHTOVÁ STĚNA OPLÁŠTĚNÁ SDK DESKAMI STANDARDNÍ 1x12,5mm, NA OCELOVOU KONSTRUKCI CW75, VČ. TEPELNÉ IZOLACE TL 80mm, PŘEDSTĚNA VÝŠKY 3,85m (NA CELOU VÝŠKY)
- PŘÍČKA JEDNODUŠE OPLÁŠTĚNÁ SDK DESKAMI STANDARDNÍ 1x12,5mm NA OCELOVOU KONSTRUKCI CW100, VČ. TEPELNÉ IZOLACE TL 80mm, VÝŠKA 3,85m
- PŘÍČKA OPLÁŠTĚNÁ SDK DESKAMI PROTIPOŽÁR., NA OCELOVOU KONSTRUKCI CW75, VČ. TEPELNÉ IZOLACE, POŽÁRNÍ ODOLNOST 30 MINUT, VÝŠKA 3,85m
- PŘEDSTĚNA OPLÁŠTĚNÁ SDK DESKAMI ZVÝŠENOU MECHANICKOU ODOLNOSTÍ 1x12,5mm / ALTERNATIVNĚ DVE SDK DESKY STANDARDNÍ 2x12,5mm S VÝDŘEVY, NA OCELOVOU KONSTRUKCI CW100, VČ. TEPELNÉ IZOLACE TL 80mm A PAROZÁBRANY, PŘEDSTĚNA VÝŠKY 3,85m (NA CELOU VÝŠKY)
- SDK11 - OPLÁŠTĚNÍ SDK DESKAMI PROTIPOŽÁRNÍMI, POŽÁRNÍ ODOLNOST 30 MINUT



ATELIER TECL s.r.o. GROHOVA 51 602 00 BRNO +420 544 212 348 www.ateliertecl.cz	ZODPOVĚDNÝ PROJEKTANT VEDOUČÍ PROJEKTU ARCHITEKT VYPRACOVAL KONTROLOVAL STAVEBNÍK	ING. ARCH. LUKÁŠ TECL ING. ARCH. TOMÁŠ GEMBALA ING. ARCH. LUKÁŠ TECL ING. ARCH. TOMÁŠ SUCHANEK ING. ARCH. TOMÁŠ GEMBALA	RAZÍTKO A ČÍSLO PÁRE 12.12.2025
--	--	---	------------------------------------

DOKUMENTACE K PROVEDENÍ STAVBY

NÁZEV A MÍSTO STAVBY

MULTIFUNKČNÍ SPORTOVNÍ HALA MORAVANY
PARC. Č. 730/54, 739/26, 739/27, 739/28, 1442/3, K.U. MORAVANY U BRNA

OBJEKT	SO01 - MULTIFUNKČNÍ SPORTOVNÍ HALA	FORMÁT	12x44
ČÁST	D1.1 - ARCHITEKTONICKO STAVEBNÍ ŘEŠENÍ	DATUM	31.10.2025
ČÁST		STUPĚN	DPS
		ZAK. ČÍSLO	2018010
		MĚŘÍTKO	1:50
		ČÍSLO PŘÍLOHY	

PŮDORYS 1.NP - VÝŘEZ ŽÁZEMÍ OBJEKTU

D1.1.06