


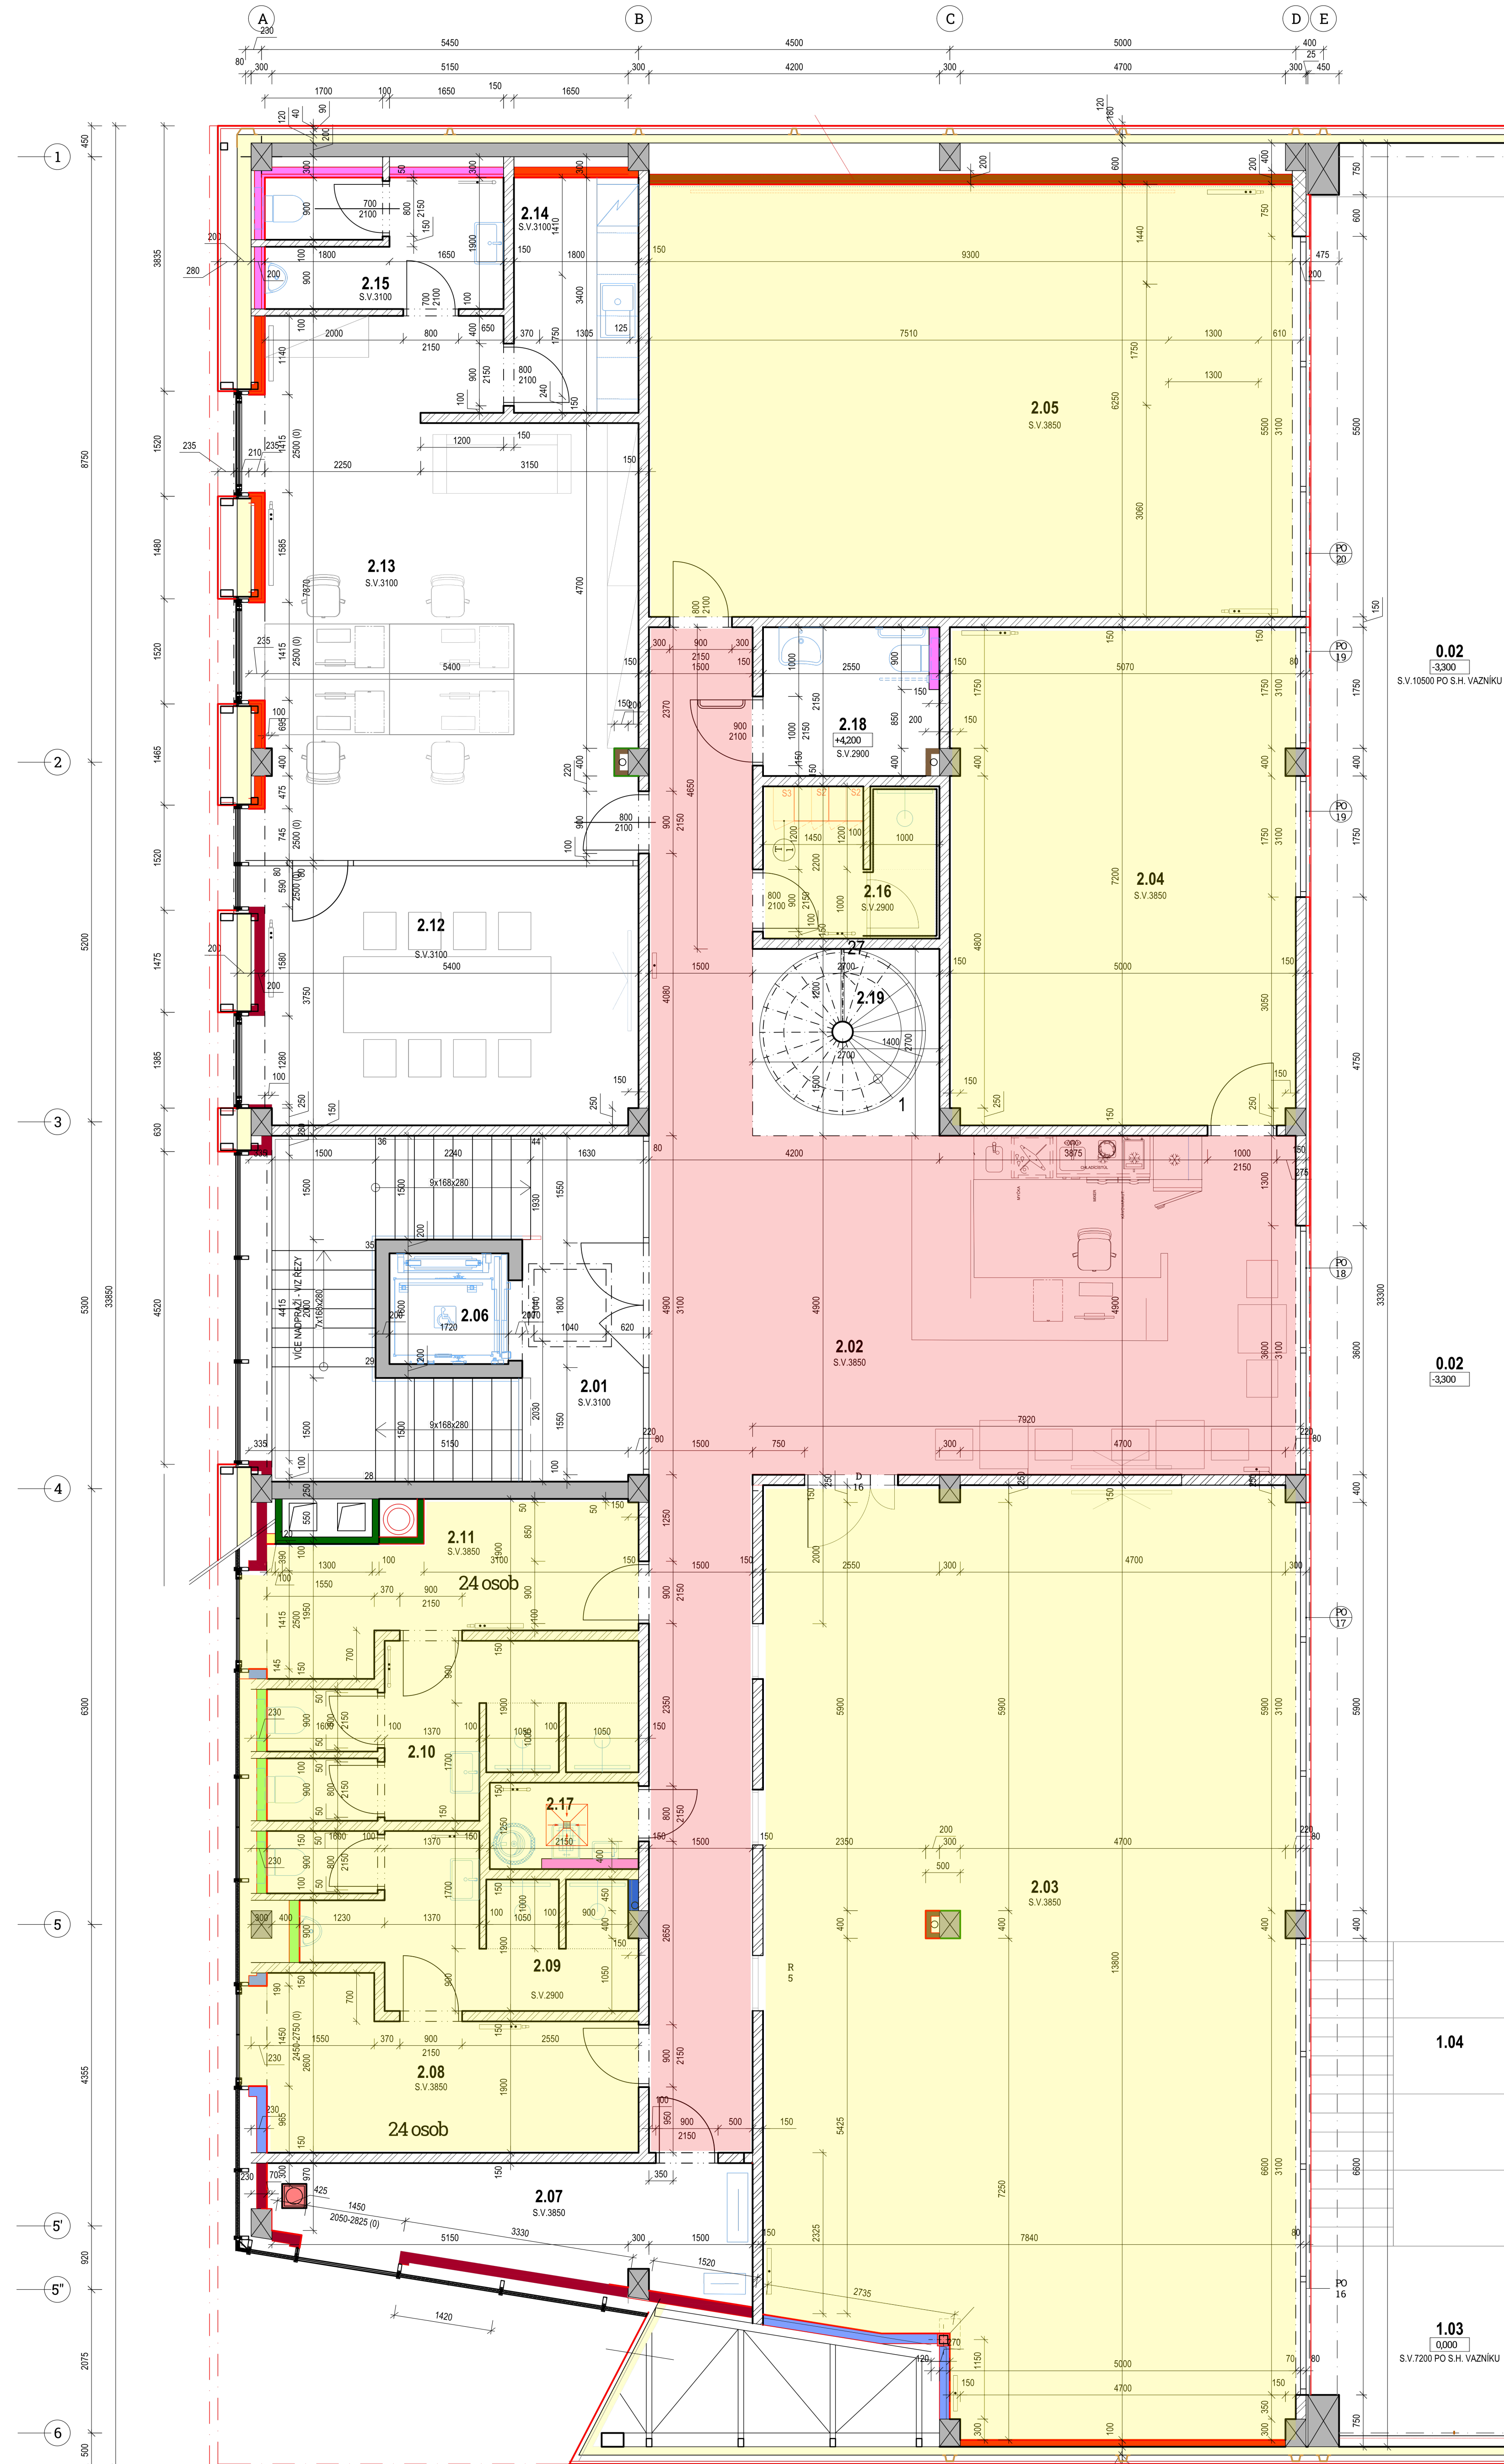

LEGENDA MÍSTNOSTÍ 2.NP

OZN. MÍSTN.	ÚČEL MÍSTNOSTI	PLOCHA [m²]	S.V. [mm]	ÚPRAVY POVRCHŮ			POZNÁMKA
				PODLAHA	STĚNY	STROP	
2.01	SCHODIŠTĚ	22,90	3100	ČISTICI ZONA 2	VPC OMÍTKA, VYMALBA BÍLÁ	ŠADROKARTONOVÝ POHLED	AL SOKLOVÁ LIŠTA v. 80mm - POUZE PODEL STĚN S VYMALBOU
2.02	HALA - RECEPCE	76,80	3100	KERAMICKÁ DLÁŽBA STD1	VPC OMÍTKA, VYMALBA BÍLÁ	ŠADROKARTONOVÝ POHLED	AL SOKLOVÁ LIŠTA v. 80mm
2.03	FITNESS SÁL č.1	103,40	3850	GEL SPORT FIT SANDWICH ECONOMY TL 15MM	VPC OMÍTKA, VYMALBA BÍLÁ	UZAVÍRATELNÝ NÁTĚR PREFA STROPNÍ KCE	AL SOKLOVÁ LIŠTA v. 80mm
2.04	FITNESS SÁL č.2	35,90	3850	SPORTOVNÍ PODLAHA RECREATION 45	VPC OMÍTKA, VYMALBA BÍLÁ	UZAVÍRATELNÝ NÁTĚR PREFA STROPNÍ KCE	BARVA PODLAHY VIZ KNÍHA MATERIÁLŮ, SOKL AL LIŠTA v. 80mm
2.05	ZRČADLOVÝ SÁL	58,40	3100	SPORTOVNÍ PODLAHA RECREATION 45	VPC OMÍTKA, VYMALBA BÍLÁ	UZAVÍRATELNÝ NÁTĚR PREFA STROPNÍ KCE	BARVA PODLAHY VIZ KNÍHA MATERIÁLŮ, SOKL AL LIŠTA v. 80mm
2.06	VÝTAHOVÁ ŠACHTA	2,80		PODLAHA SOUČAST. DODÁVKY VÝTAH. KABINY	UZAVÍRATELNÝ NÁTĚR PRO PREFU VÝTAH JADRA		BEZ SOKLU
2.07	TECHNICKÁ MÍSTNOST ELEKTRO	10,40	3850	KERAMICKÁ DLÁŽBA STD2	VPC OMÍTKA, VYMALBA BÍLÁ	UZAVÍRATELNÝ NÁTĚR PREFA STROPNÍ KCE	KERAMICKÝ SOKL v. 80mm
2.08	ŠATNA MUŽI	11,50	3850	LINOLEUM	VPC OMÍTKA, VYMALBA BÍLÁ	UZAVÍRATELNÝ NÁTĚR PREFA STROPNÍ KCE	LINOLEOVÝ SOKL V. 80MM
2.09	HYGIENICKÉ ZÁZEMÍ ŠATNY MUŽI	10,30	3100	KERAMICKÁ DLÁŽBA STD1	VPC OMÍTKA, KERAM. OBKLAD STD1 v. 2100	SKD POHLED VLHKÉ PROSTŘEDÍ	
2.10	HYGIENICKÉ ZÁZEMÍ ŠATNY ŽEN	10,80	3100	KERAMICKÁ DLÁŽBA STD1	VPC OMÍTKA, KERAM. OBKLAD STD1 v. 2100	SKD POHLED VLHKÉ PROSTŘEDÍ	
2.11	ŠATNA ŽENY	10,50	3850	LINOLEUM	VPC OMÍTKA, VYMALBA BÍLÁ	UZAVÍRATELNÝ NÁTĚR PREFA STROPNÍ KCE	LINOLEOVÝ SOKL V. 80MM
2.12	ZASEDACÍ MÍSTNOST	20,40	3100	VYNÍLOVÁ PODLAHA (DEKOR DŘEVA)	VPC OMÍTKA, VYMALBA BÍLÁ	SKD AKUSTICKÝ POHLED	AL SOKLOVÁ LIŠTA v. 80mm
2.13	KANCELÁŘ	39,50	3100	VYNÍLOVÁ PODLAHA (DEKOR DŘEVA)	VPC OMÍTKA, VYMALBA BÍLÁ	ŠADROKARTONOVÝ POHLED	AL SOKLOVÁ LIŠTA v. 80mm
2.14	ZÁZEMÍ KANCELÁŘE	6,10	3100	KERAMICKÁ DLÁŽBA STD1	VPC OMÍTKA, VYMALBA BÍLÁ	ŠADROKARTONOVÝ POHLED	KERAMICKÝ SOKL v. 80mm, OBKLAD STĚN V KUCHY, LINKY VIZ TRuhlářské VÝROBK
2.15	HYGIENICKÉ ZÁZEMÍ KANCELÁŘE	6,40	3100	KERAMICKÁ DLÁŽBA STD1	VPC OMÍTKA, KERAM. OBKLAD STD1 v. 2100	ŠADROKARTONOVÝ POHLED	
2.16	ŠATNA / SPRCHA PERSONÁLU FITNESS	5,50	3100	KERAMICKÁ DLÁŽBA STD1	VPC OMÍTKA, KERAM. OBKLAD STD1 v. 2100	SKD POHLED VLHKÉ PROSTŘEDÍ	KERAMICKÝ SOKL v. 80mm
2.17	UKLIDOVÁ MÍSTNOST	2,50	3850	KERAMICKÁ DLÁŽBA STD2	VPC OMÍTKA, KERAM. OBKLAD STD2 v. 2100	UZAVÍRATELNÝ NÁTĚR PREFA STROPNÍ KCE	
2.18	WC BEZBARIÉROVÉ	5,30	3100	KERAMICKÁ DLÁŽBA STD1	VPC OMÍTKA, KERAM. OBKLAD STD1 v. 2100	ŠADROKARTONOVÝ POHLED	
2.19	SCHODIŠTĚ NA STŘECHU	4,50		OCELOVÉ STUPNĚ	VPC OMÍTKA, VYMALBA BÍLÁ		SPECIFIKACE SCHODIŠTĚ VIZ. SAMOSTATNÝ VÝKRES
CELKEM:		445,90					

LEGENDA MATERIÁLŮ

- ŽELEZOBETONOVÉ PREFABRIKOVANÉ KONSTRUKCE
- PODOBŇENÍ VIZ ČÁST D1.2 - STAVEBNÍ KONSTRUKČNÍ ŘEŠENÍ
- TEPELNÉ ISOLAČNÍ MATERIÁL
- PODOBŇENÍ VIZ SKLADBY KONSTRUKCI
- NOSNÉ ZDIVO Z POROBETONOVÝCH TVAROVEK TL. 200mm PRO VYNESENÍ HOROLEZECKÉ STĚNY
- NA SYSTÉMOVÉ ZDICI LEPIDLO
- PRÍČKOVÉ NENOSNÉ ZDIVO Z POROBETONOVÝCH TVAROVEK TL. 150mm RESP. 100mm
- NA SYSTÉMOVÉ ZDICI LEPIDLO
- FASÁDNÍ TEPELNÉ ISOLAČNÍ PIR PATEL TL. 120mm
- POŽÁRNÍ ODOLNOST EW 15 DP3
- SYSTÉMOVÁ ŠADROKARTONOVÁ PRÍČKA TL. 100mm - KOMPL. DODÁVKA
- POŽ. ODOLNOST EI 15
- ŠADROKARTONOVÁ PŘEDSTĚNA VČ. NOSNÉHO ROŠTU
- ŠADROKARTONOVÁ PŘEDSTĚNA VČ. NOSNÉHO ROŠTU (SEVEROZÁPADNÍ A JIHOZÁPADNÍ PRŮČELÍ)
- VČ. TEPELNÉ ISOLAČNÍ VÝPLNĚ Z MINERÁLNÍ VATY TL. 100mm A PAROTĚSNÉ FOLIE
- HERAKLITH 25mm BILV
- OBKLAD STĚN Z DESEK HERAKLITH C / TL. 25MM, BARVA BÍLÁ, VČ. NOSNÉHO SDK ROŠTU (PODOBŇENÍ VIZ. SAMOSTATNÁ PŘÍLOHA A KATALOG MATERIÁLŮ)
- DOPLNĚVANÉ PRÍČKOVÉ NENOSNÉ ZDIVO Z POROBETONOVÝCH TVAROVEK TL. 150mm RESP. 100mm
- NA SYSTÉMOVÉ ZDICI LEPIDLO
- ŠADROKARTONOVÝ OBKLAD S POŽÁRNÍ ODOLNOSTÍ DLE P8R
- OBLOŽENÝ MUSÍ BYT SLOUPKY LOP
- NA STĚNU MEZI SPORTOVNÍ HALOU A ZÁZEMÍM BUDE ZE STRANY HALY OSAZENA MINERÁL VATA TL. 50MM.
- PERLINKA, LEPIDLO, OMÍTKA VPC + VYMALBA BÍLÁ

POPIS SDK PŘEDSTĚN

- PŘEDSTĚNA OPLÁŠTĚNÁ SDK DESKAMI SE ZVÝŠENOU MECHANICKOU ODOLNOSTÍ 1x12,5mm / ALTERNATIVNĚ DVĚ SDK DESKY STANDARTNÍ 2x12,5mm S VÝRŮBEVÍ, NA OCELOVOU KONSTRUKCI CW75, BEZ TL. PŘEDSTĚNA VÝŠKY 3,85m (NA CELOU VÝŠKU)
- SDK10 - PŘEDSTĚNA OPLÁŠTĚNÁ SDK DESKAMI IMPREG. 1x12,5mm NA OCELOVOU KONSTRUKCI CW100 (KERAMICKÝ OBKLAD), VČ. TEPELNÉ ISOLACE TL. 80mm A PAROZÁBRANY, PŘEDSTĚNA VÝŠKY 3,85m (NA CELOU VÝŠKU)
- PŘEDSTĚNA OPLÁŠTĚNÁ SDK PROTIPOŽÁŘ. DESKAMI NA OCELOVOU KONSTRUKCI CW100 POŽÁDOVANÁ POŽÁRNÍ ODOLNOST 30 MINUT, VČ. TEPELNÉ ISOLACE TL. 80mm A PAROZÁBRANY, PŘEDSTĚNA VÝŠKY 3,85m (NA CELOU VÝŠKU)
- SDK4 - PŘEDSTĚNA OPLÁŠTĚNÁ SDK DESKAMI STANDARTNÍ 1x12,5mm NA OCELOVOU KONSTRUKCI CW75 (KERAMICKÝ OBKLAD), BEZ TL. V MÍSTNOSTECH S POHLEDY 10cm NAD POHLED, V MÍSTNOSTECH BEZ POHLEDU NA CELOU VÝŠKU MÍSTNOSTI
- PŘEDSTĚNA OPLÁŠTĚNÁ SDK DESKAMI STANDARTNÍ 1x12,5mm NA OCELOVOU KONSTRUKCI CW75, BEZ TL. V MÍSTNOSTECH S POHLEDY 10cm NAD POHLED, V MÍSTNOSTECH BEZ POHLEDU NA CELOU VÝŠKU MÍSTNOSTI
- SDK6 - PŘEDSTĚNA OPLÁŠTĚNÁ SDK DESKAMI STANDARTNÍ 1x12,5mm NA OCELOVOU KONSTRUKCI CW100, VČ. TEPELNÉ ISOLACE TL. 80mm A PAROZÁBRANY, PŘEDSTĚNA VÝŠKY 3,85m (NA CELOU VÝŠKU)
- ŠACHTOVÁ STĚNA OPLÁŠTĚNÁ SDK DESKAMI STANDARTNÍ 1x12,5mm, NA OCELOVOU KONSTRUKCI CW75, VČ. TEPELNÉ ISOLACE TL. 80mm, PŘEDSTĚNA VÝŠKY 3,85m (NA CELOU VÝŠKU)
- PRÍČKA OPLÁŠTĚNÁ SDK DESKAMI PROTIPOŽÁŘ. NA OCELOVOU KONSTRUKCI CW75, VČ. TEPELNÉ ISOLACE, POŽÁRNÍ ODOLNOST 30 MINUT, VÝŠKA 3,85m
- SDK8 - OPLÁŠTĚNÍ SDK DESKAMI PROTIPOŽÁRNÍMI, POŽÁRNÍ ODOLNOST 30 MINUT
- PŘEDSTĚNA OPLÁŠTĚNÁ SDK DESKAMI IMPREG. 1x12,5mm NA OCELOVOU KONSTRUKCI CW75 (KERAMICKÝ OBKLAD), BEZ TL. PŘEDSTĚNA VÝŠKY 3,85m (NA CELOU VÝŠKU)




0,000 = 1.NP = 265,75 m n.m.			12.12.2025
ATELIER TECL s.r.o. GROHOVA 51 602 01 BRNO +420 544 212 348 www.atelietec.cz	ZODPOVĚDNÝ PROJEKTANT	ING. ARCH. LUKÁŠ TECL	RAZÍTKO A ČÍSLO PÁRE
	VEDOUcí PROJEKTU	ING. ARCH. TOMÁŠ GEMBALA	
	ARCHITEKT	ING. ARCH. LUKÁŠ TECL	
	VYPRACOVAL	ING. ARCH. TOMÁŠ SUCHANEK	
	KONTROLOVAL	ING. ARCH. TOMÁŠ GEMBALA	
	STAVEBNÍK: OBEC MORAVANY (VČ. MČ 602 01 BRNO)		
VNITŘNÍ 49/18, 664 48 MORAVANY			

DOKUMENTACE K PROVEDENÍ STAVBY

NÁZEV A MÍSTO STAVBY
MULTIFUNKČNÍ SPORTOVNÍ HALA MORAVANY
PARC. Č. 730/54, 739/26, 739/27, 739/28, 1442/3, K.U. MORAVANY U BRNA

OBJEKT	SO01 - MULTIFUNKČNÍ SPORTOVNÍ HALA	FORMÁT	12x44
ČÁST	D1.1 - ARCHITEKTONICKO STAVEBNÍ ŘEŠENÍ	DATUM	31.10.2025
ČÁST	PŮDORYS 2.NP - VÝŘEZ ZÁZEMÍ OBJEKTU	STUPEŇ	DPS
		ZAK. ČÍSLO	2018010
		MĚŘÍTKO	1:50
		ČÍSLO PŘÍLOHY	

SCHÉMA PŮDORYSU

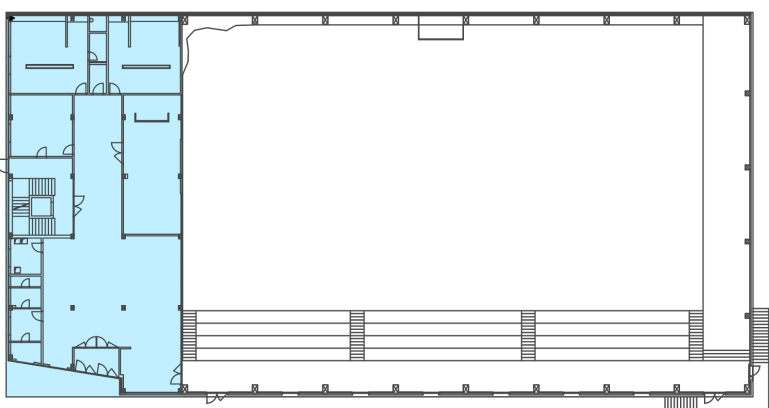

VÝŘEZ M1:50